


Bilag 4

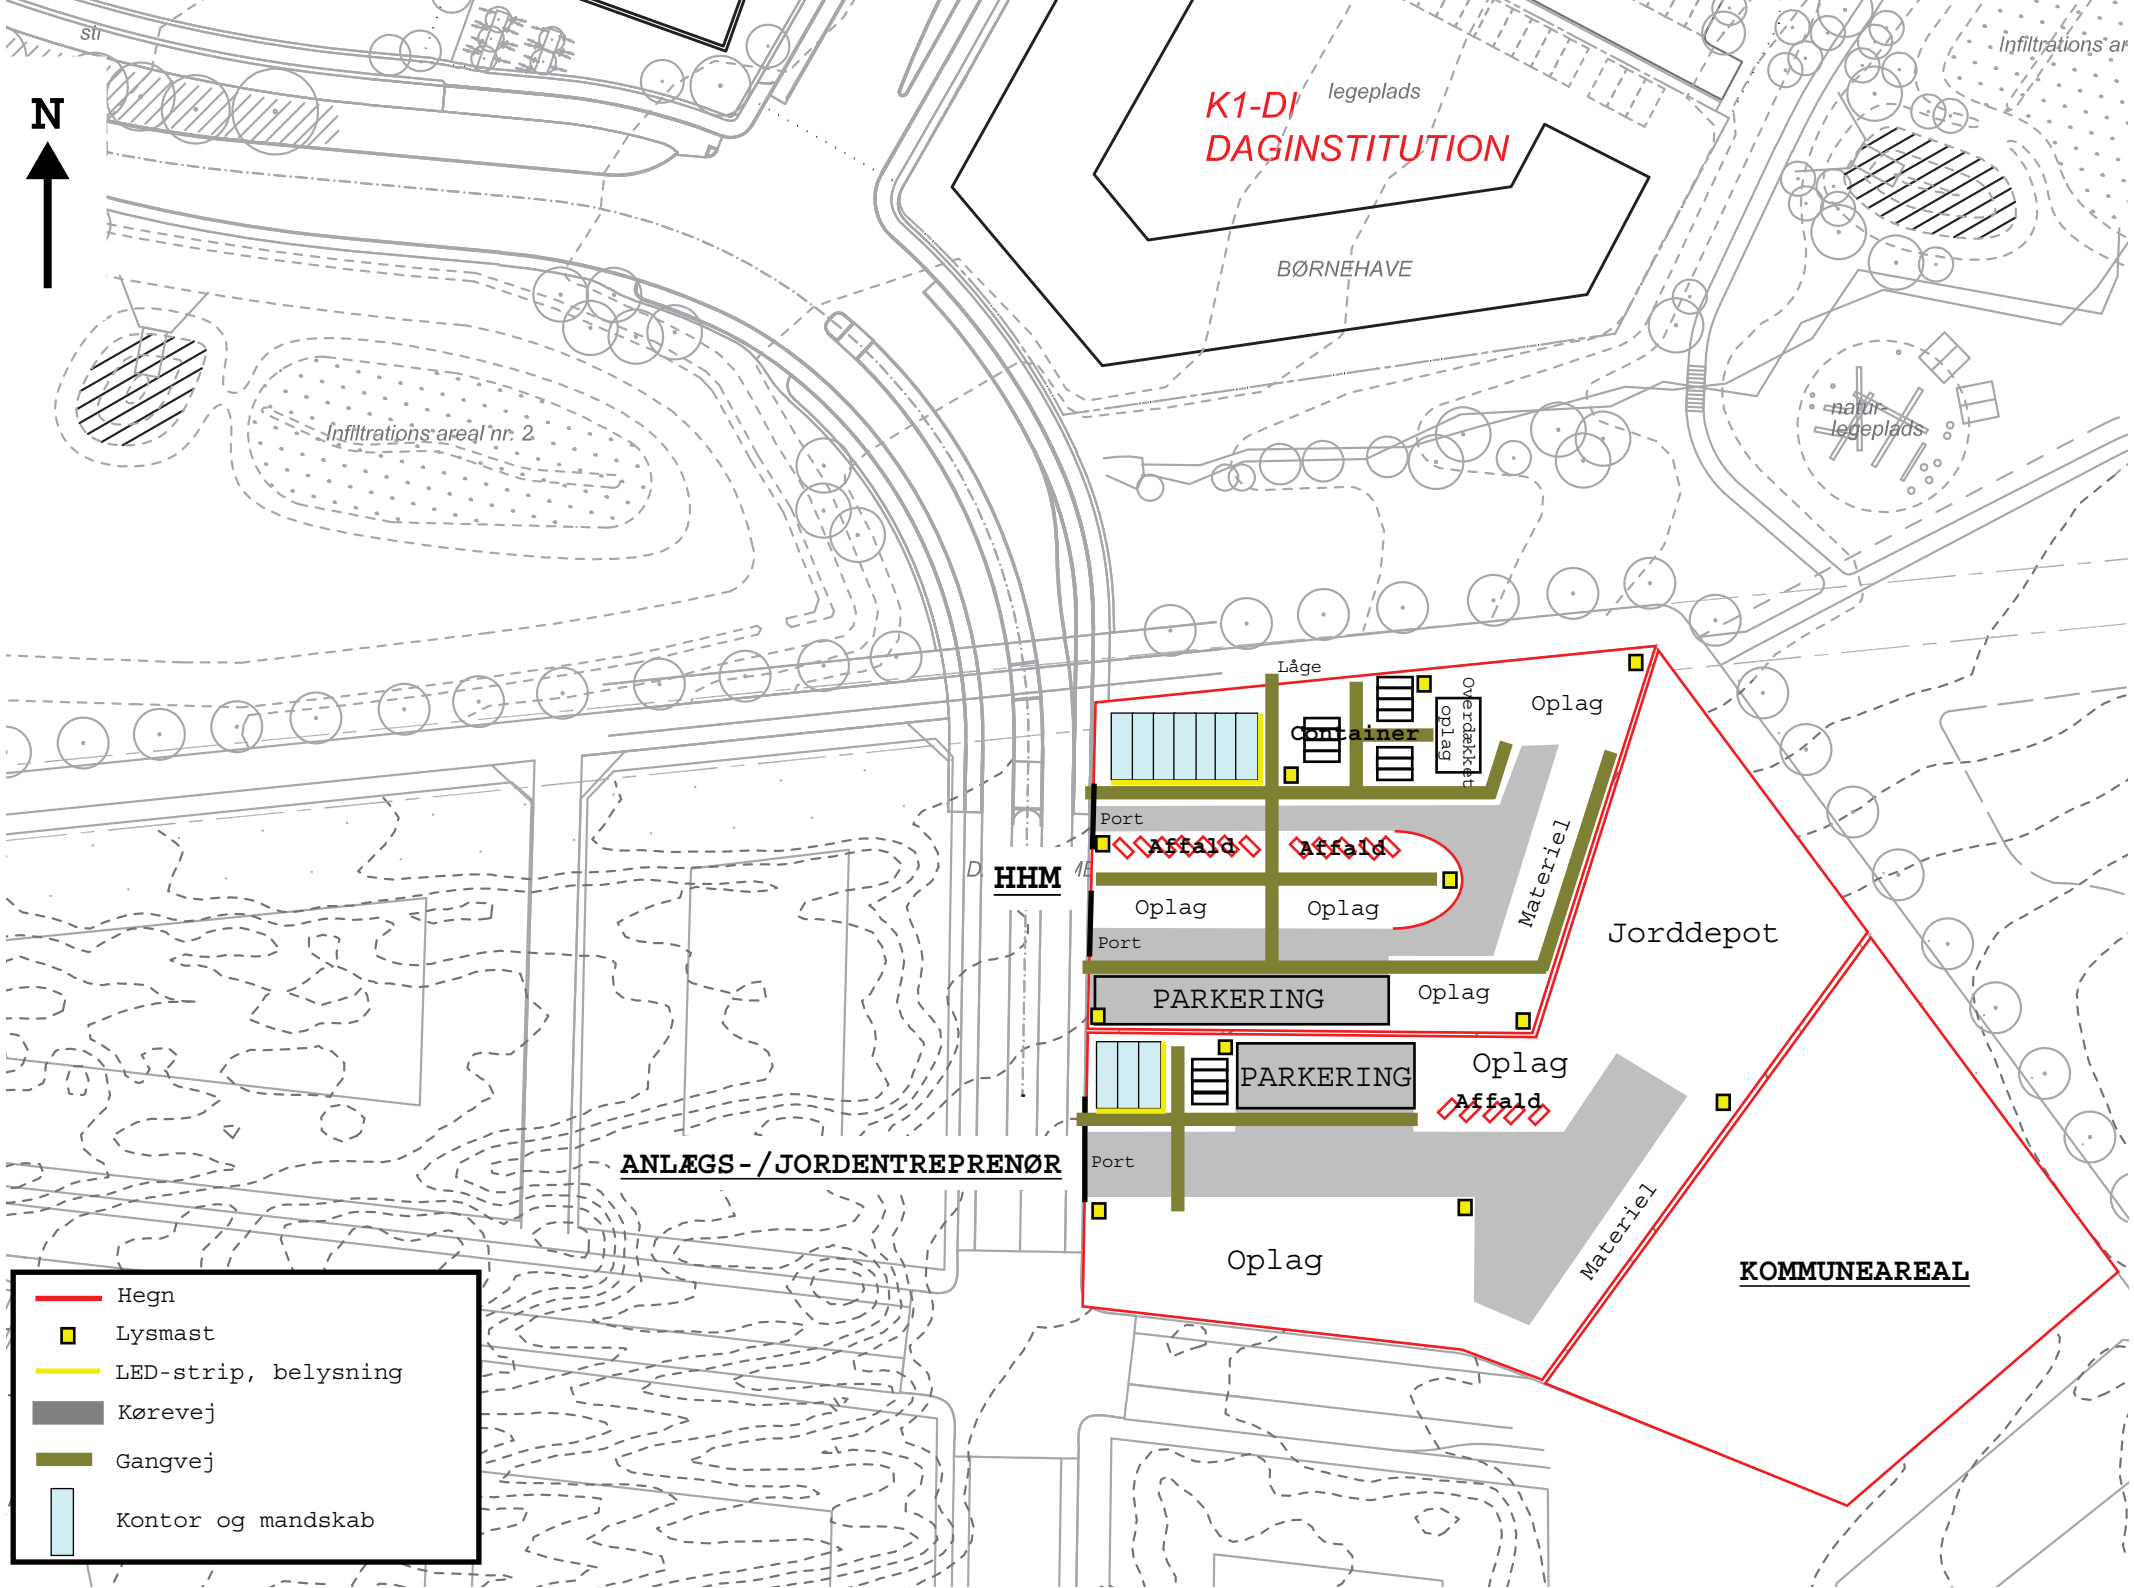

K1-DI
DAGINSTITUTION

BØRNEHAVE

Infiltrationsareal nr. 2

Infiltrationsareal

Låge

Container

Oplag

Oplag

Port

Affald

Affald

Oplag

Oplag

Materiel

Jorddepot

PARKERING

Oplag

Port

PARKERING

Oplag

Affald







Oplag

Materiel

KOMMUNEAREAL

ANLÆGS- / JORDENTREPRENØR

HMM

-  Hegn
-  Lysmast
-  LED-strip, belysning
-  Kørevej
-  Gangvej
-  Kontor og mandskab