


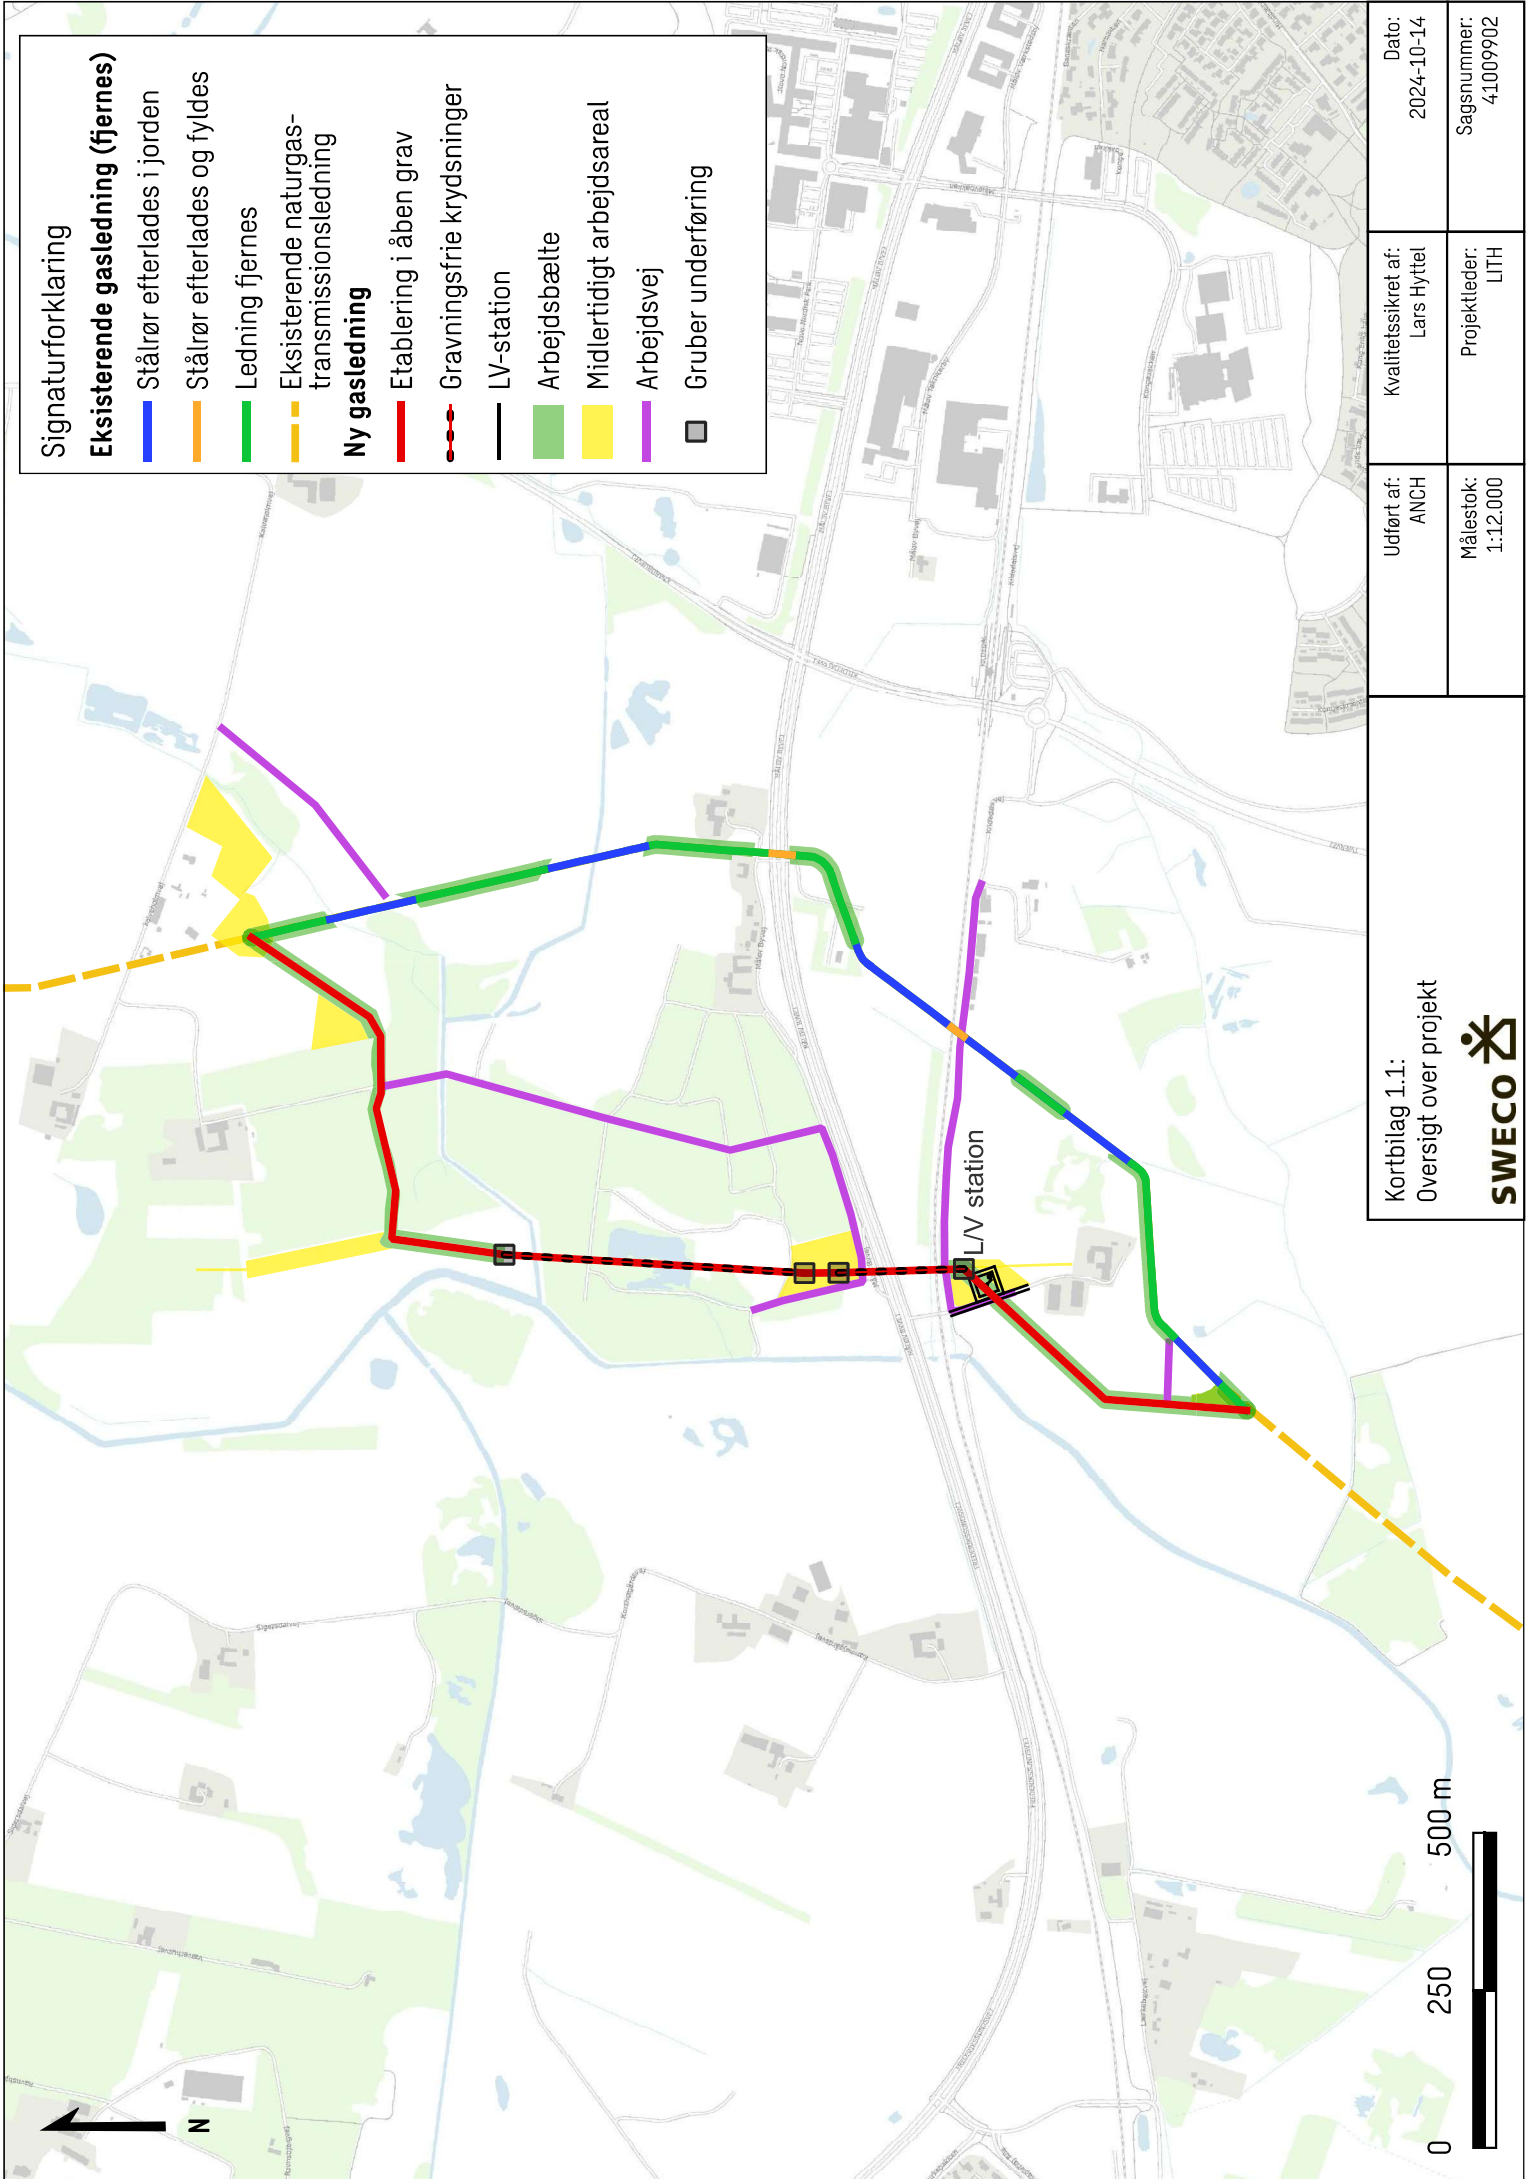

Signaturforklaring

Eksisterende gasledning (fjernes)

- Stålrør efterlades i jorden
- Stålrør efterlades og fyldes
- Ledning fjernes
- Eksisterende naturgas-transmissionsledning

Ny gasledning

- Etablering i åben grav
- Gravningsfrie krydsninger
- LV-station
- Arbejdsbælte
- Midlertidigt arbejdsareal
- Arbejdsvej
- Gruber underføring

Kortbilag 1.1:
Oversigt over projekt



Kvalitetssikret af:
Lars Hyttel


Projektleder:
LITH

Dato:
2024-10-14

Sagsnummer:
41009902

Udført af:
ANCH

Målestok:
1:12.000

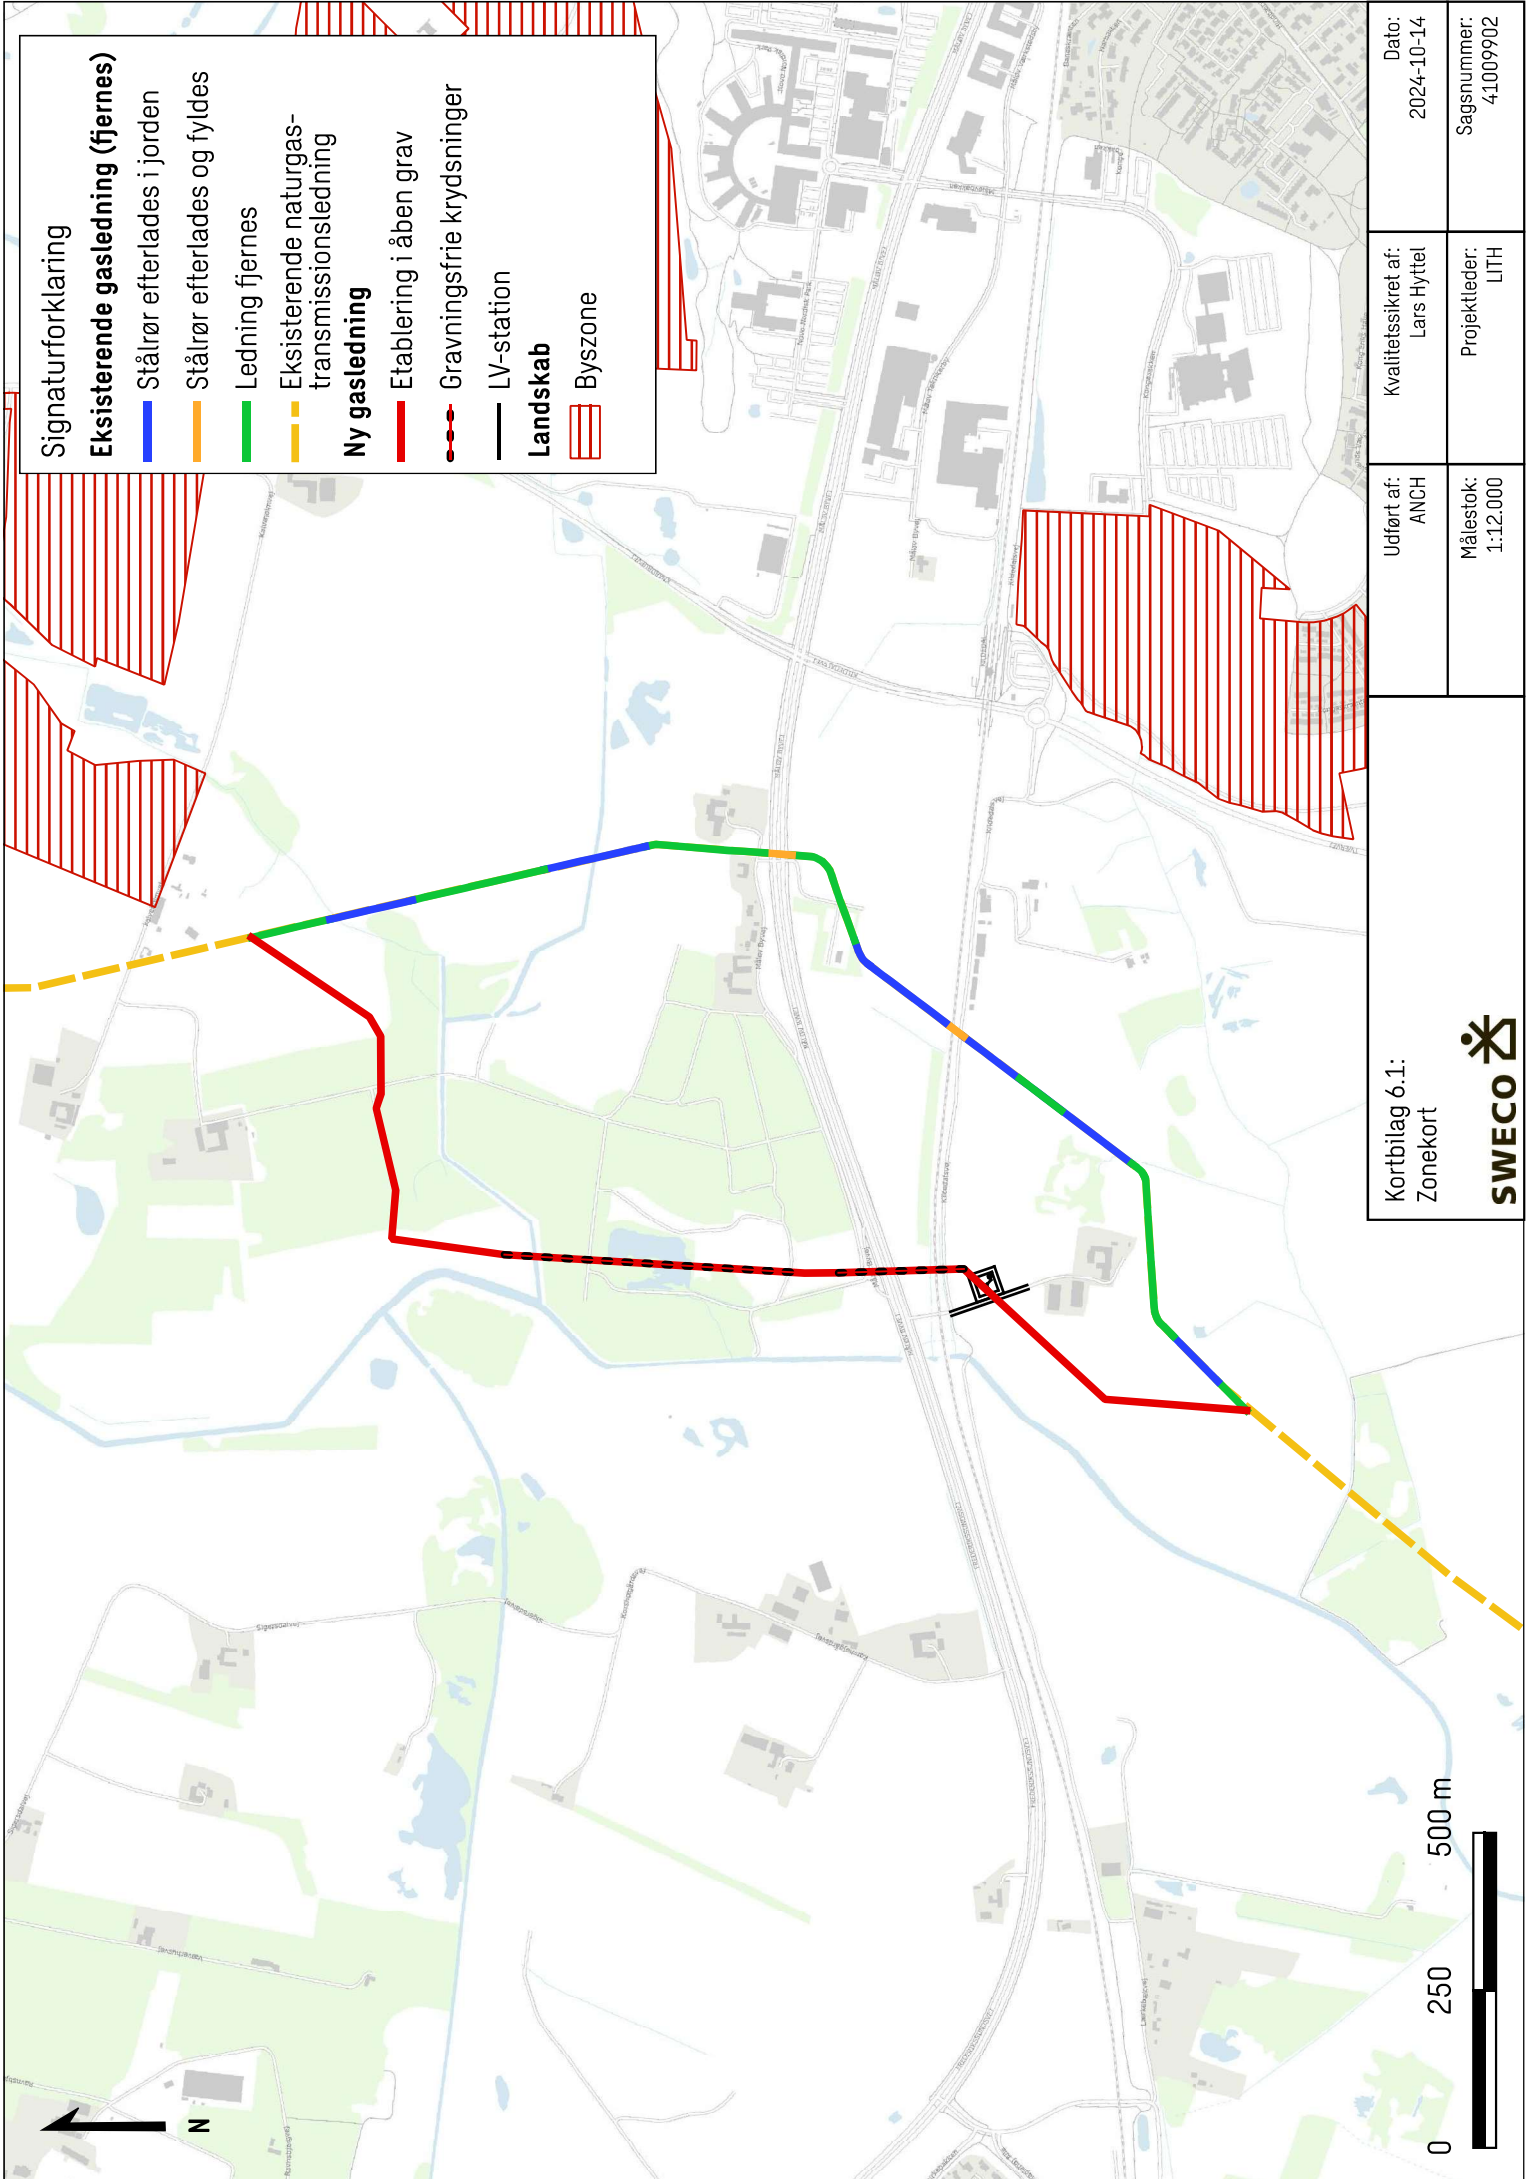

Signaturforklaring

Eksisterende gasledning (fjernes)

- Stålrør efterlades i jorden
- Stålrør efterlades og fyldes
- Ledning fjernes
- Eksisterende naturgas-transmissionsledning

Ny gasledning

- Etablering i åben grav
- Gravningsfrie krydsninger
- LV-station

Landskab

- Byszone

Kortbilag 6.1:
Zonekort



Kvalitetssikret af:
Lars Hyttel


Dato:
2024-10-14

Projektleder:
LITH

Sagsnummer:
41009902

Udført af:
ANCH

Målestok:
1:12.000

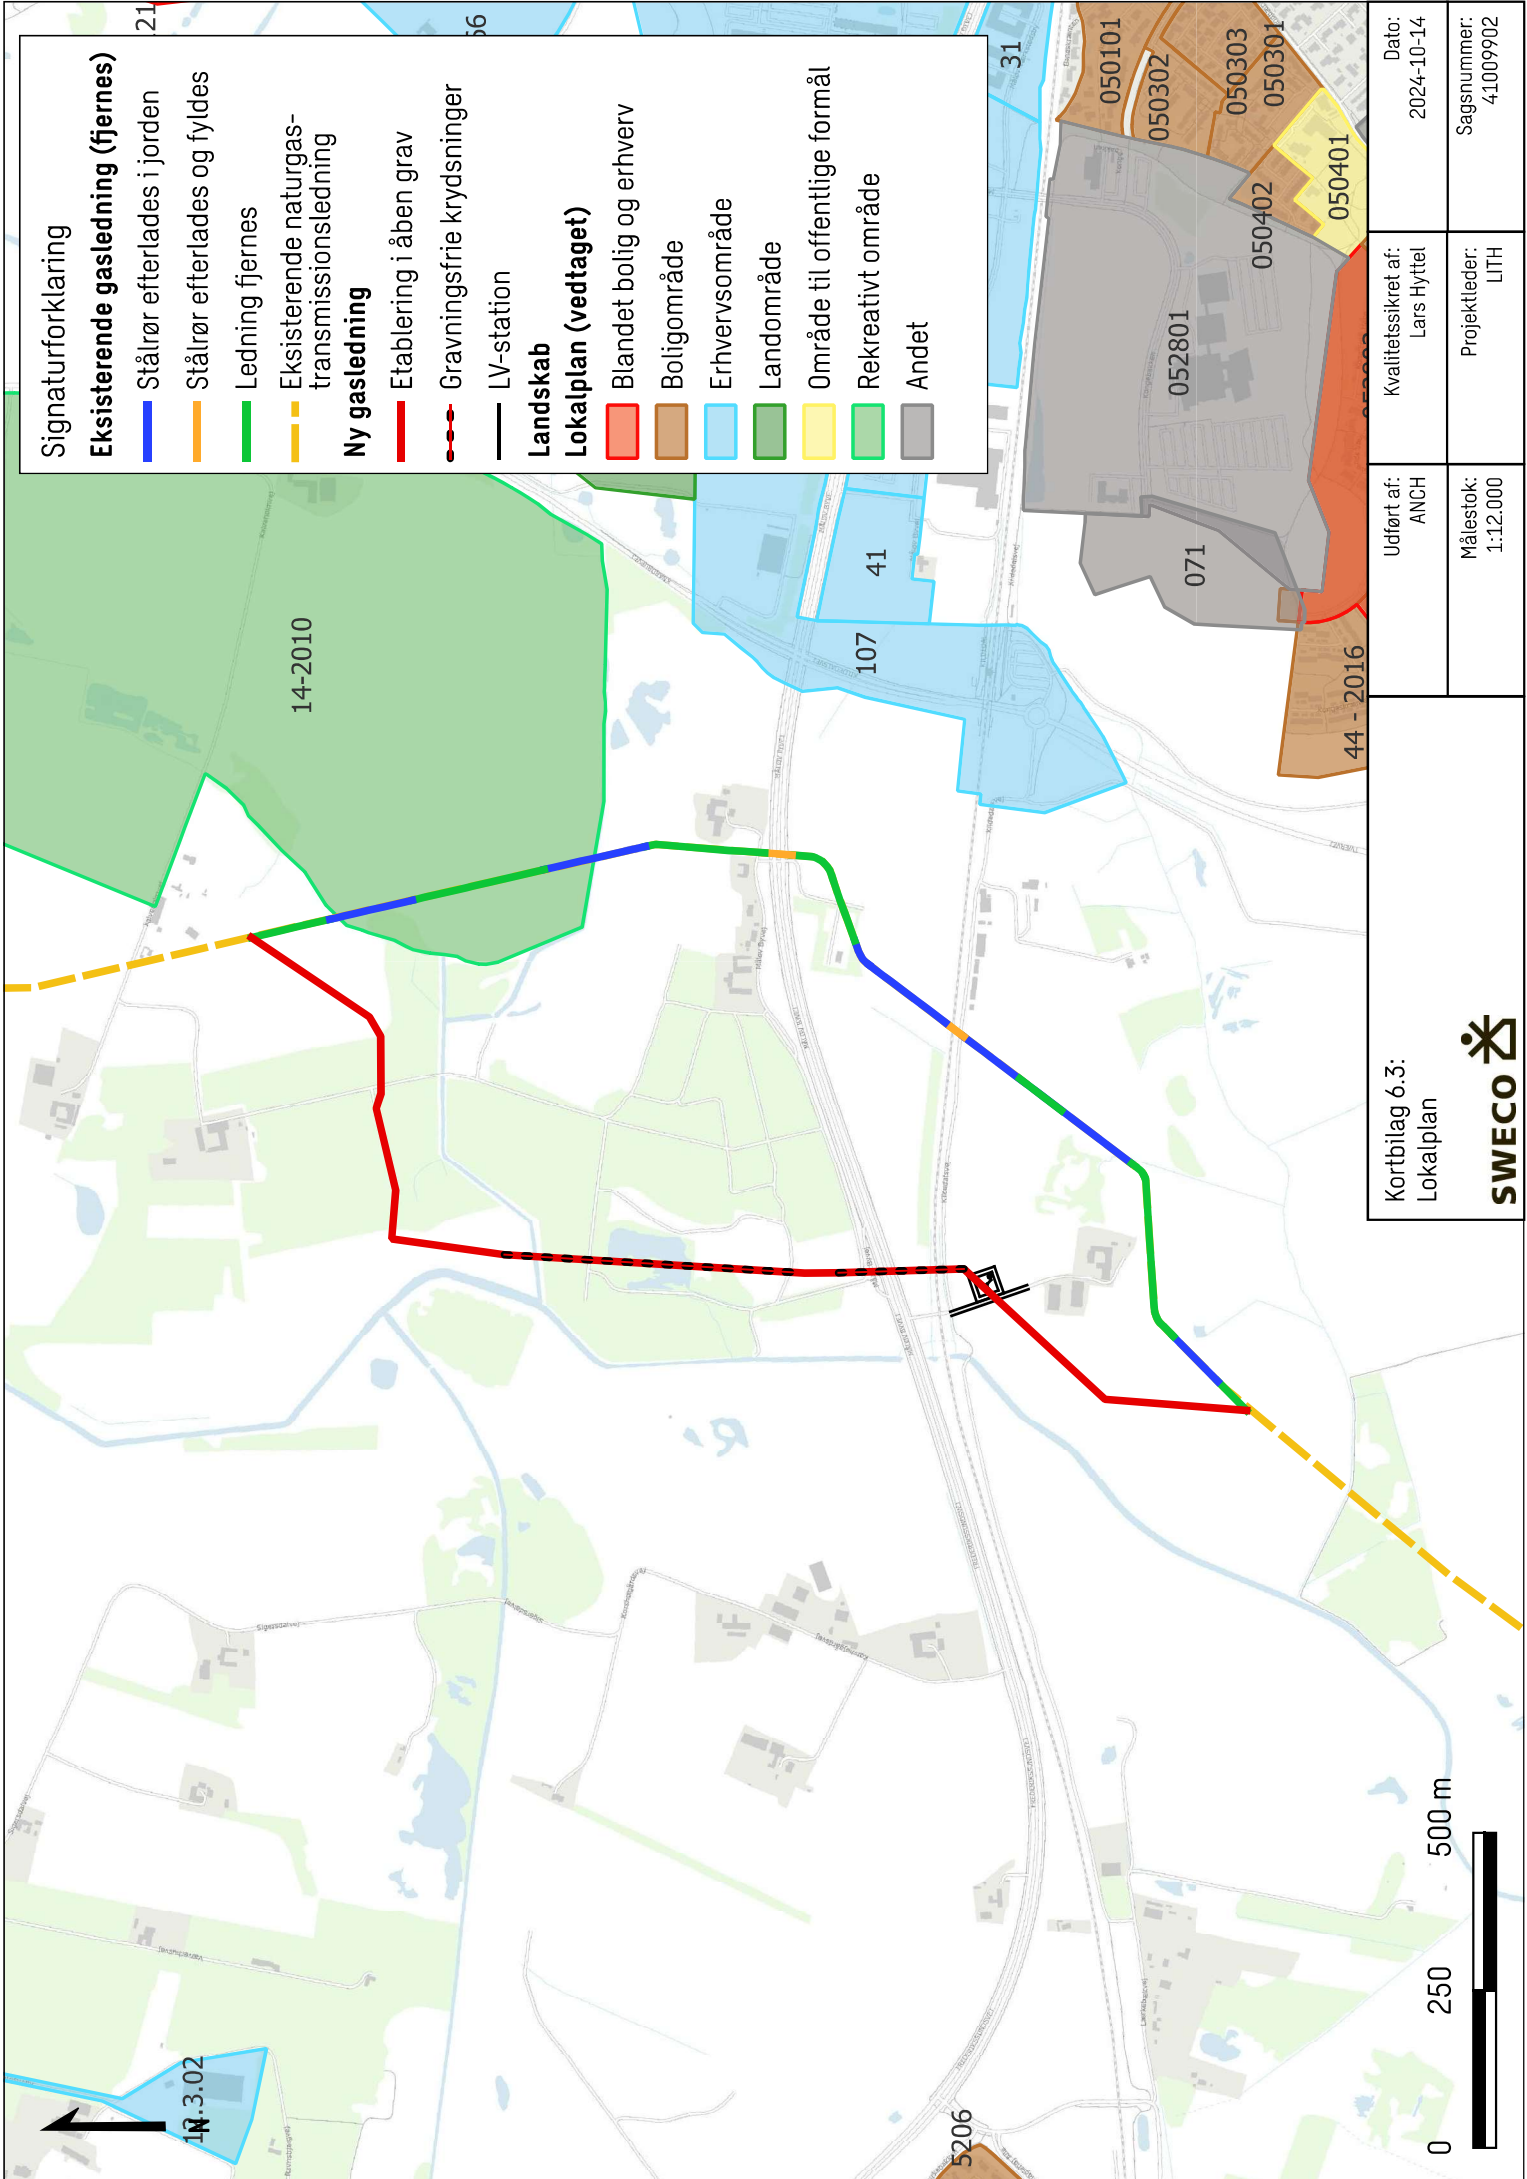

Signaturforklaring

Eksisterende gasledning (fjernes)

- Stålrør efterlades i jorden
- Stålrør efterlades og fyldes
- Ledning fjernes
- Eksisterende naturgas-transmissionsledning

Ny gasledning

- Etablering i åben grav
- Gravningsfrie krydsninger
- LV-station

Landskab

Lokalplan (vedtaget)

- Blandet bolig og erhverv
- Boligområde
- Erhvervsområde
- Landområde
- Område til offentlige formål
- Rekreativt område
- Andet

Kortbilag 6.3:

Lokalplan



Kvalitetssikret af:

Lars Hyttel

Udført af:

ANCH

Målestok:

1:12.000

Dato:


2024-10-14

Sagsnummer:

41009902

Projektleder:

LITH

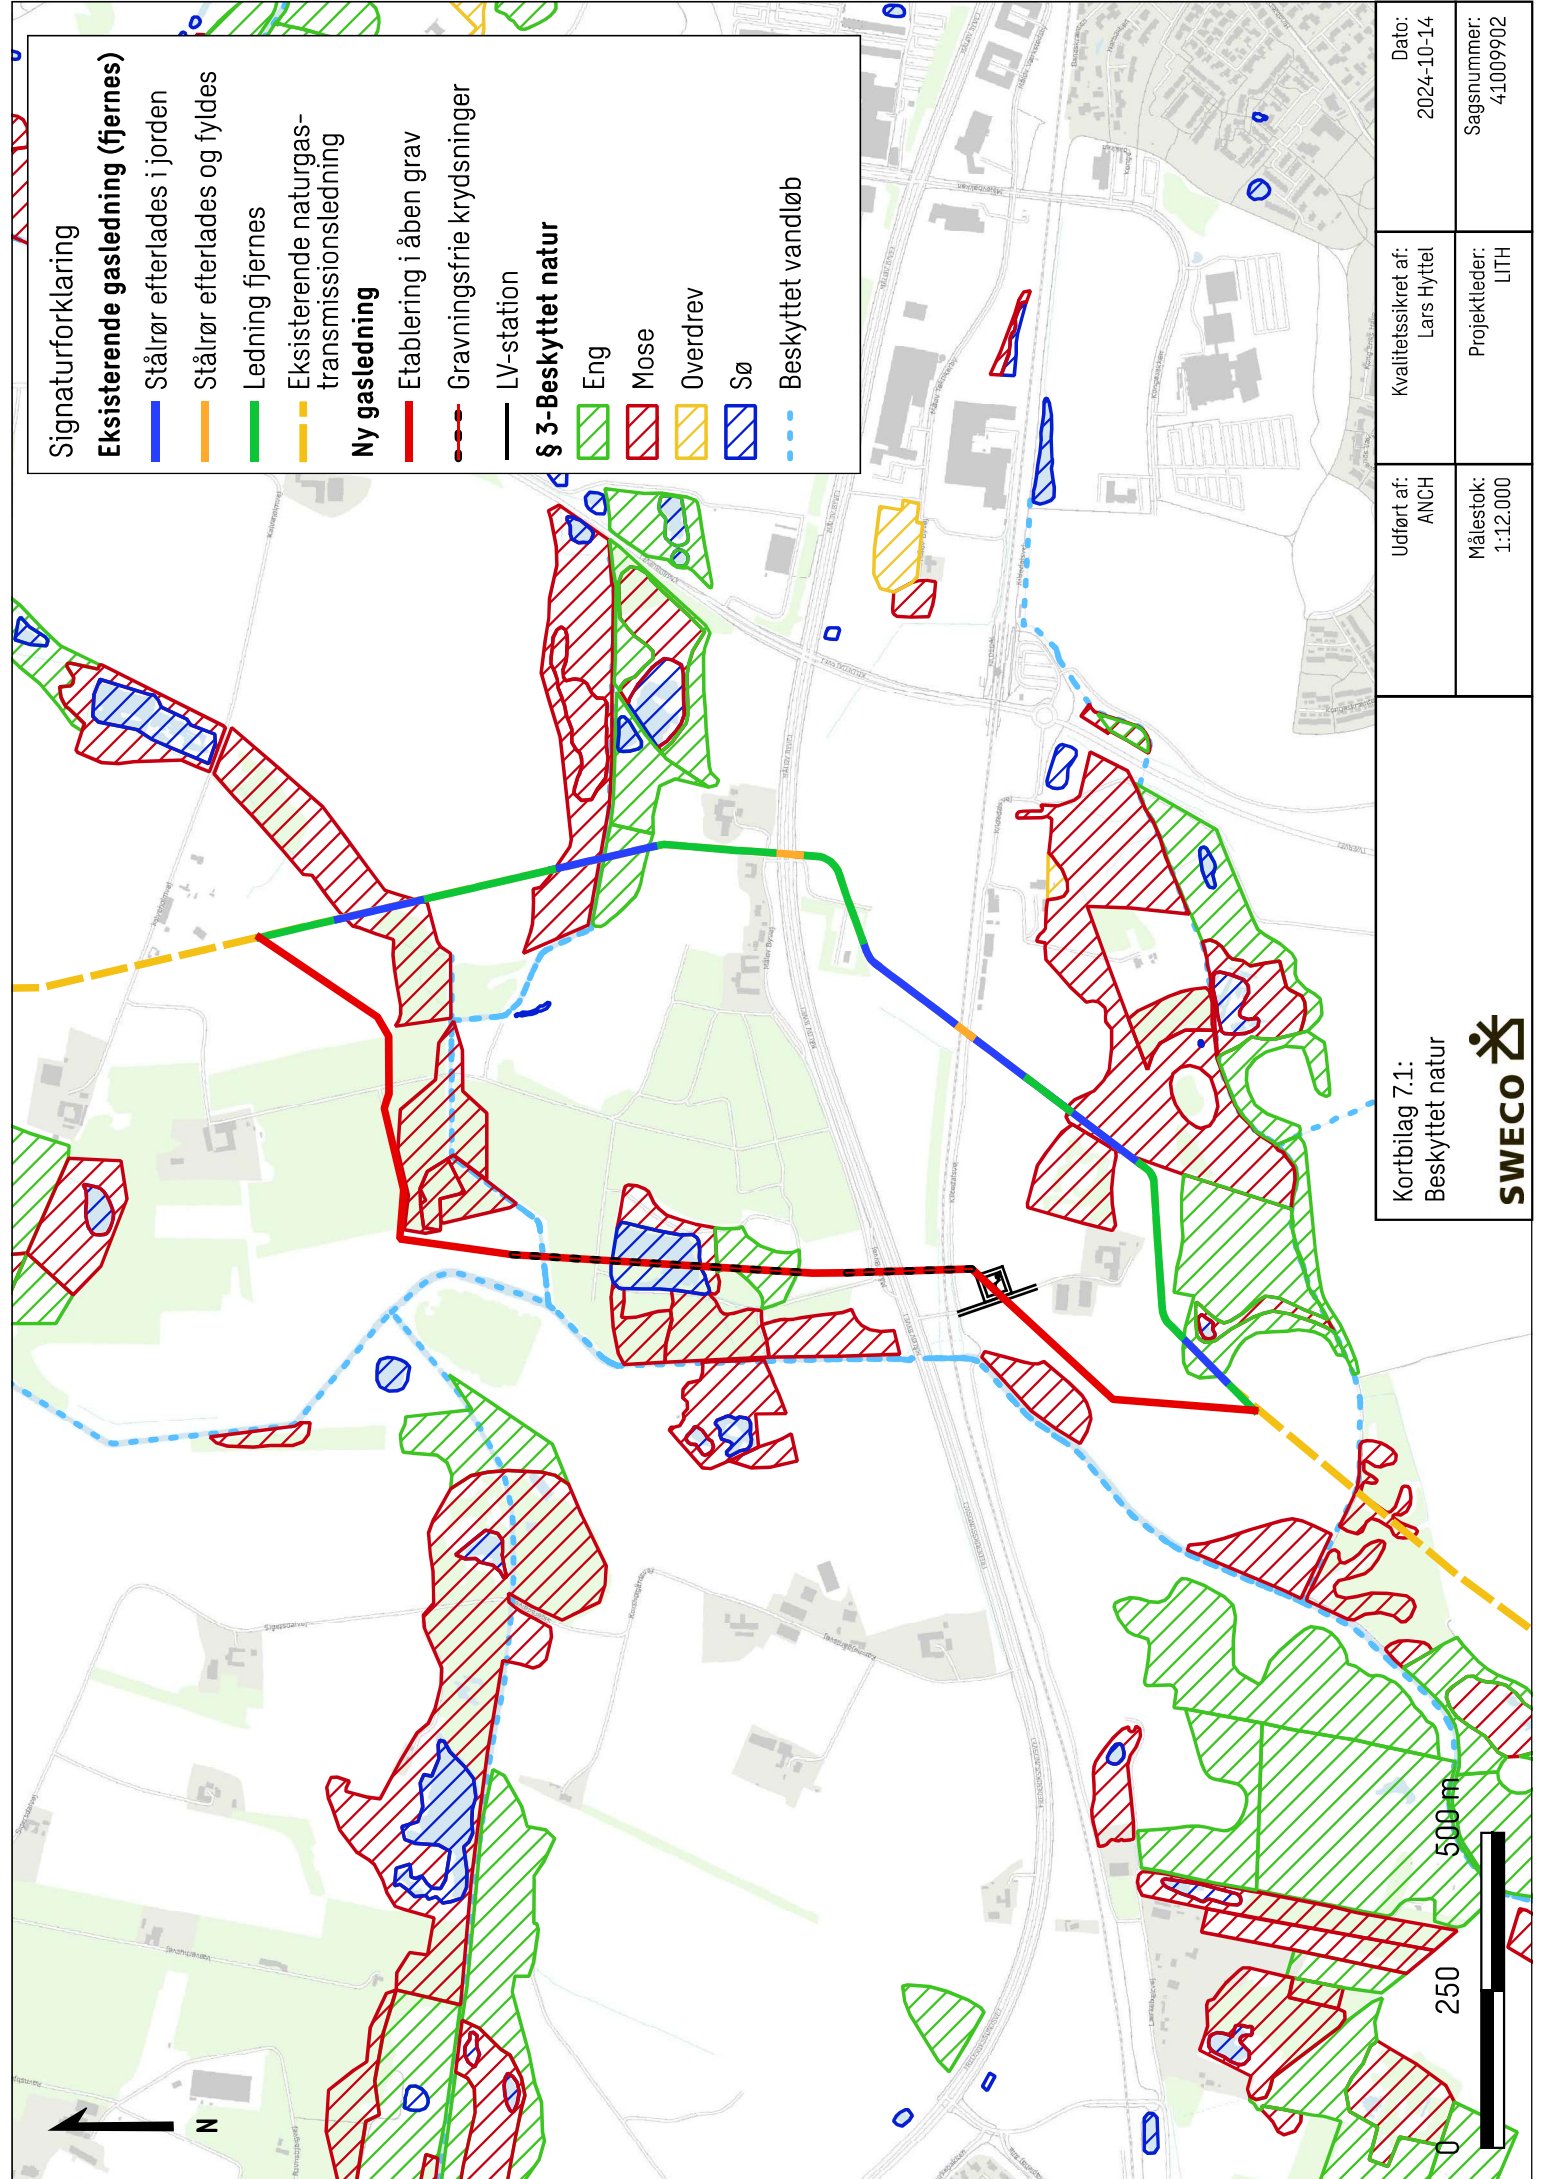

Signaturforklaring

Eksisterende gasledning (fjernes)

Stålrør efterlades i jorden

Stålrør efterlades og fyldes

Ledning fjernes

Eksisterende naturgas-transmissionsledning

Ny gasledning

Etablering i åben grav

Gravningsfrie krydsninger

LV-station

§ 3-Beskyttet natur

Eng


Mose

Overdrev

Sø

Beskyttet vandløb

Kortbilag 7.1: Beskyttet natur		Udført af: ANCH	Kvalitetssikret af: Lars Hyttel	Dato: 2024-10-14
SWECO		Målestok: 1:12.000	Projektleder: LITH	Sagsnummer: 41009902

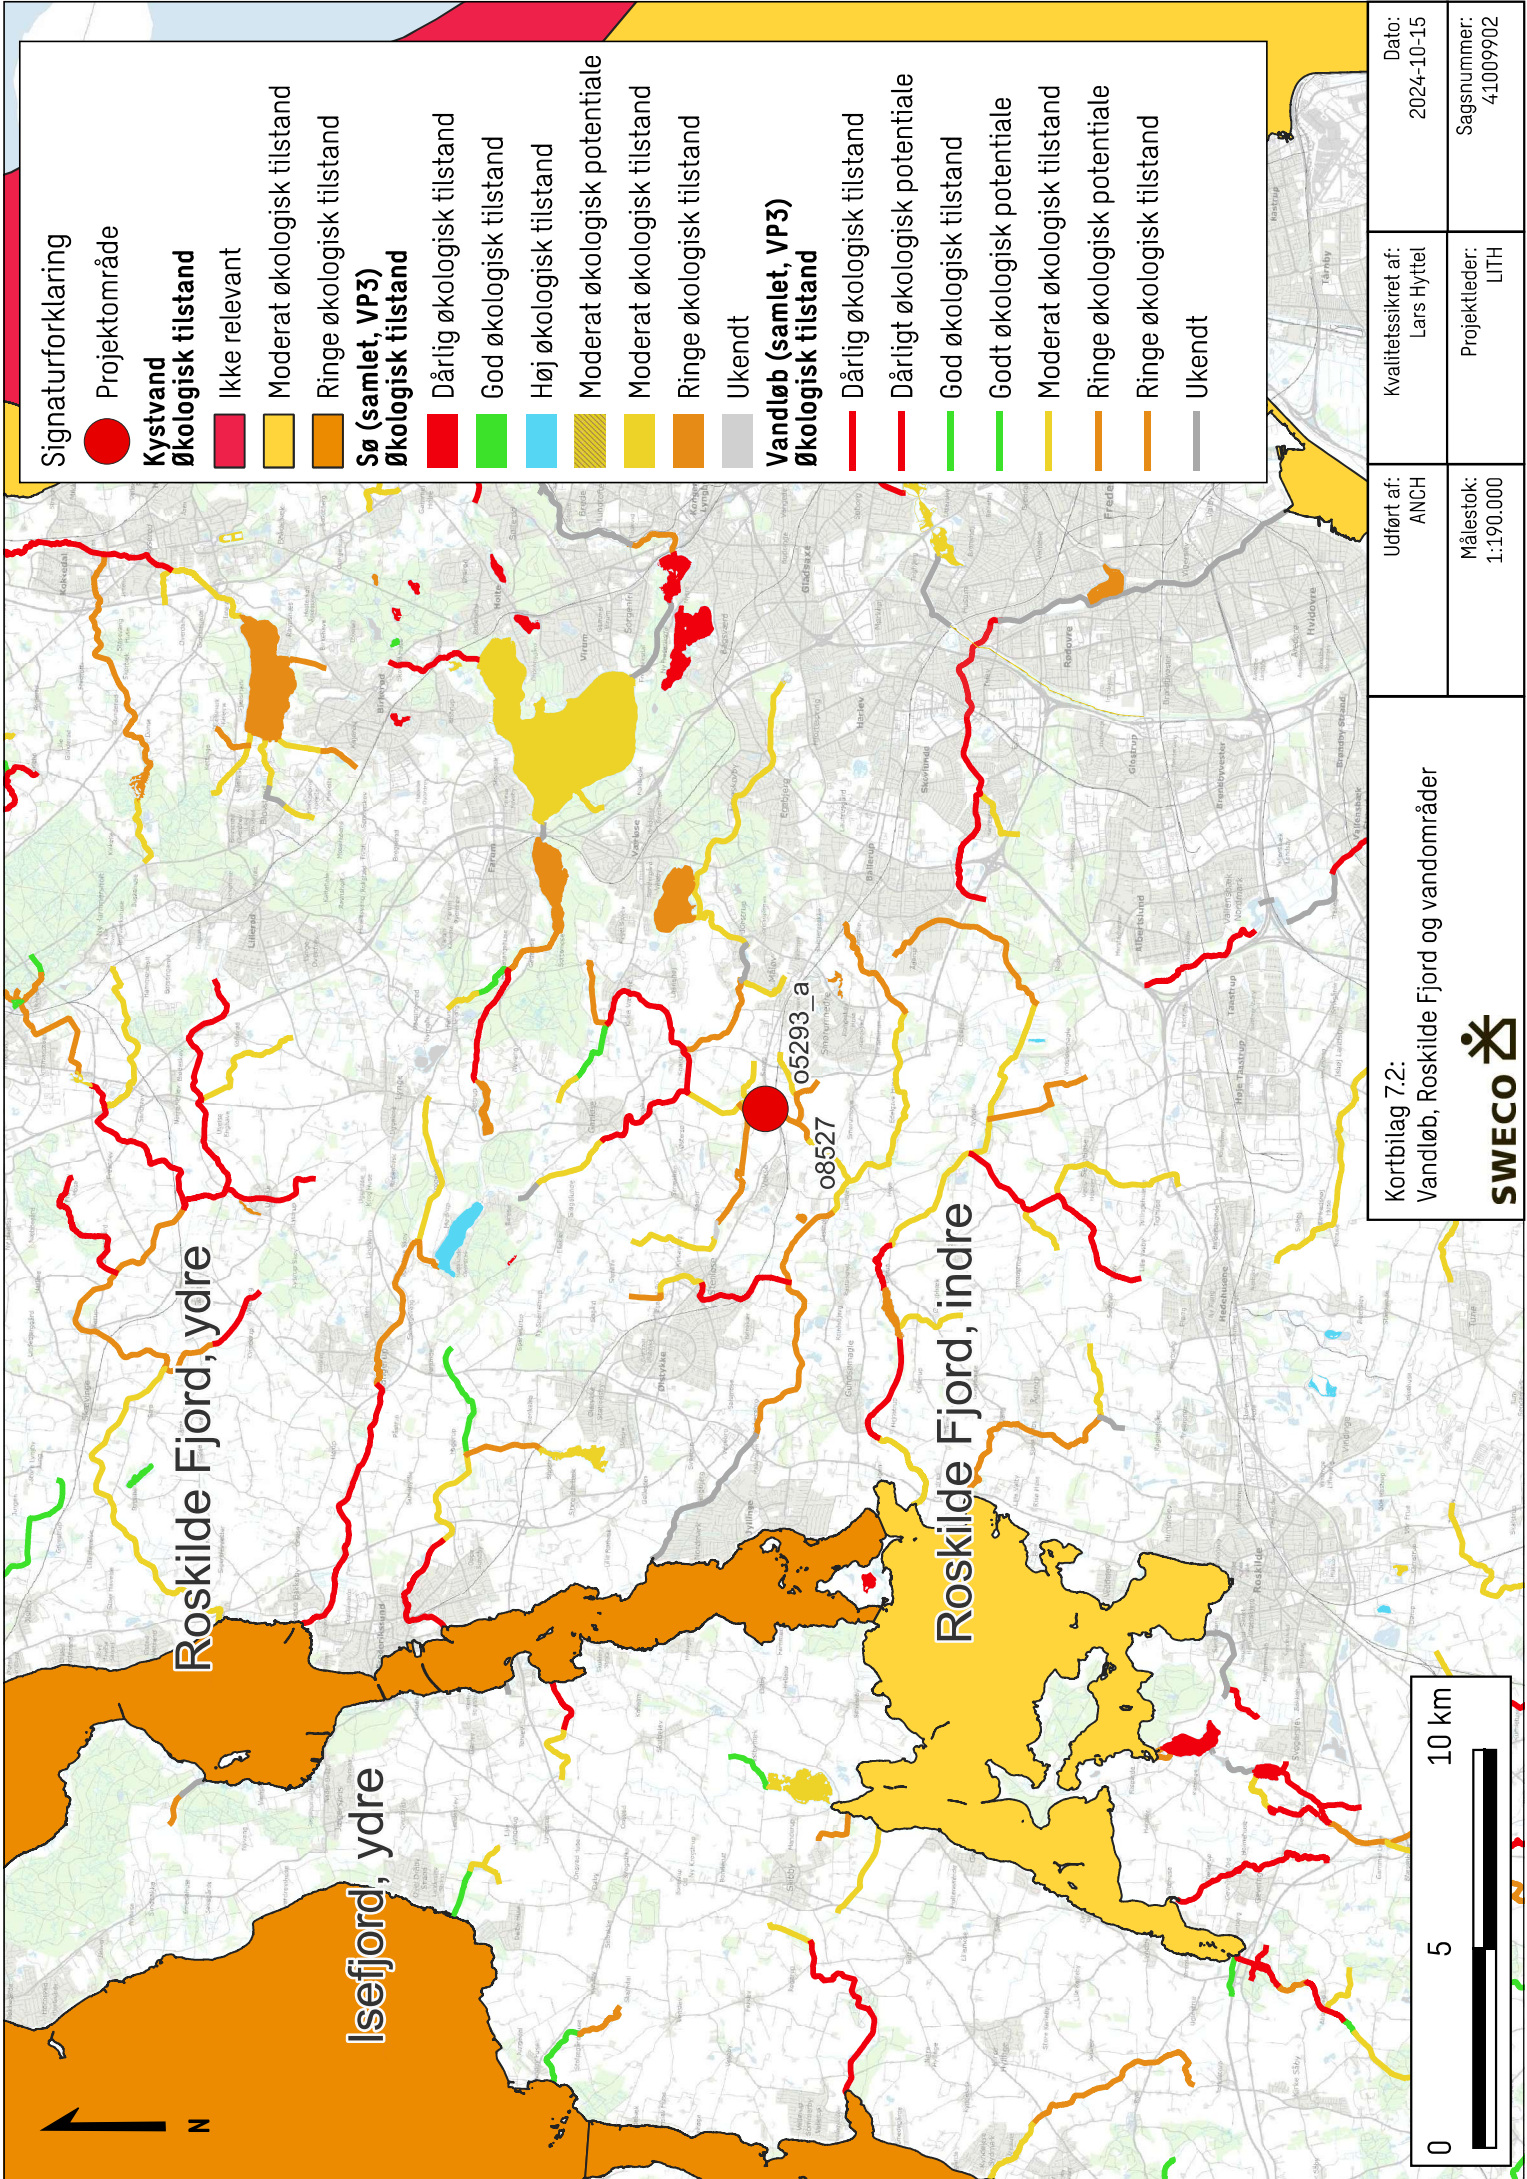

Signaturforklaring

● Projektområde

Kystvand
økologisk tilstand

Ikke relevant

Moderat økologisk tilstand

Ring økologisk tilstand

Sø (samlet, VP3)
økologisk tilstand

Dårlig økologisk tilstand

God økologisk tilstand

Høj økologisk tilstand

Moderat økologisk potentiale

Moderat økologisk tilstand

Ring økologisk tilstand

Ukendt

Vandløb (samlet, VP3)
økologisk tilstand

Dårlig økologisk tilstand

Dårligt økologisk potentiale

God økologisk tilstand

Godt økologisk potentiale

Moderat økologisk tilstand

Ring økologisk potentiale

Ring økologisk tilstand

Ukendt

Kortbilag 7.2:

Vandløb, Roskilde Fjord og vandområder



Udført af:

ANCH

Kvalitetssikret af:

Lars Hyttel

Dato:

2024-10-15

Målestok:

1:190.000


Projektleder:

LITH

Sagsnummer:

41009902

0 5 10 km

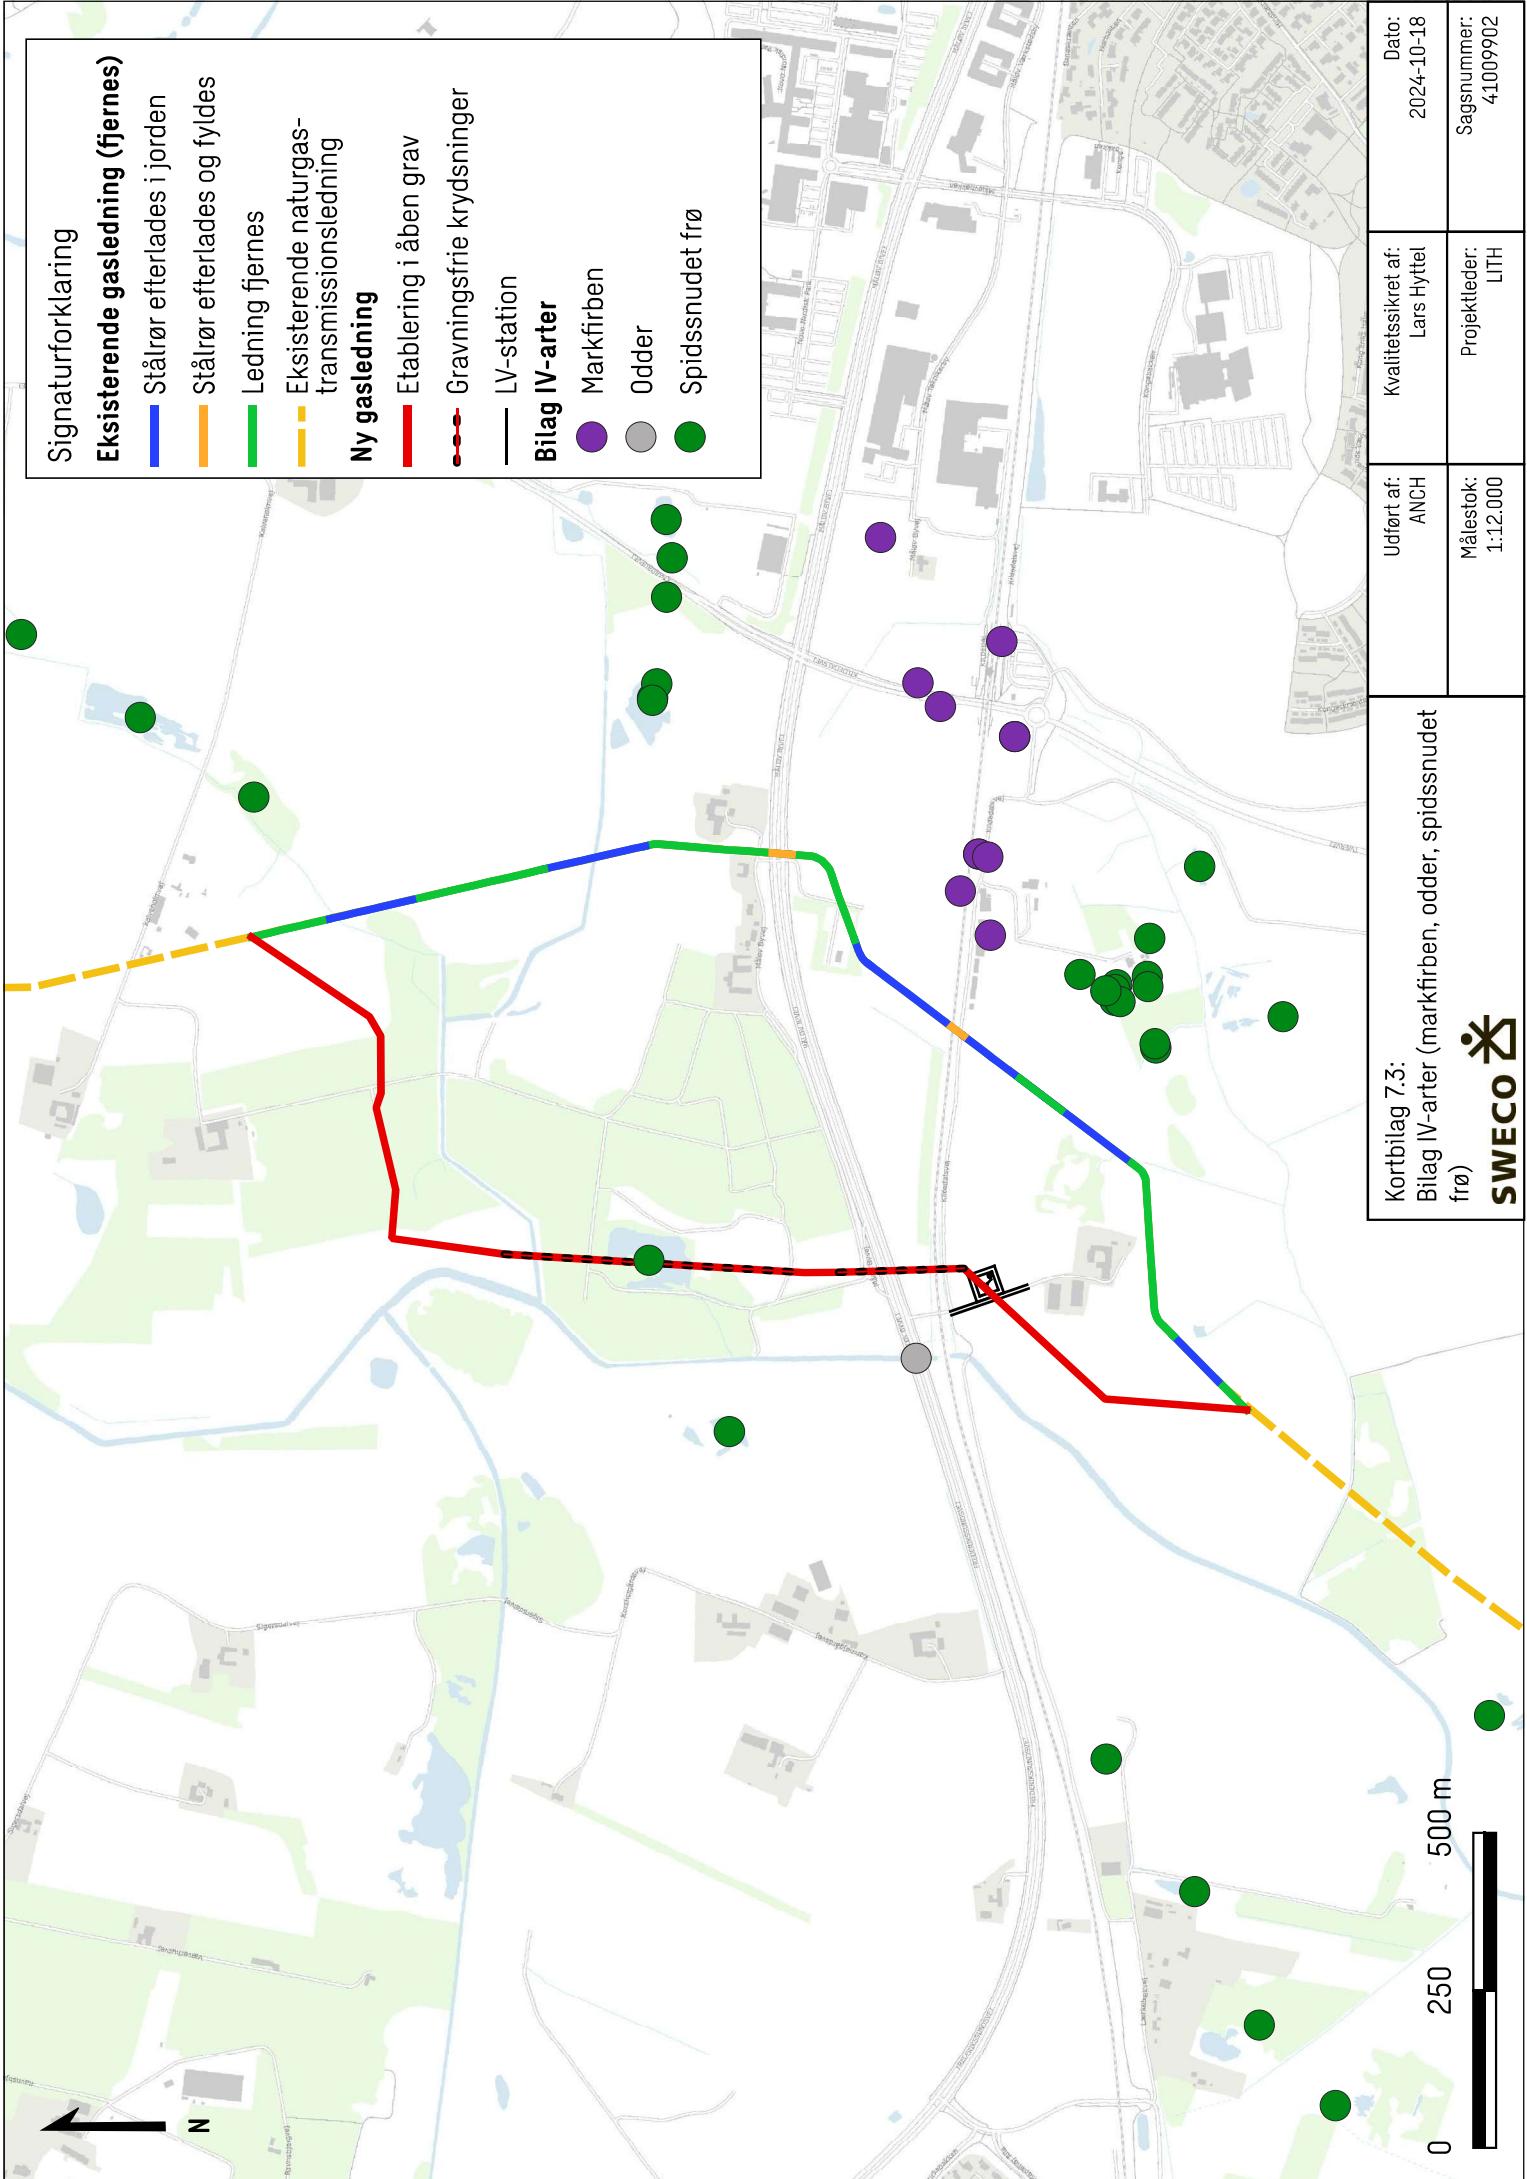

Signaturforklaring

Eksisterende gasledning (fjernes)

- Stålrør efterlades i jorden
- Stålrør efterlades og fyldes
- Ledning fjernes
- Eksisterende naturgas-transmissionsledning

Ny gasledning

- Etablering i åben grav
- Gravningsfrie krydsninger

LV-station

Bilag IV-arter

- Markfirben
- Odder
- Spidssnudet frø

Kortbilag 7.3:

Bilag IV-arter (markfirben, odder, spidssnudet frø)



Kvalitetssikret af:

Lars Hyttel

Dato:

2024-10-18

Projektleder:

LITH

Sagsnummer:


41009902


Udført af:

ANCH

Målestok:

1:12.000

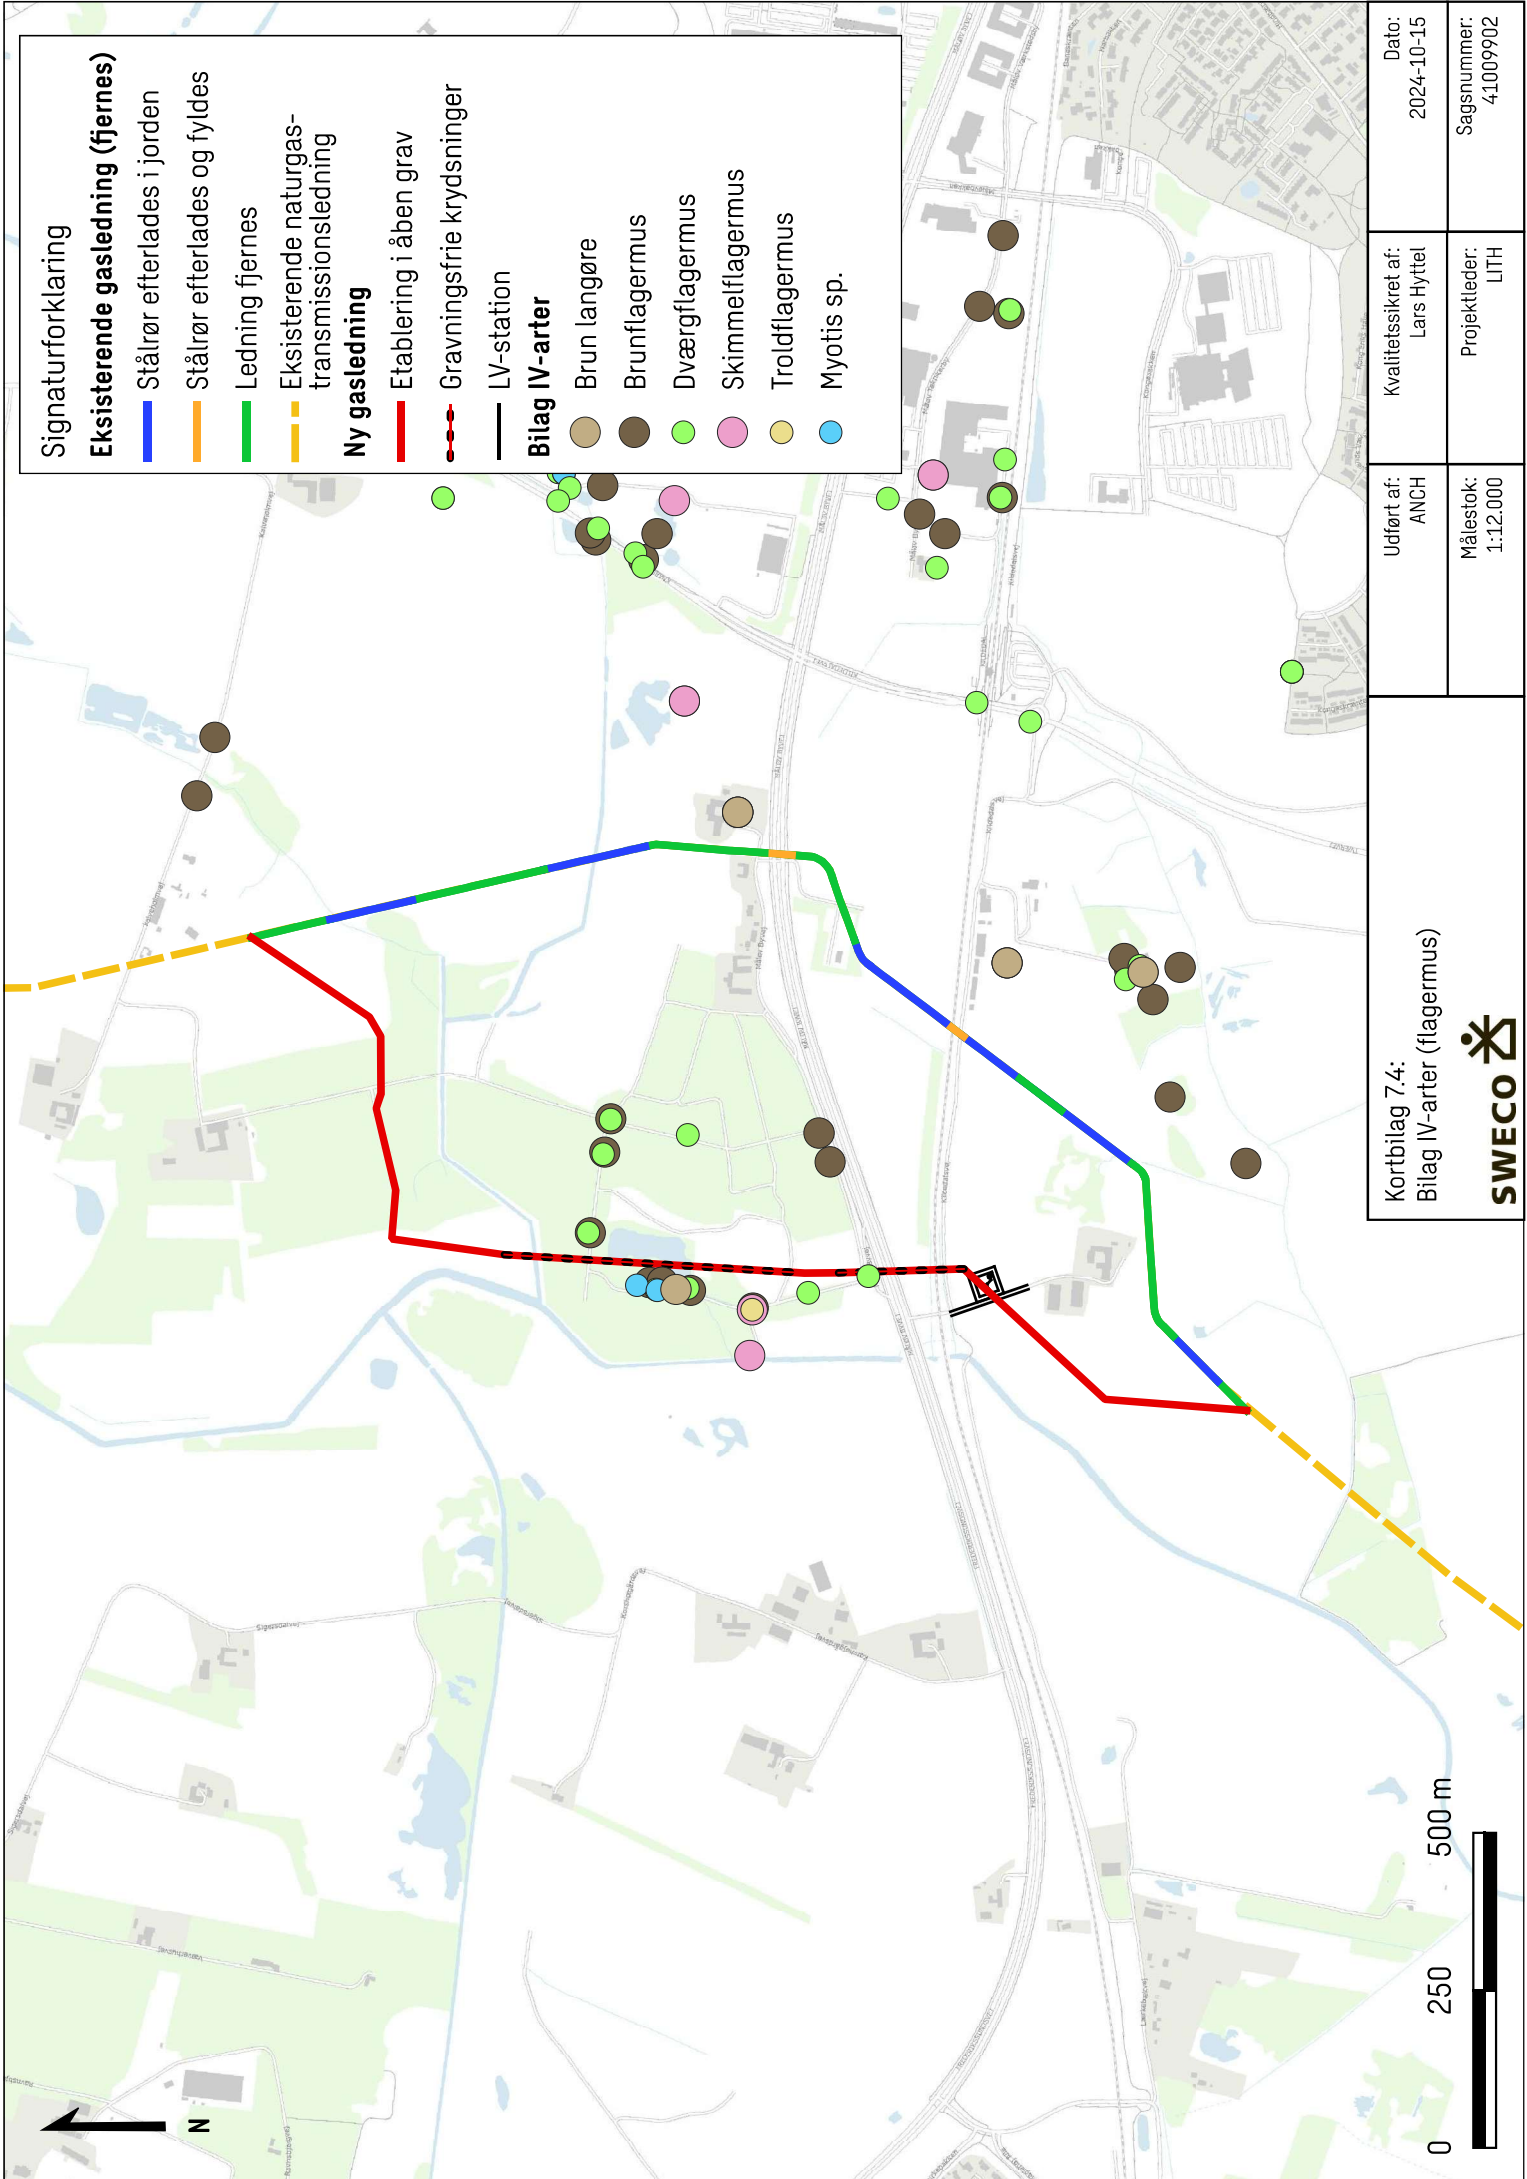

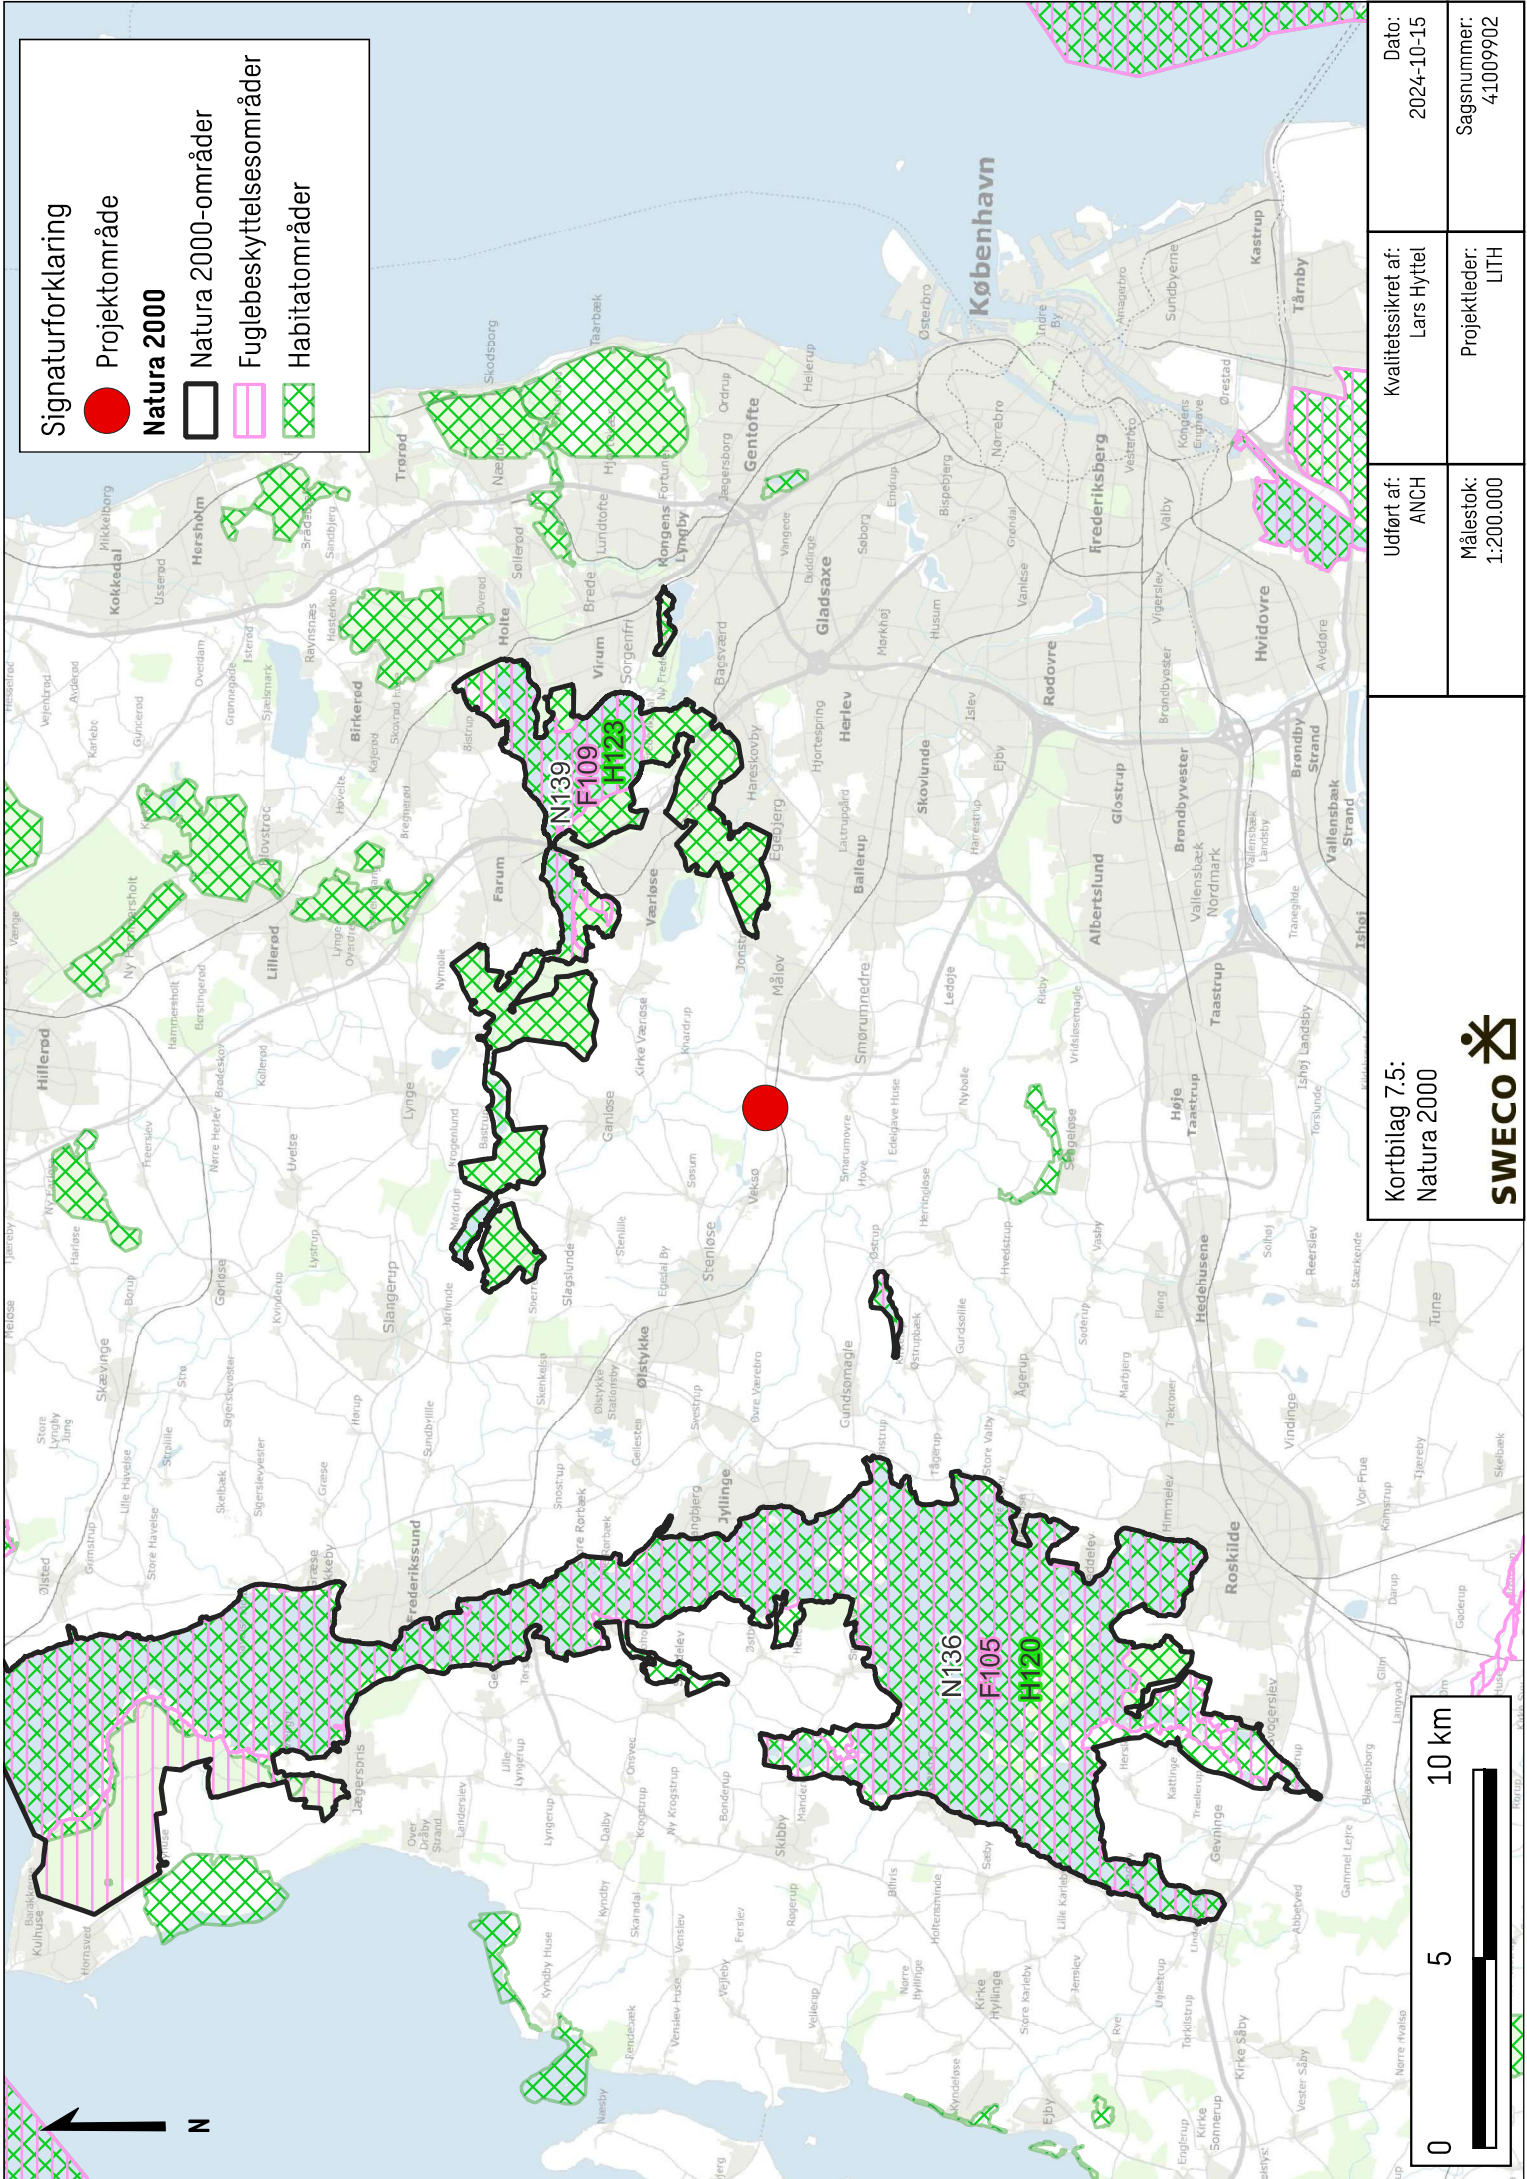

Signaturforklaring

Projektområde

Natura 2000


Natura 2000-områder

Fuglebeskyttelsesområder

Habitatområder

Kortbilag 7.5: Natura 2000		Dato: 2024-10-15	
Udført af: ANCH		Kvalitetssikret af: Lars Hyttel	
Målestok: 1:200.000		Projektleder: LITH	
		Sagsnummer: 41009902	



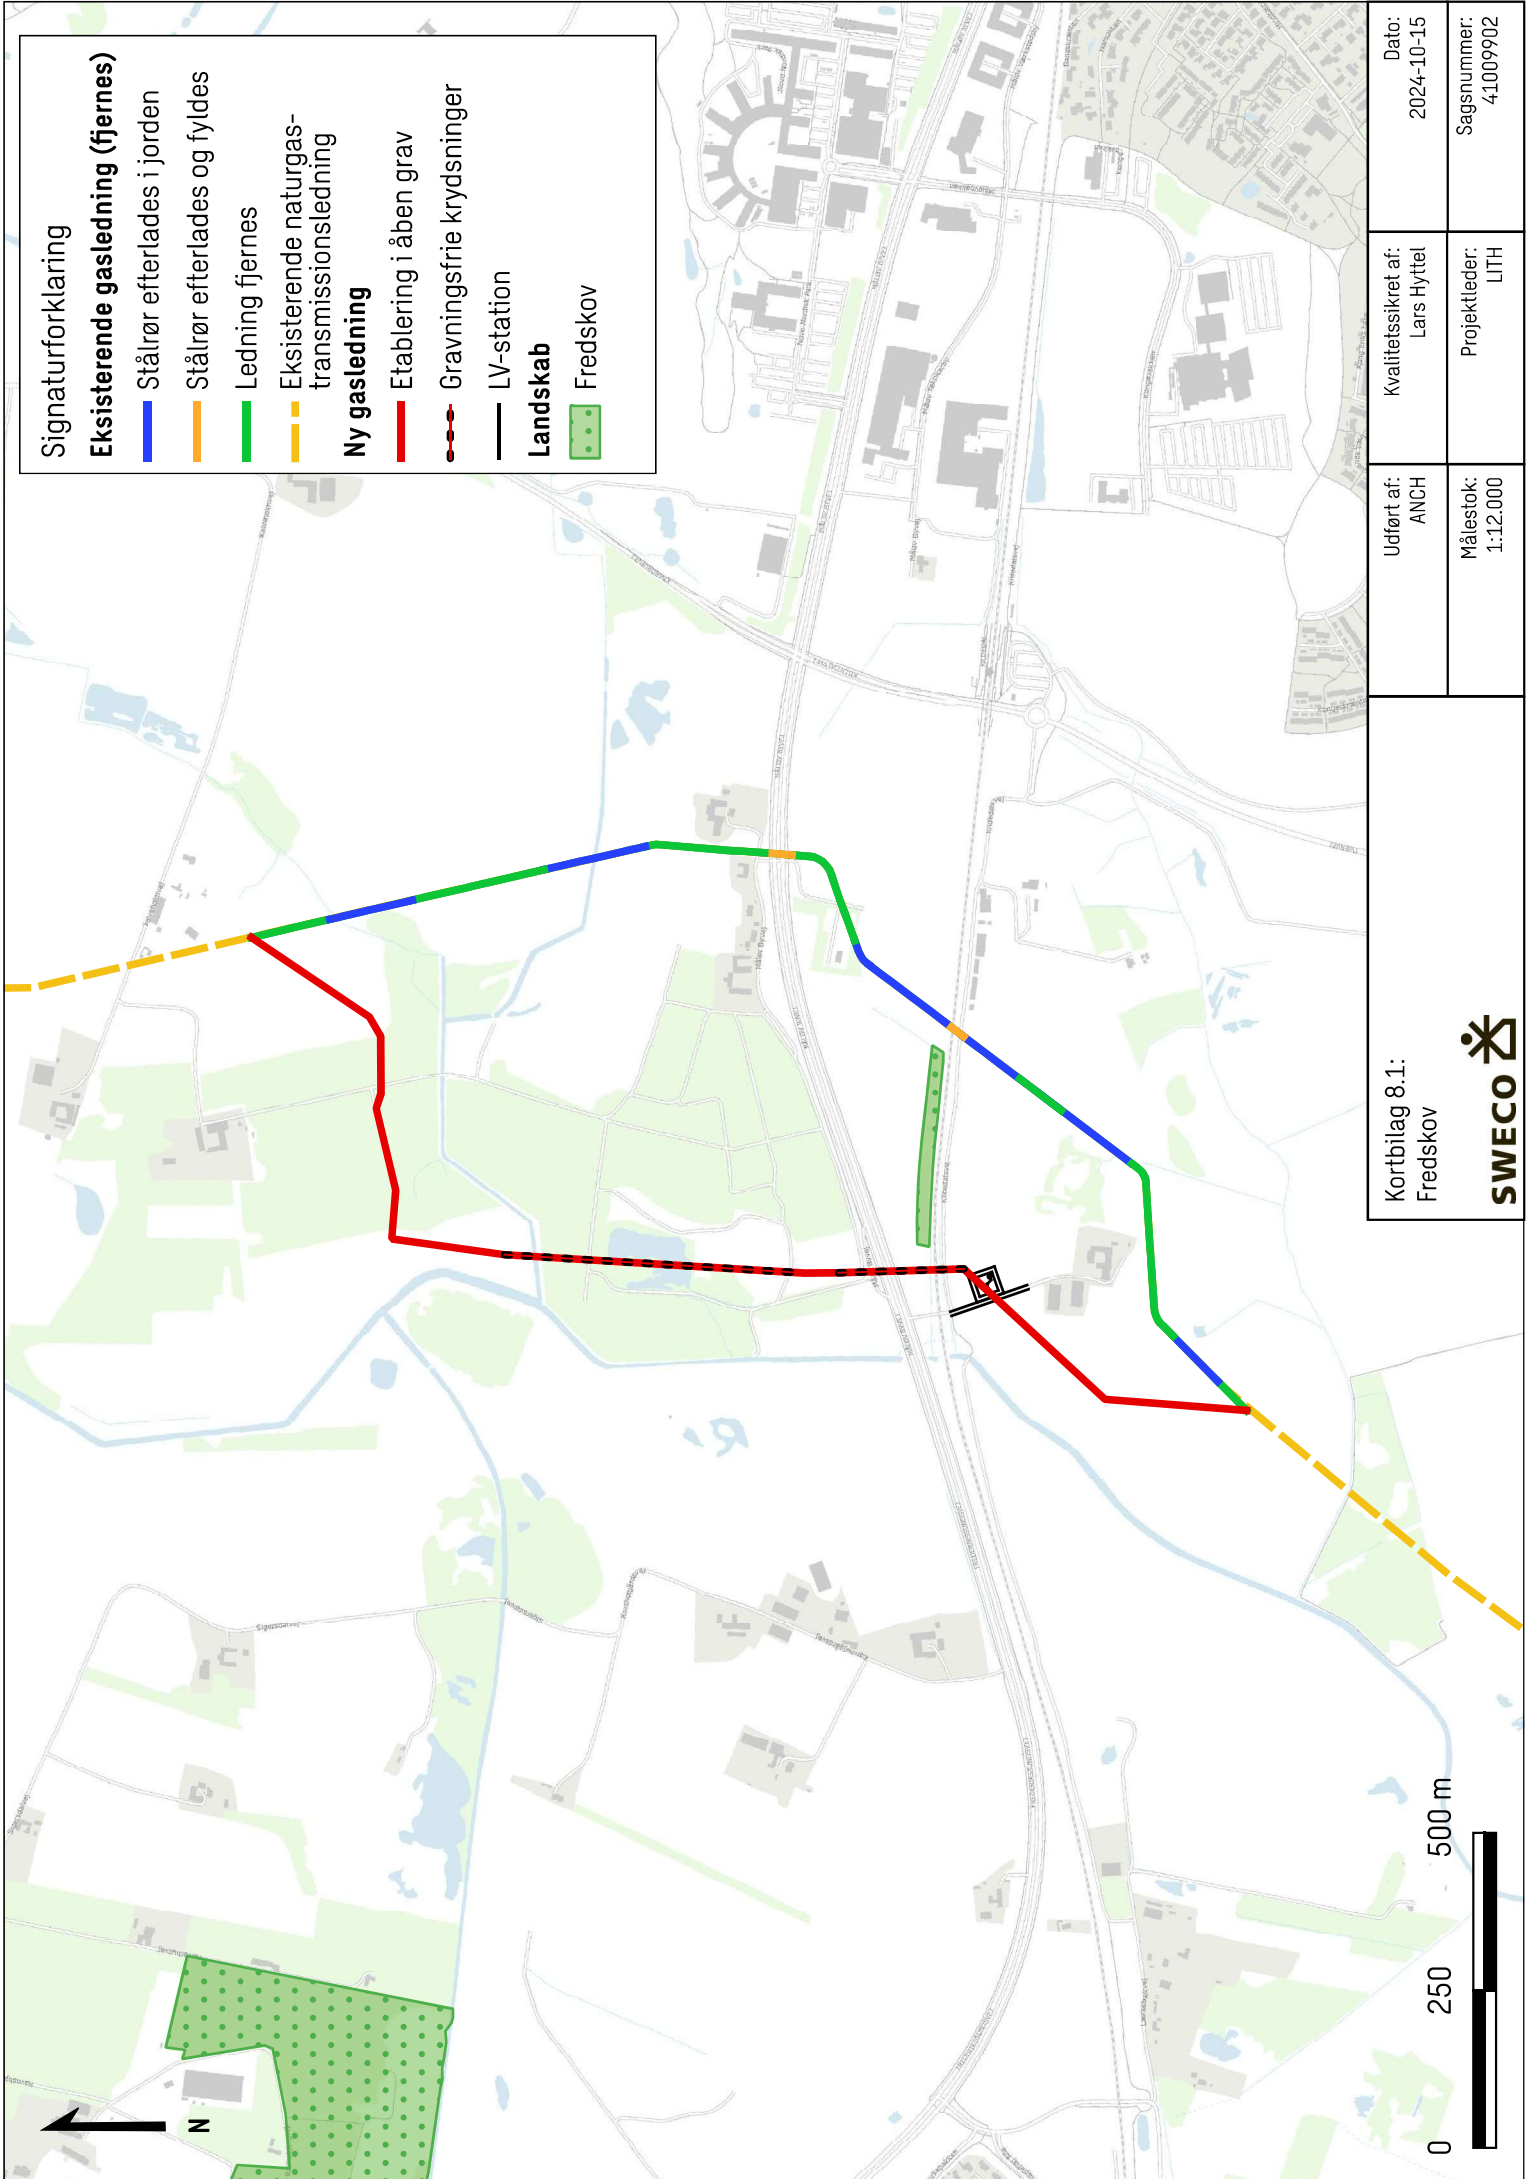

Signaturforklaring

Eksisterende gasledning (fjernes)

- Stålrør efterlades i jorden
- Stålrør efterlades og fyldes
- Ledning fjernes
- Eksisterende naturgas-transmissionsledning

Ny gasledning

- Etablering i åben grav
- Gravningsfrie krydsninger
- LV-station

Landskab

- Fredskov

Kortbilag 8.1:

Fredskov



Kvalitetssikret af:

Lars Hyttel

Dato:

2024-10-15

Projektleder:

LITH

Sagsnummer:

41009902


Udført af:


ANCH

Målestok:

1:12.000

0 250 500 m

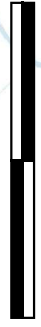

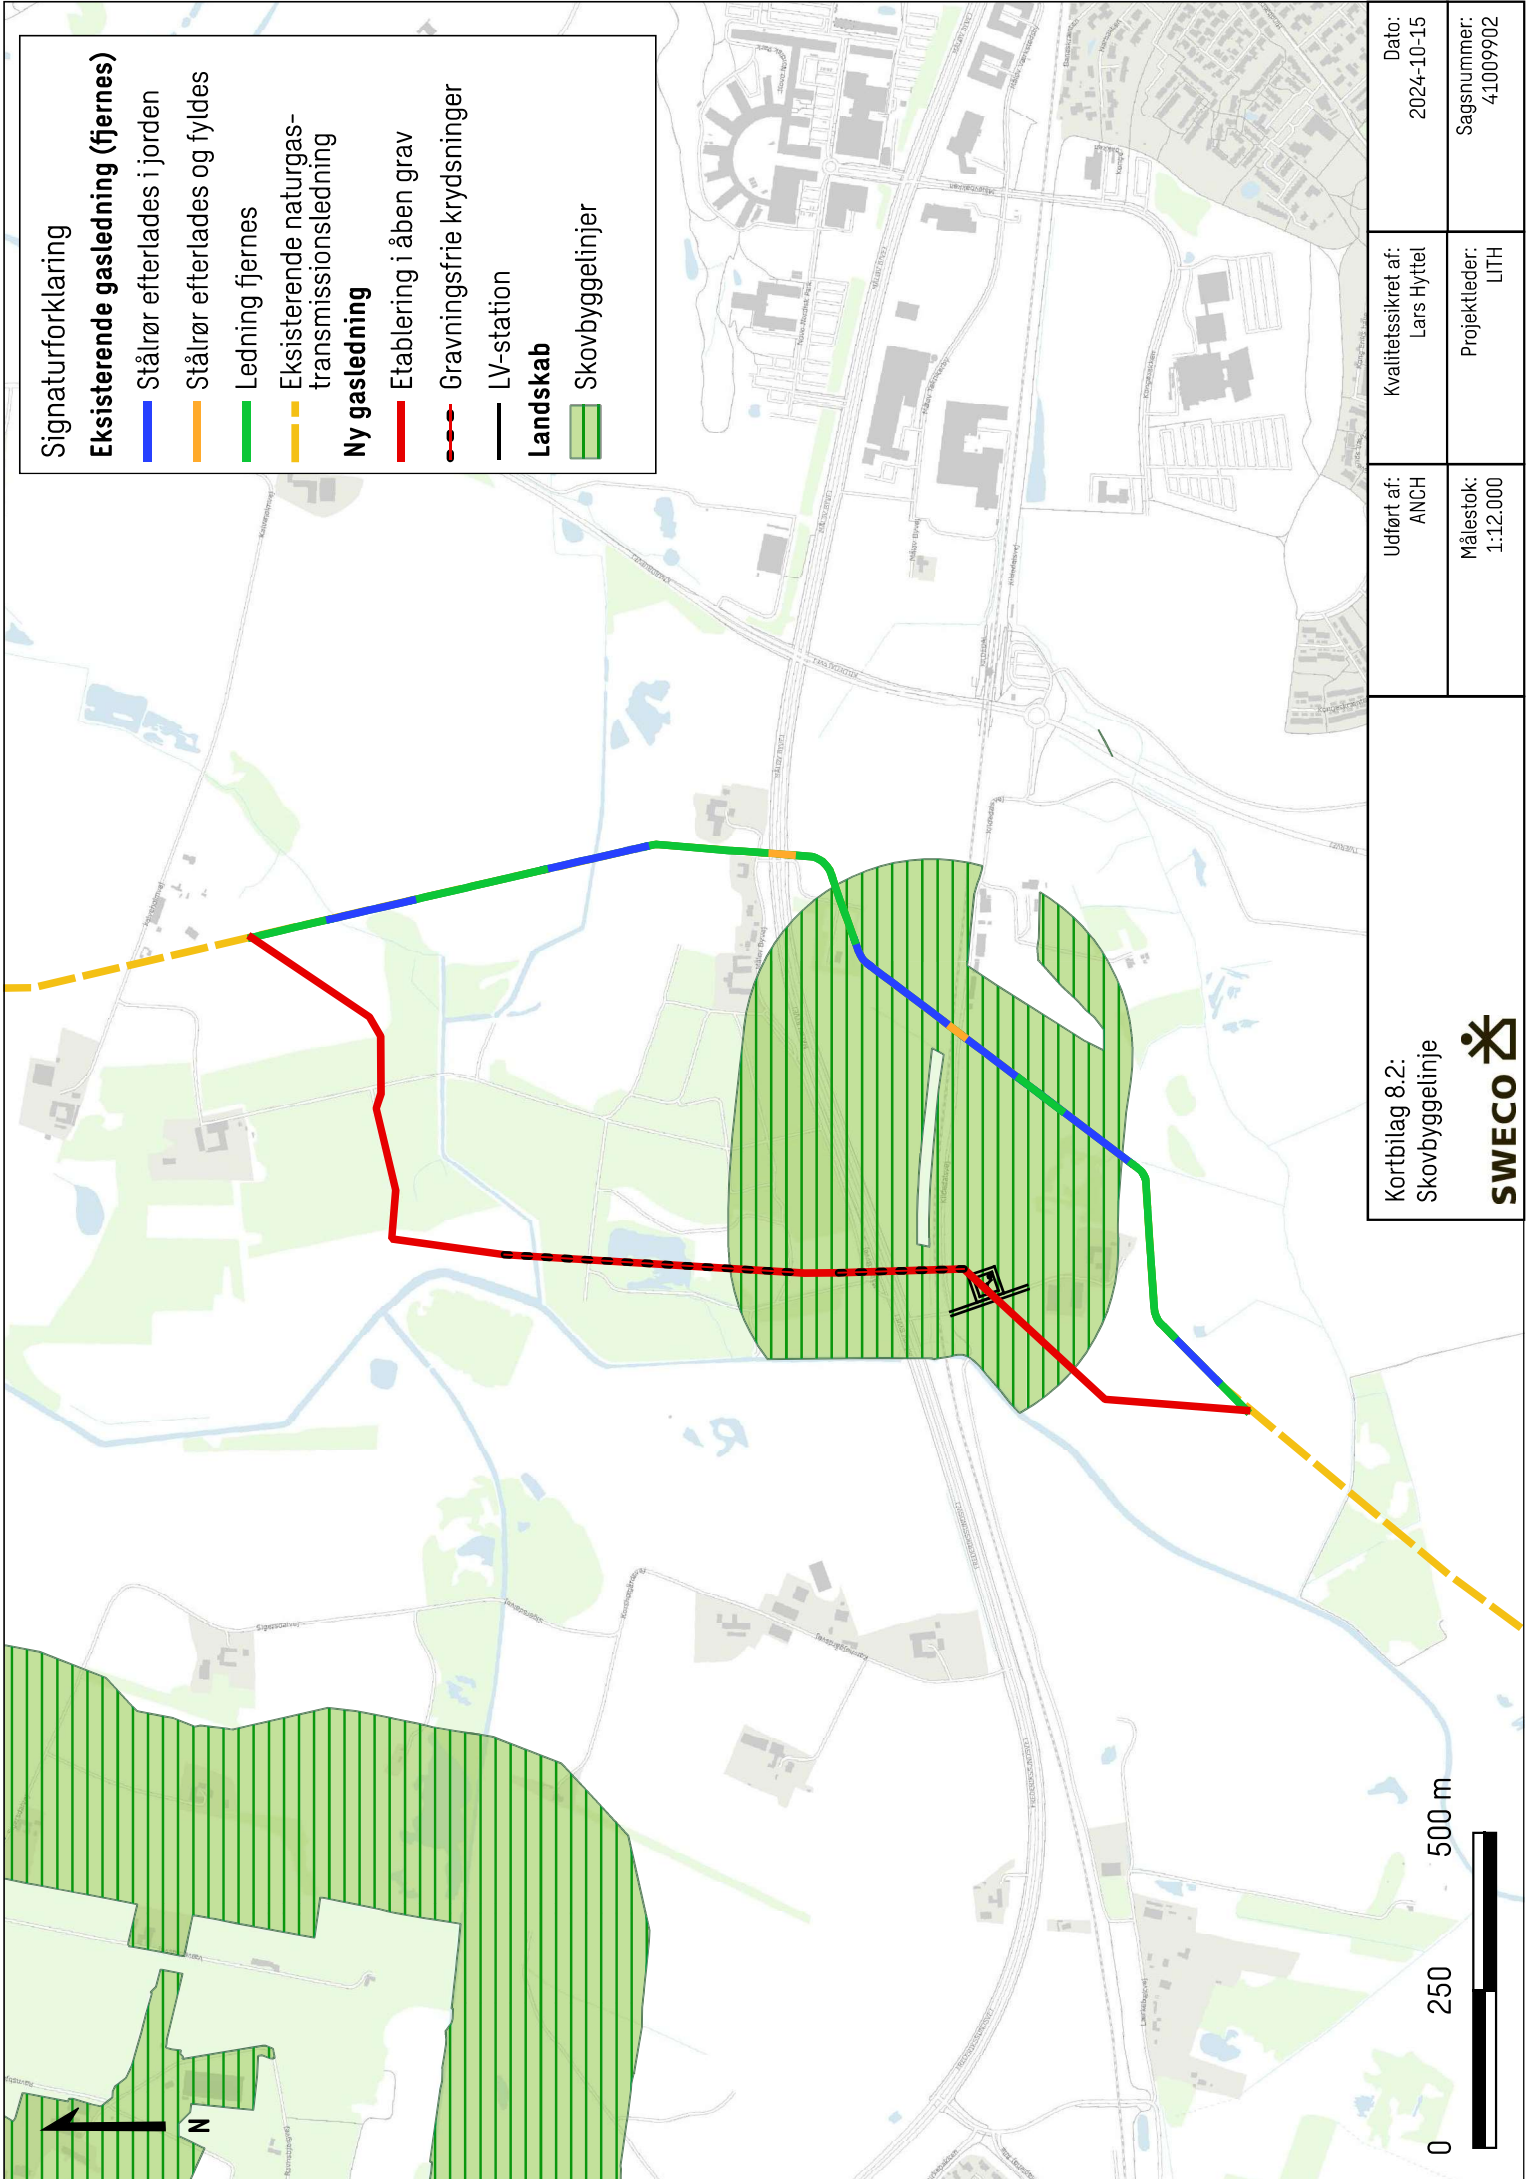

Signaturforklaring

Eksisterende gasledning (fjernes)

- Stålrør efterlades i jorden
- Stålrør efterlades og fyldes
- Ledning fjernes
- Eksisterende naturgas-transmissionsledning

Nye gasledning

- Etablering i åben grav
- Gravningsfrie krydsninger
- LV-station

Landskab

- Skovbyggelinjer

Kortbilag 8.2:
Skovbyggelinje



Udført af:
ANCH


Målestok:
1:12.000

Kvalitetssikret af:
Lars Hyttel

Projektleder:
LITH

Dato:
2024-10-15

Sagsnummer:
41009902

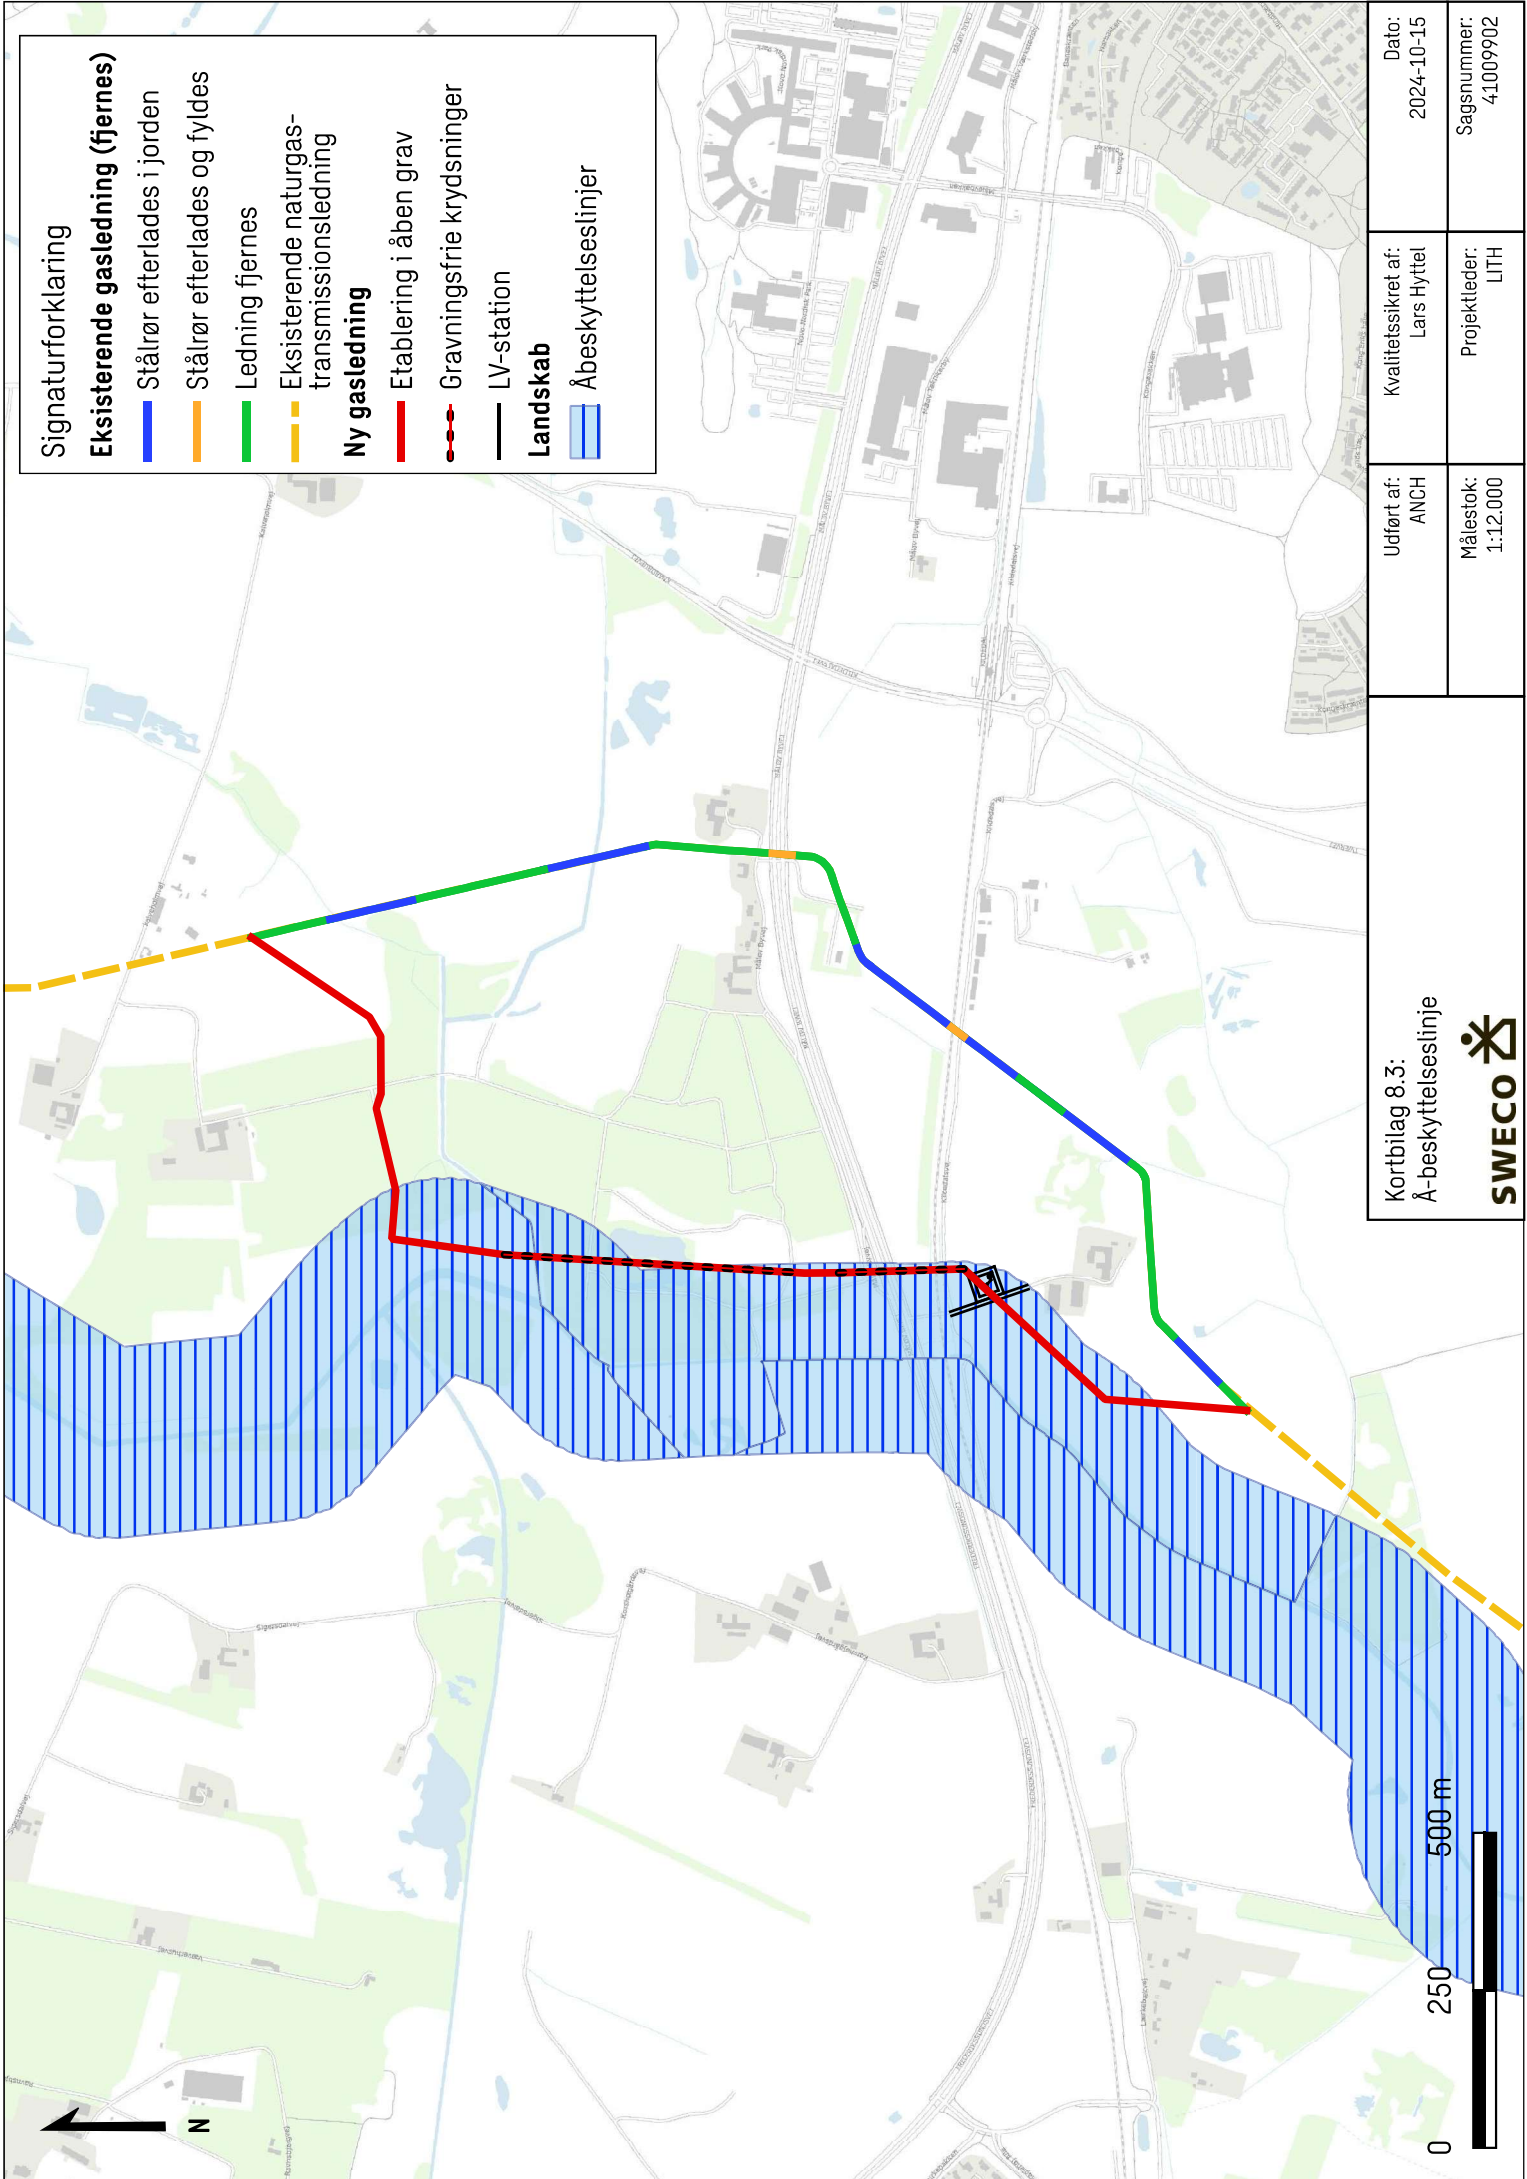

Signaturforklaring

Eksisterende gasledning (fjernes)

- Stålrør efterlades i jorden
- Stålrør efterlades og fyldes
- Ledning fjernes
- Eksisterende naturgas-transmissionsledning

Ny gasledning

- Etablering i åben grav
- Gravningsfrie krydsninger
- LV-station

Landskab

- Åbeskyttelseslinjer

Kortbilag 8.3:
Å-beskyttelseslinje



Kvalitetssikret af:
Lars Hyttel

Dato:
2024-10-15

Projektleder:
LITH



Sagsnummer:
41009902

Udført af:
ANCH

Målestok:
1:12.000

0 250 500 m


● Projektområde

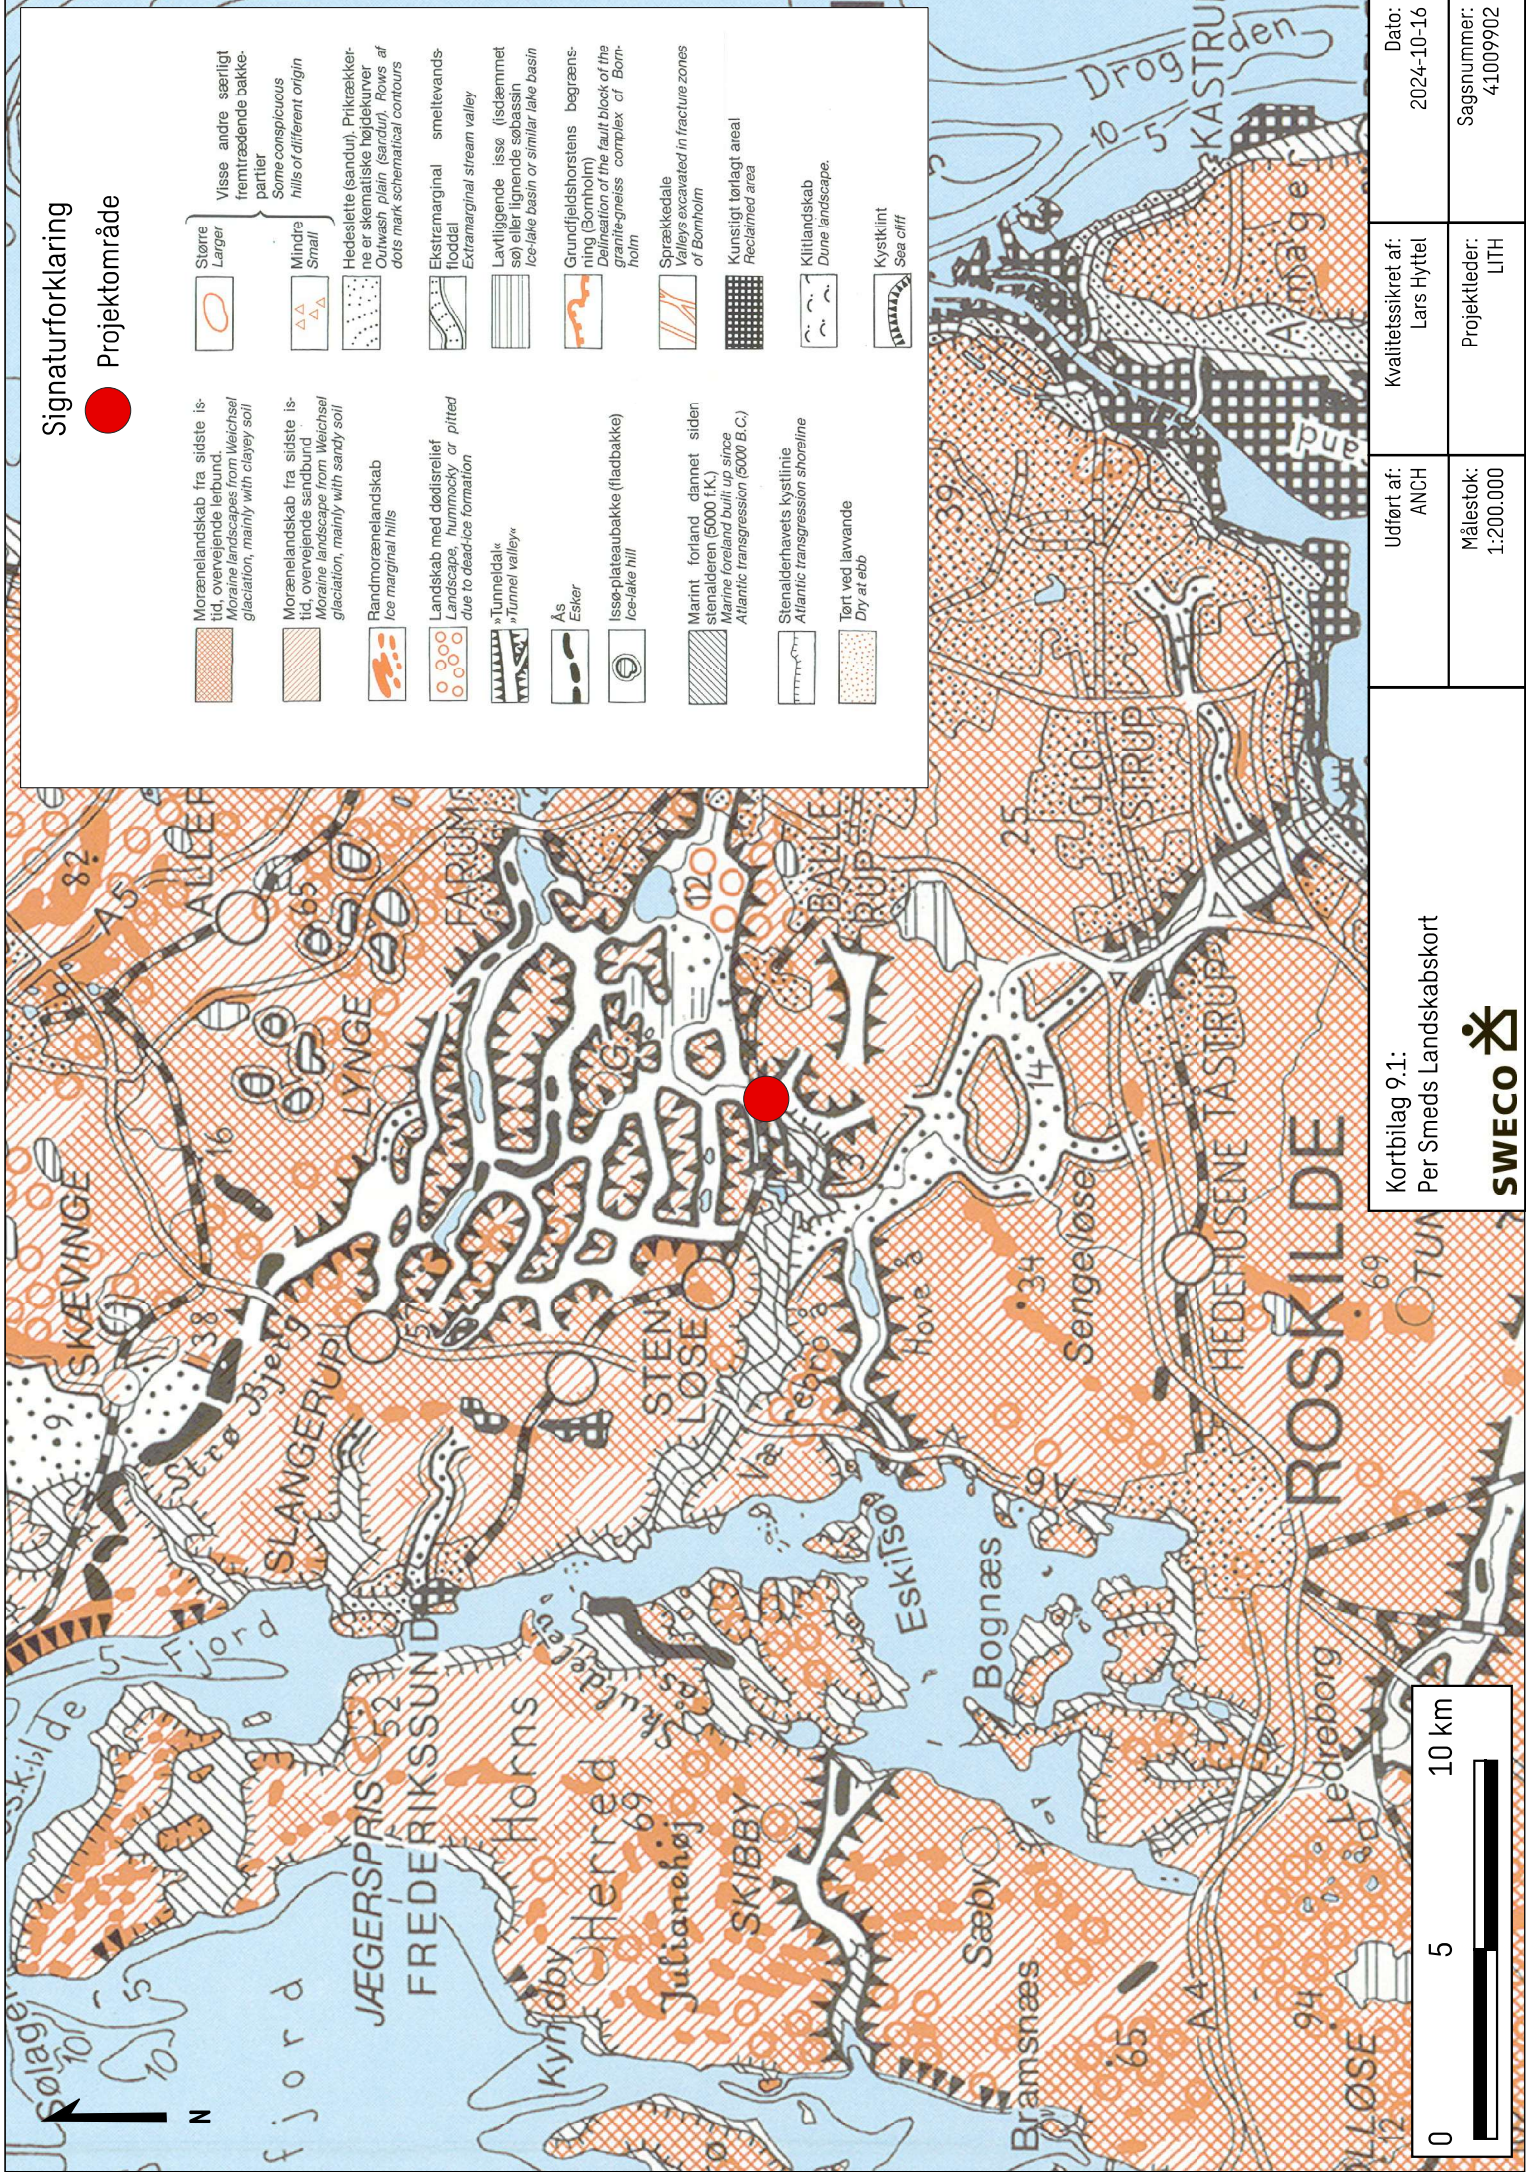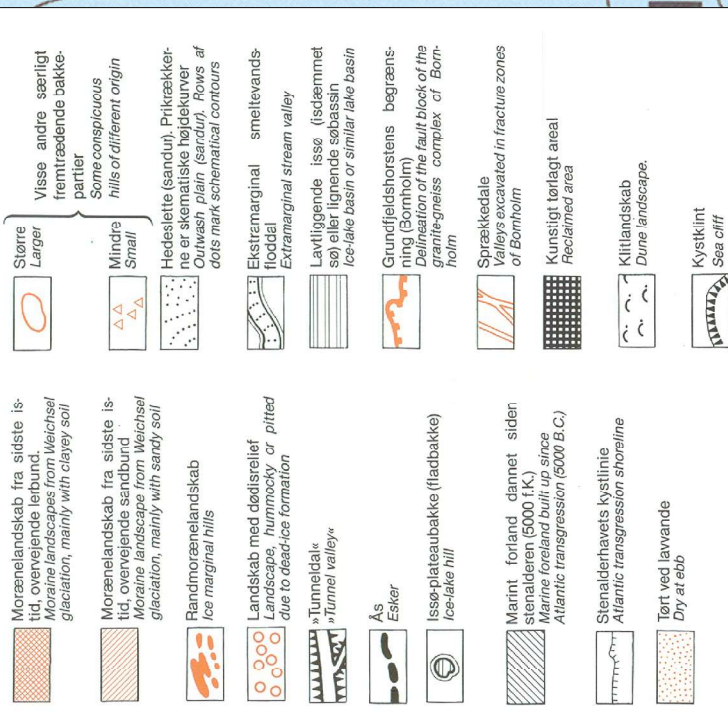


Projektleder:
LITH

Målestok:

Sagsnummer:
41009902

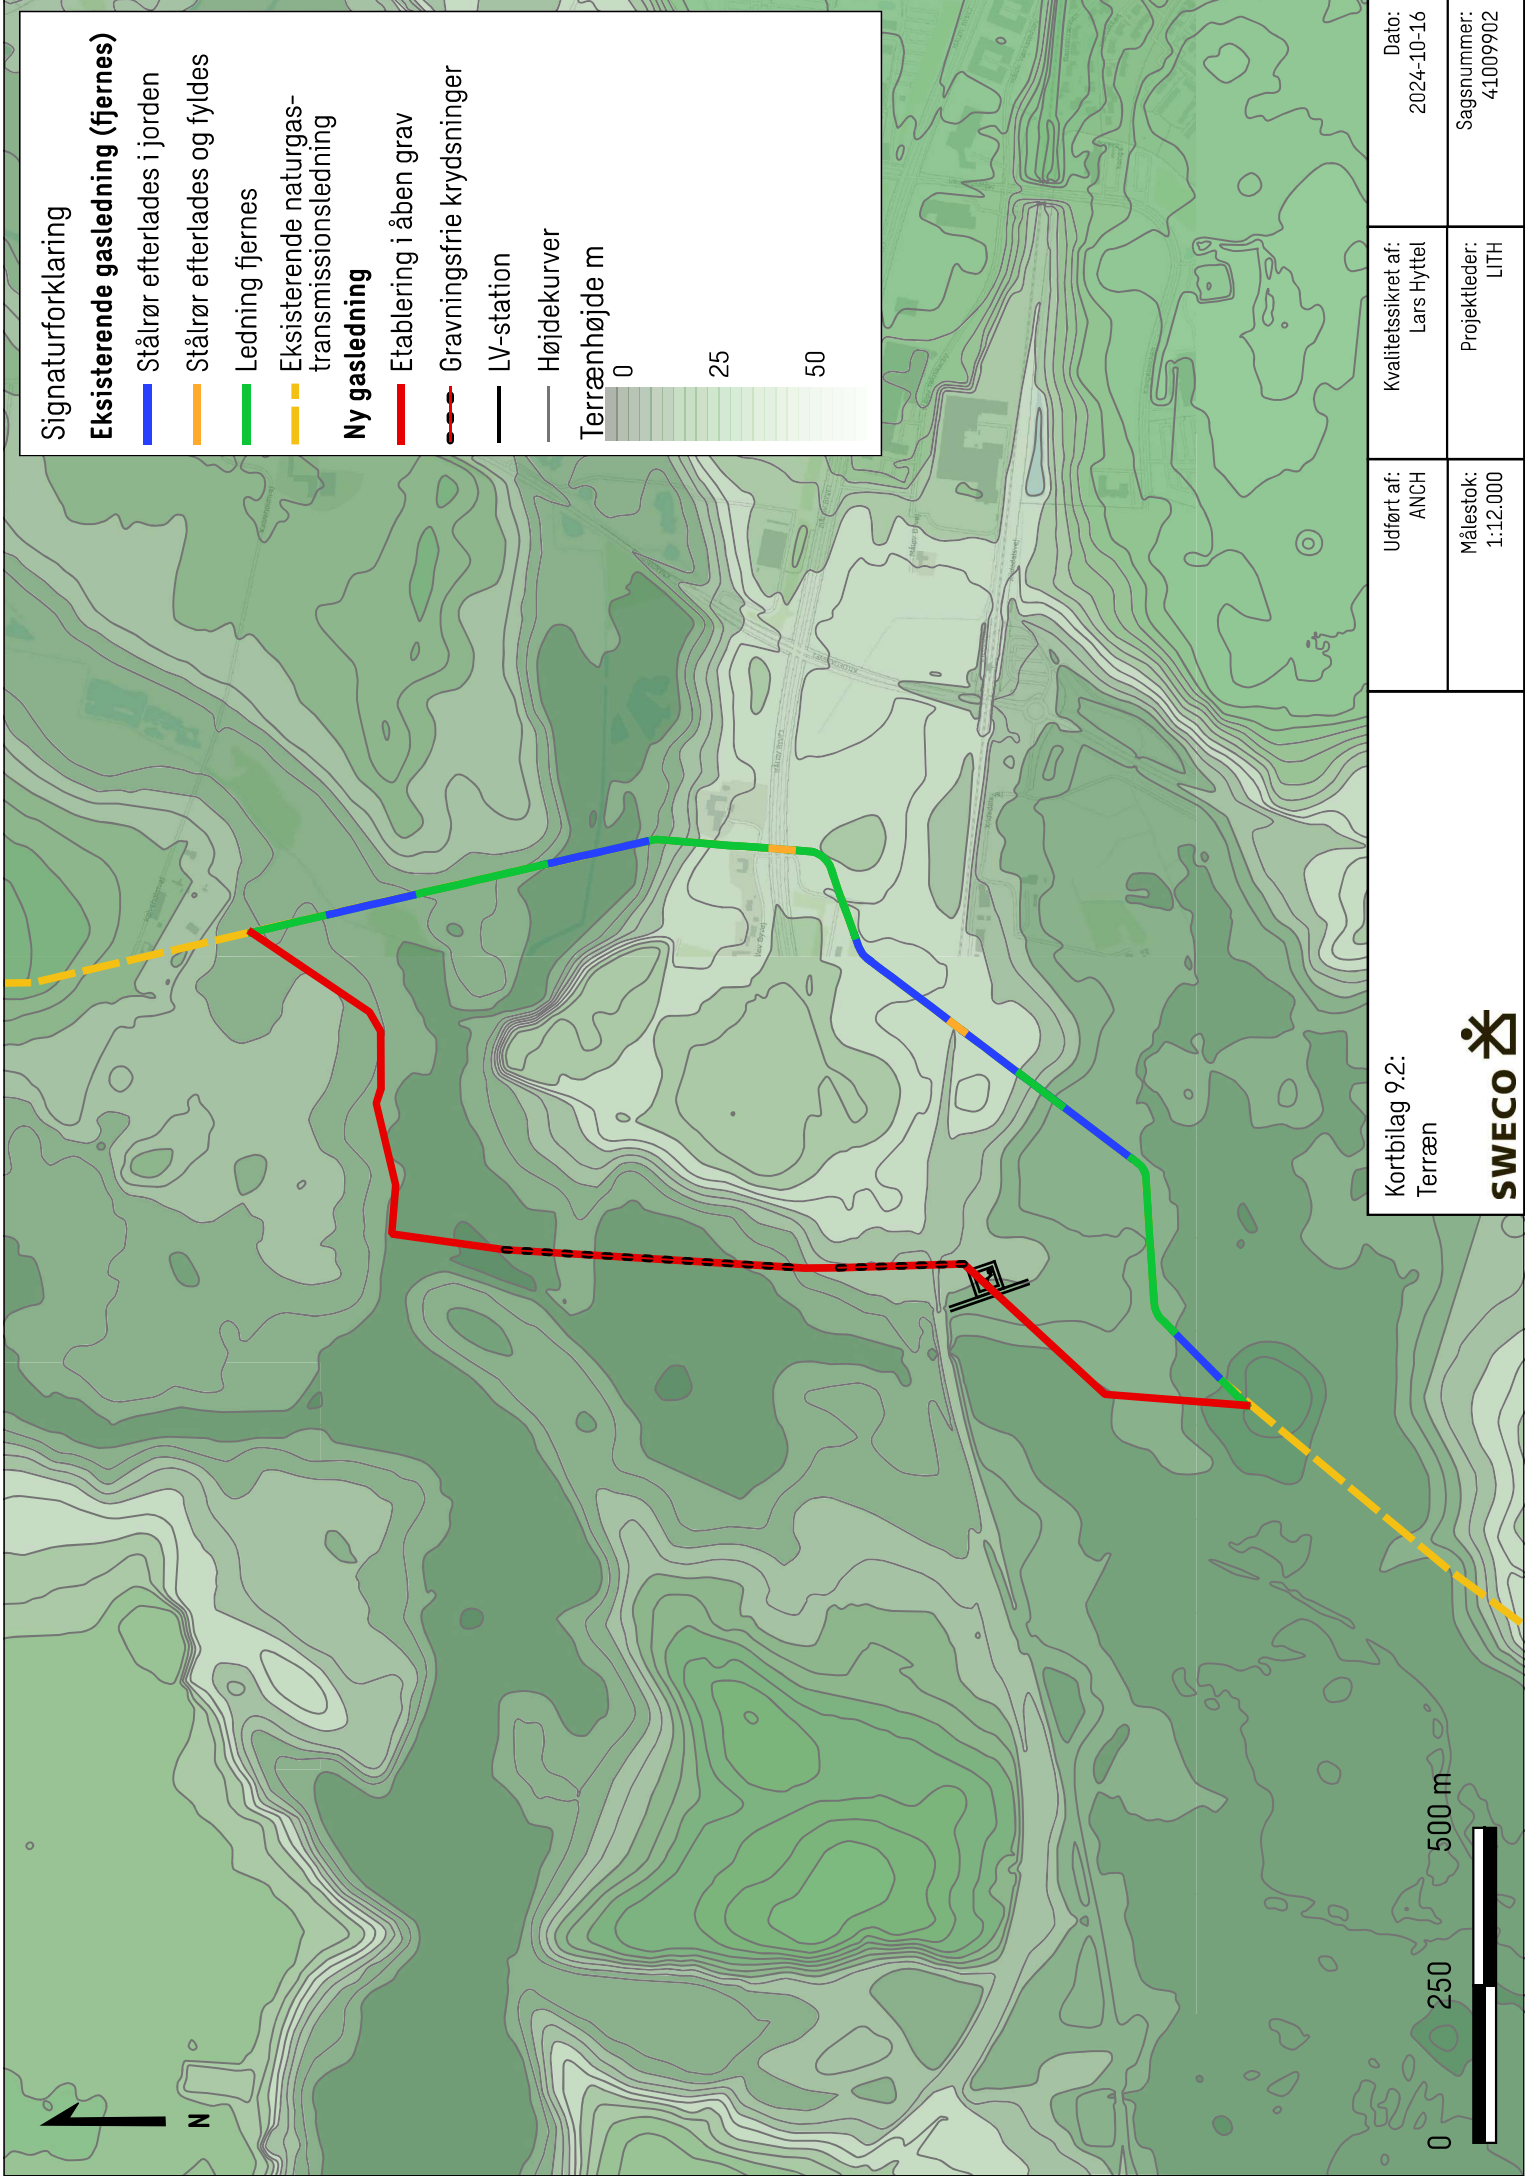

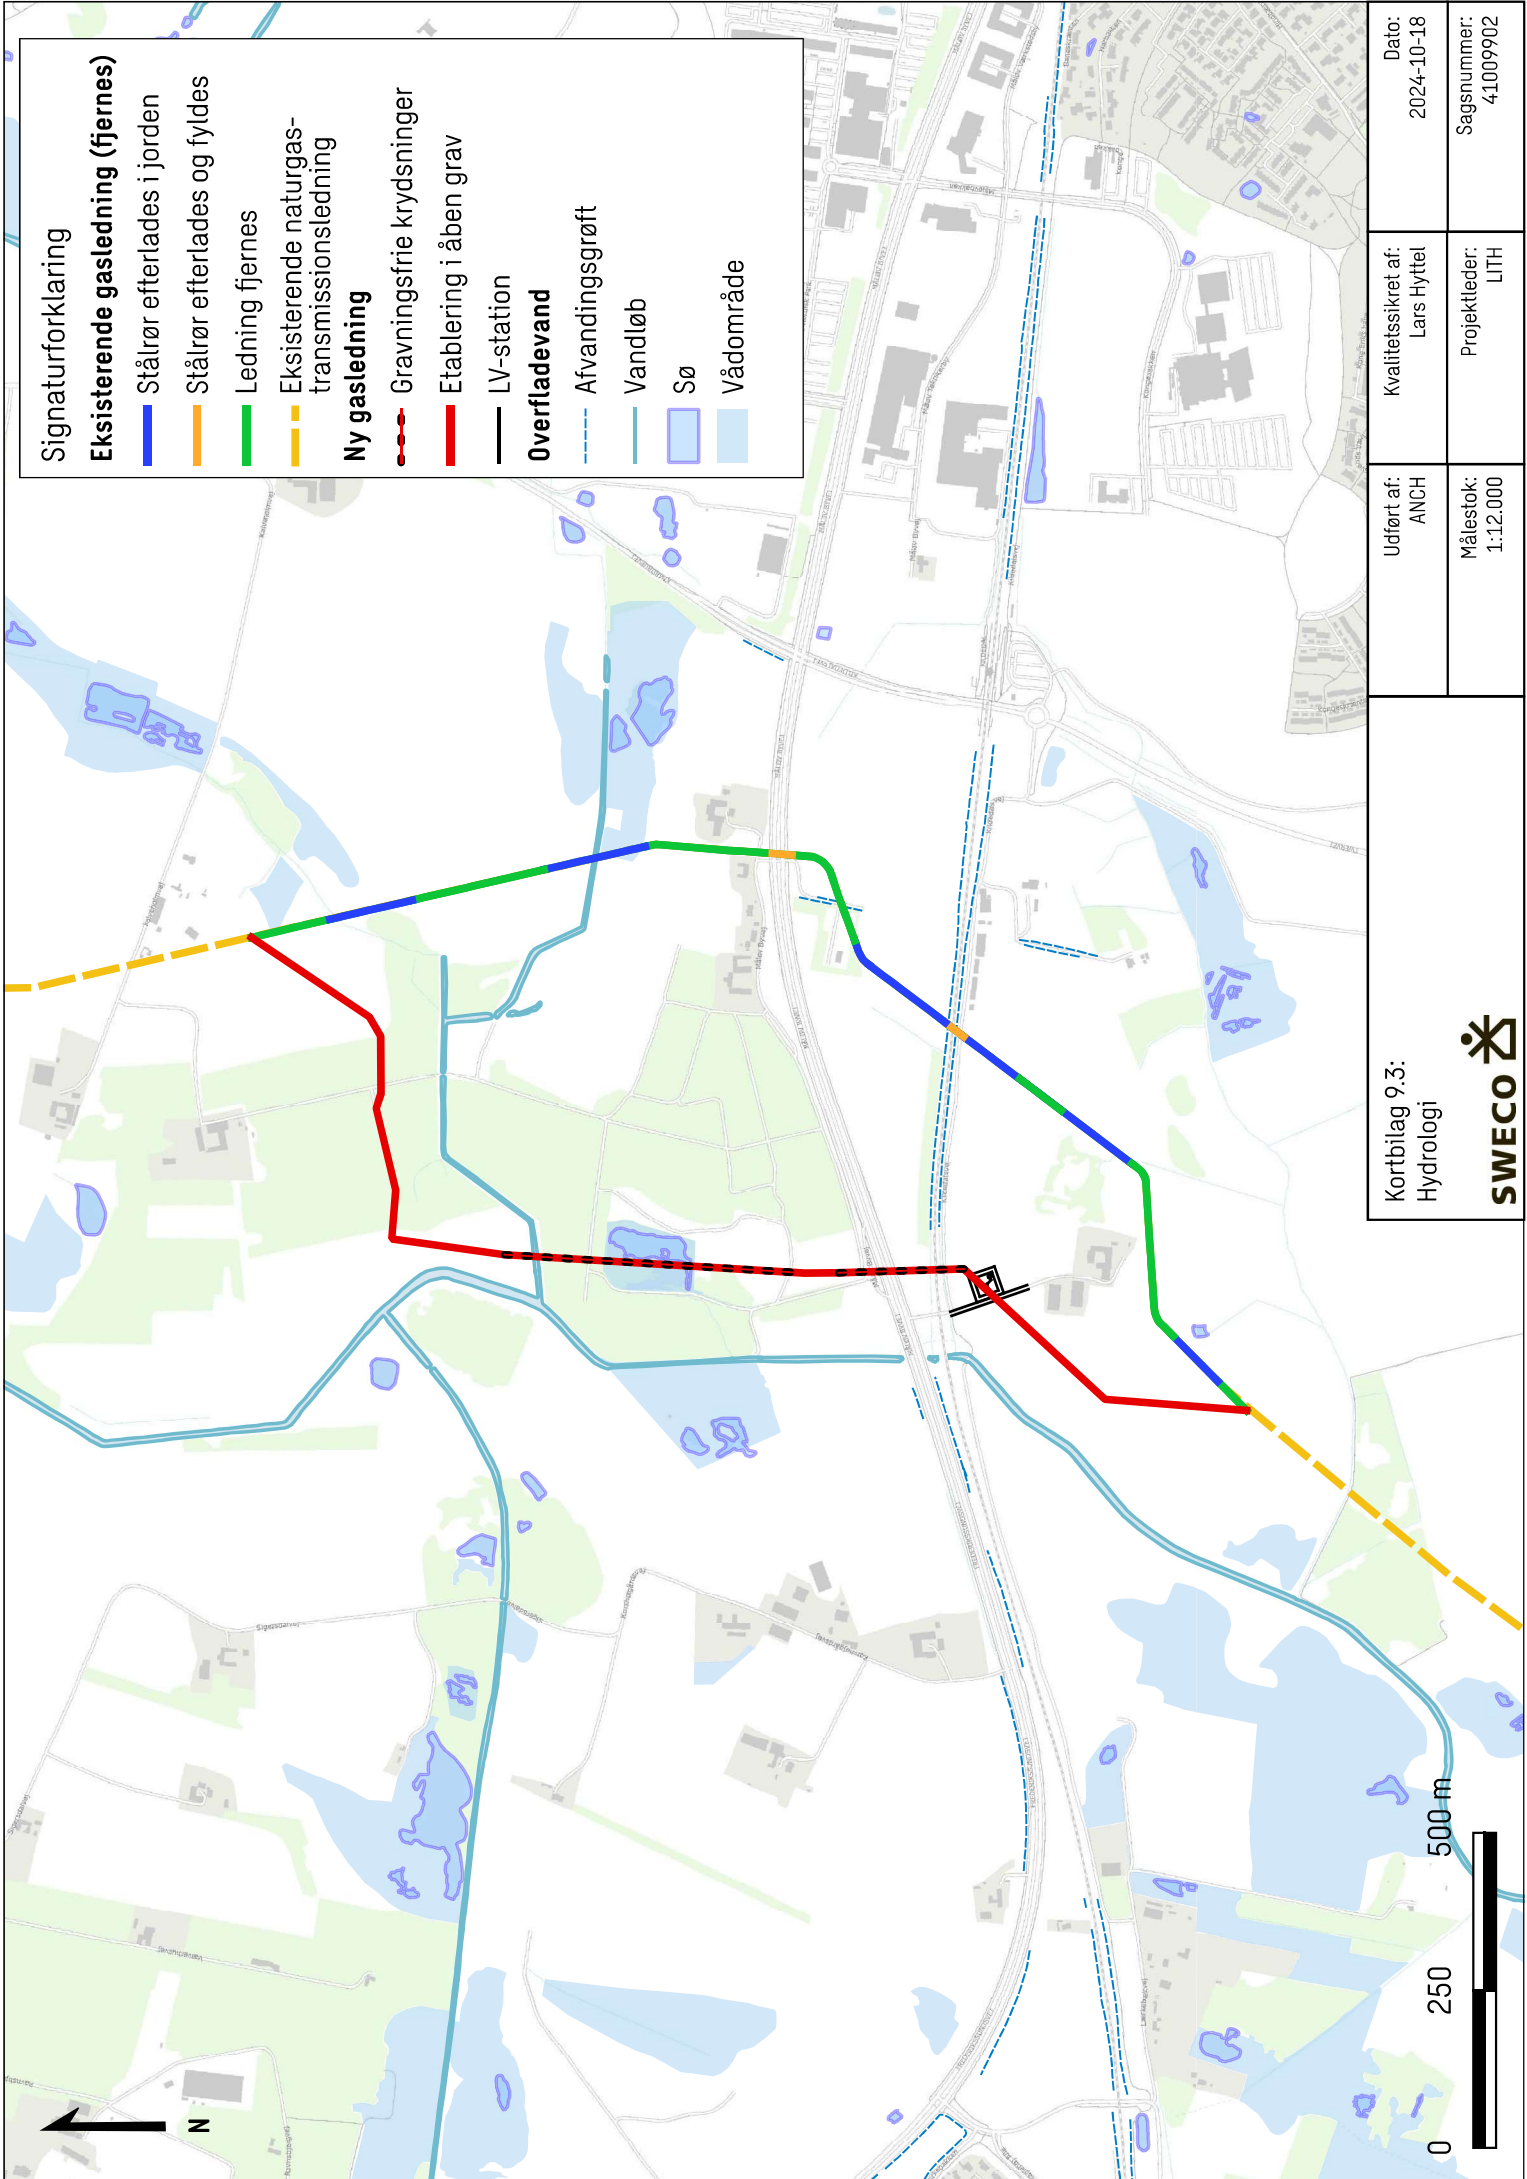

Signaturforklaring

Eksisterende gasledning (fjernes)

- Stålrør efterlades i jorden
- Stålrør efterlades og fyldes
- Ledning fjernes
- Eksisterende naturgas-transmissionsledning

Ny gasledning

- Gravningsfrie krydsninger
- Etablering i åben grav
- LV-station

Overfladevand

- Afvandingsgrøft
- Vandløb
- Sø
- Vådområde

Kortbilag 9.3:
Hydrologi





Kvalitetssikret af:
Lars Hyttel

Projektleder:
LITH

Dato:
2024-10-18

Sagsnummer:
41009902

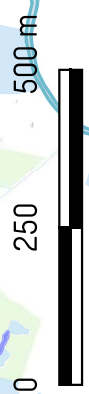

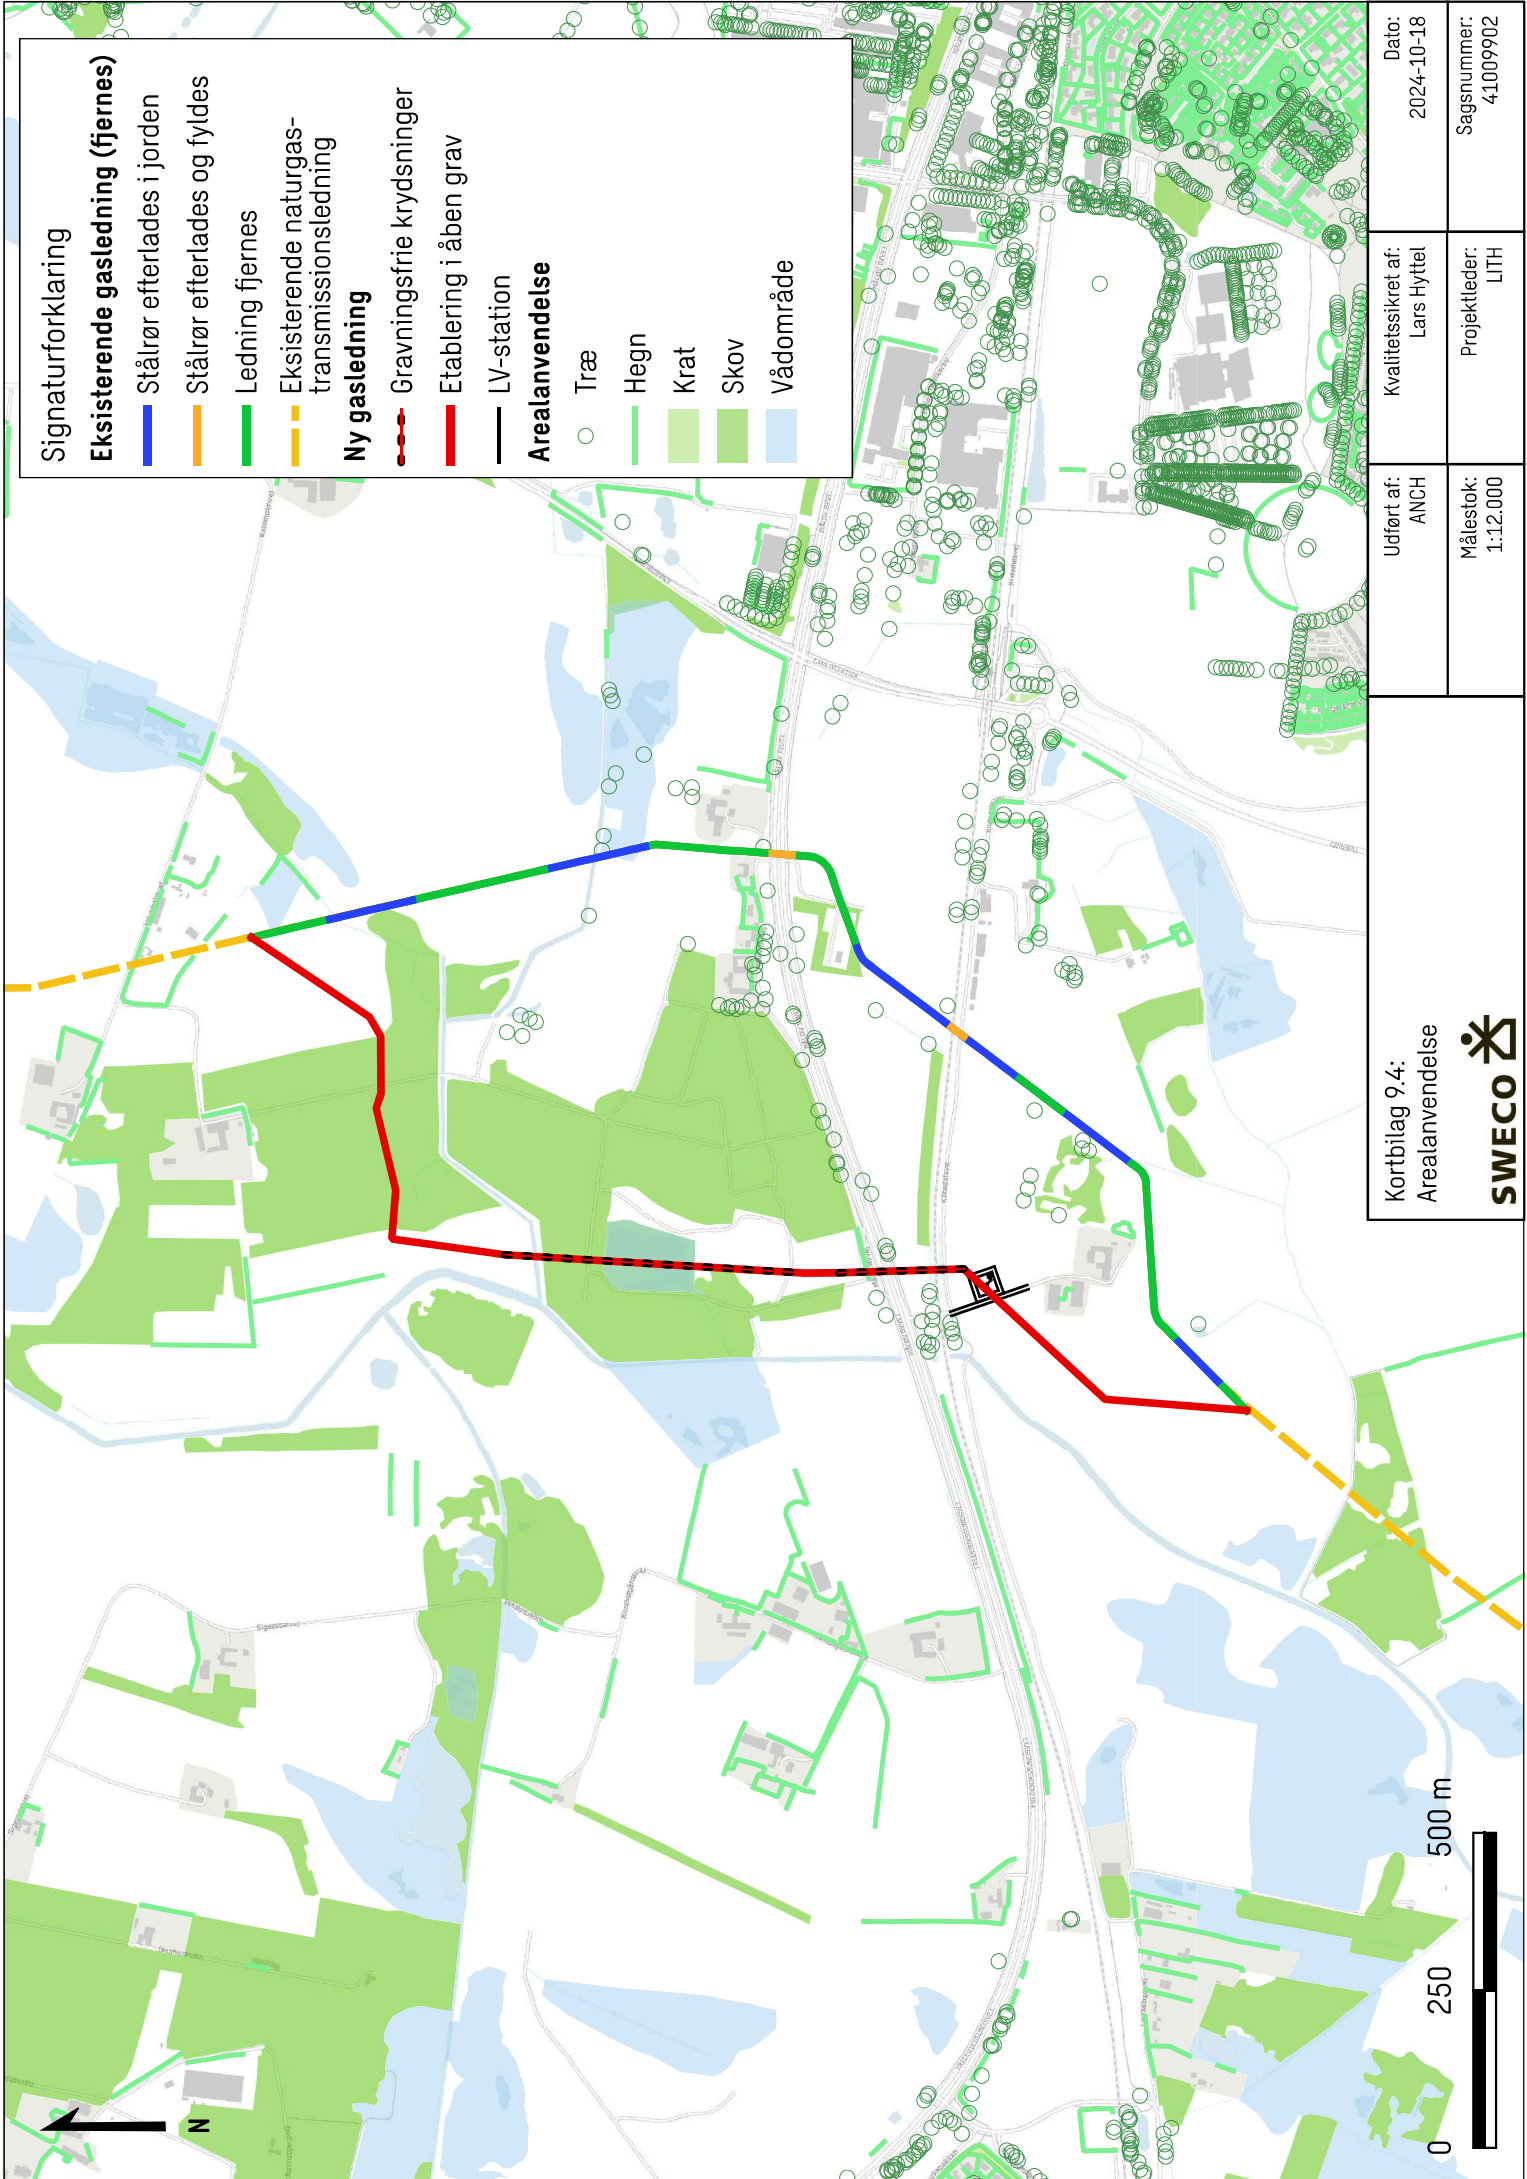

Signaturforklaring

Eksisterende gasledning (fjernes)

- Stålrør efterlades i jorden
- Stålrør efterlades og fyldes
- Ledning fjernes
- Eksisterende naturgas-transmissionsledning

Ny gasledning

- Gravningsfrie krydsninger
- Etablering i åben grav
- LV-station

Arealanvendelse

- Træ
- Hegn
- Krat
- Skov
- Vådområde

Kortbilag 9.4:
Arealanvendelse

SWECO

Kvalitetssikret af:
Lars Hyttel

Projektleder:
LITH

Dato:
2024-10-18

Sagsnummer:
41009902

Udført af:
ANCH

Målestok:
1:12.000

0 250 500 m


Kortbilag 9.5:
Visuelle og rumlige forhold


Udført af: TATH	Kvalitetssikret af: Lars Hyttel	Dato: 2024-10-28
Målestok: 1:12.000	Projektleder: LITH	Sagsnummer: 41009902

SWECO

- Knudepunkt
Mast

	Udført af: TATH	Kvalitetssikret af: Lars Hyttel	Date: 2024-10-28
	Målestok: 1:12.000	Projektleder: LITH	Sagsnummer: 41009902

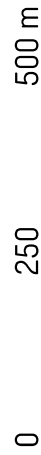

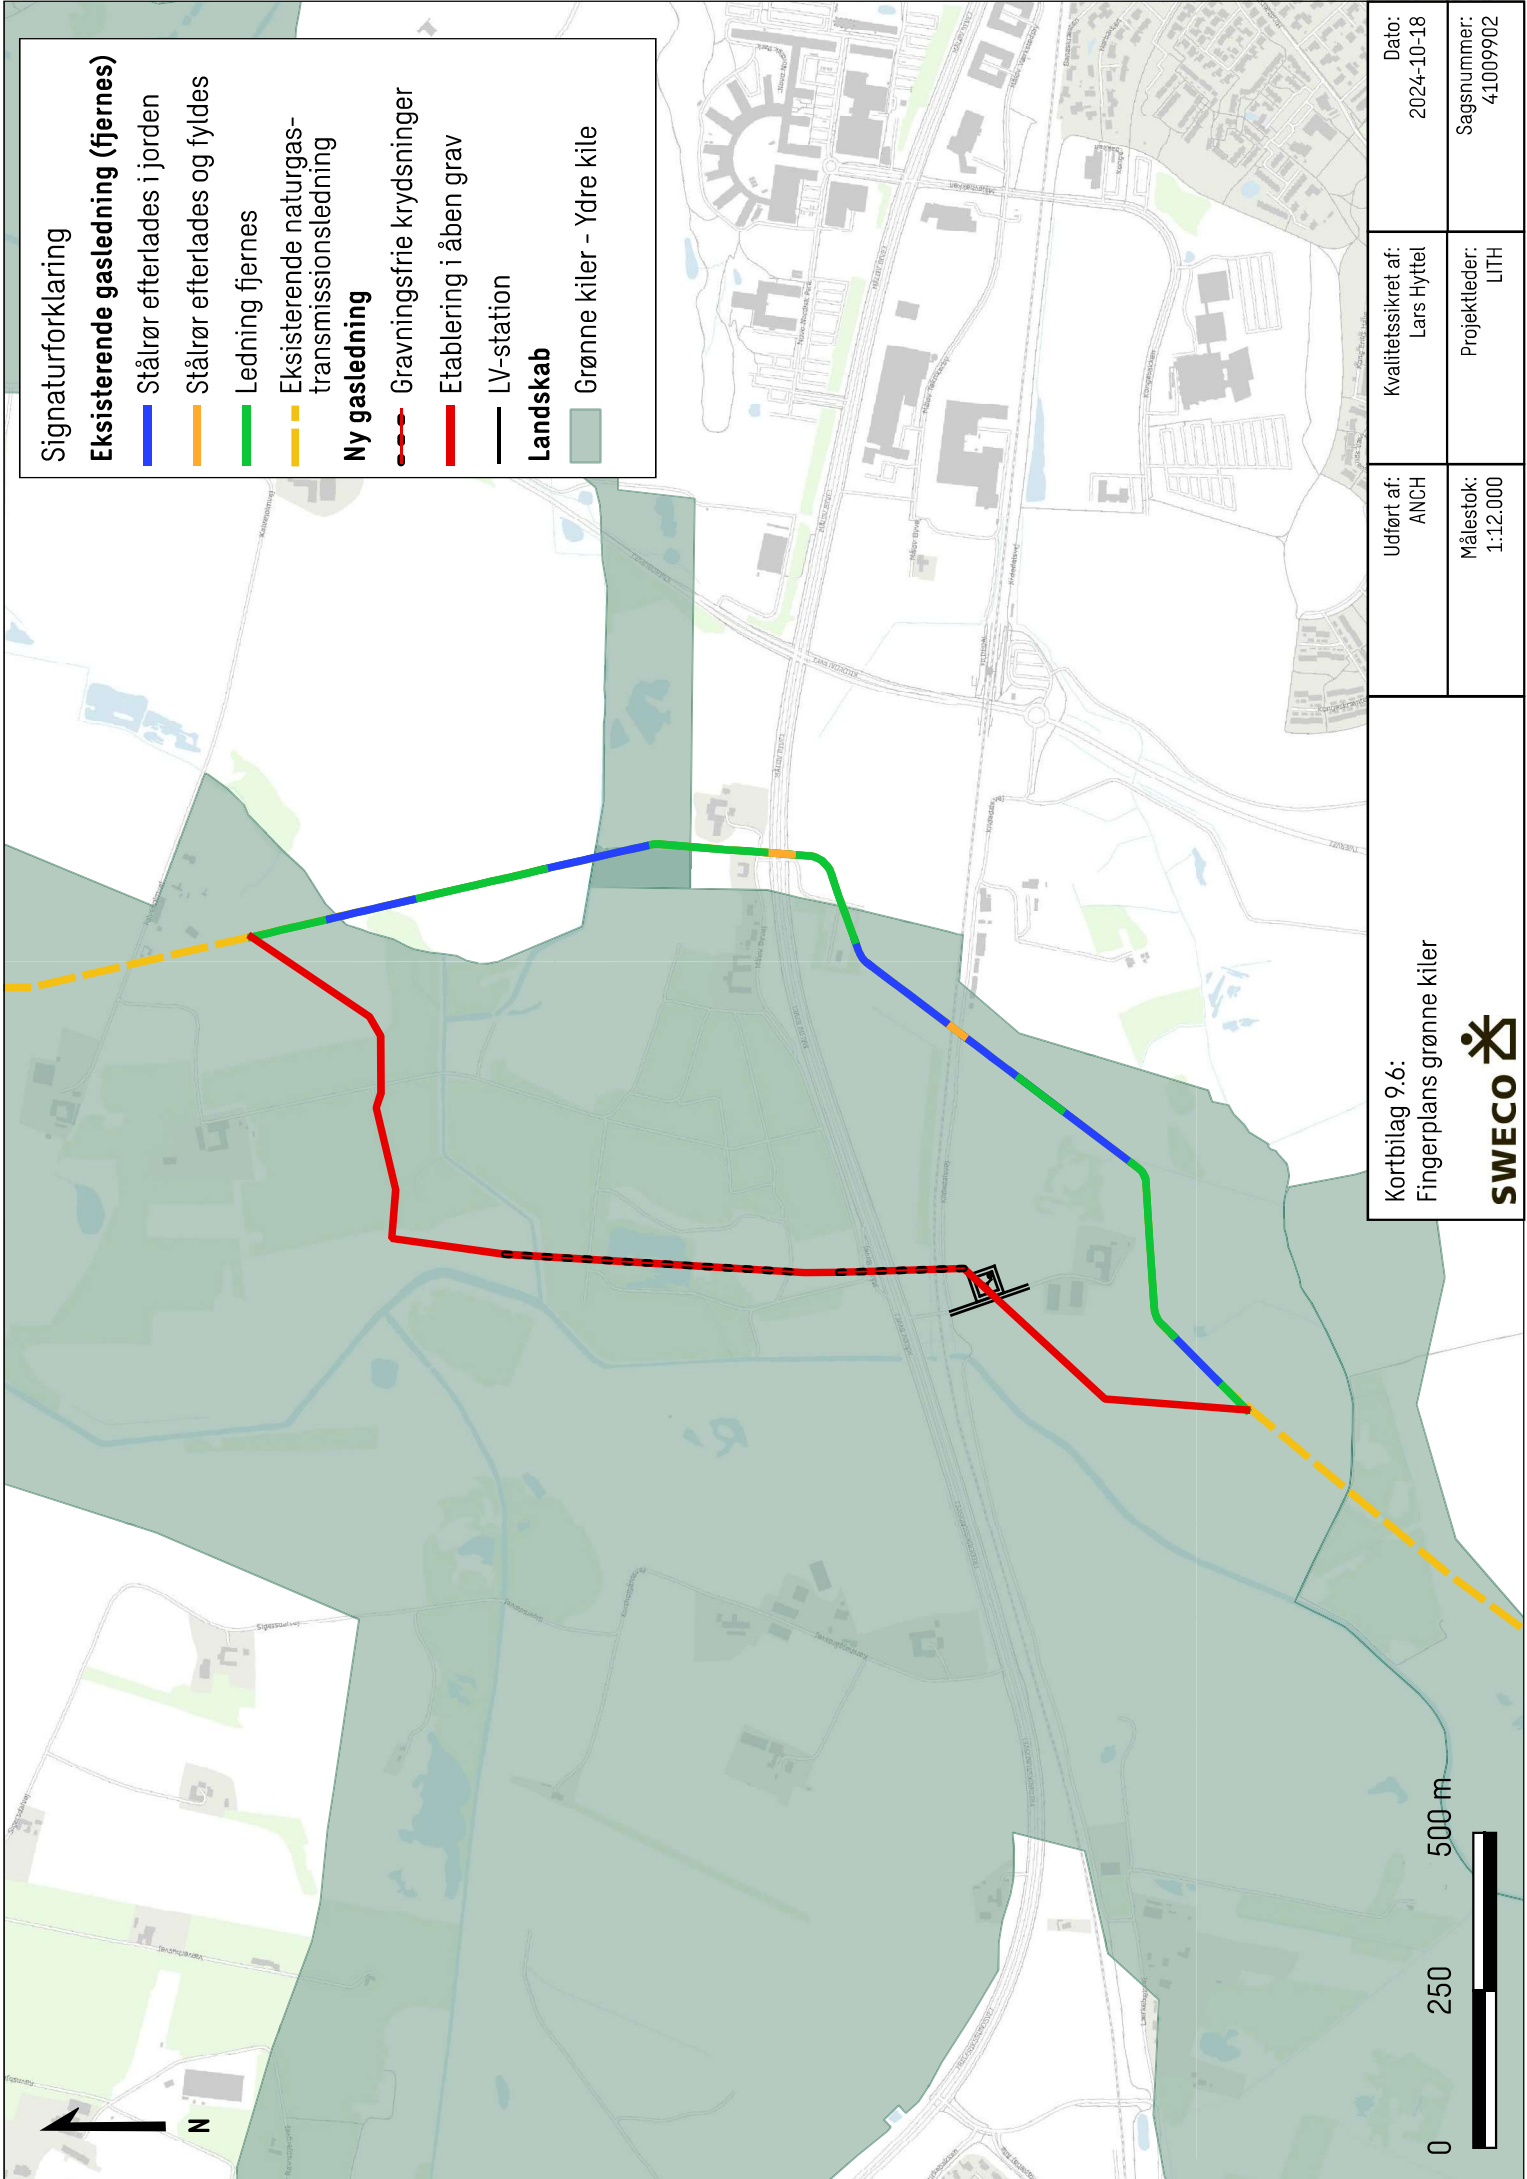

Signaturforklaring

Eksisterende gasledning (fjernes)

Stålrør efterlades i jorden

Stålrør efterlades og fyldes

Ledning fjernes

Eksisterende naturgas-transmissionsledning

Ny gasledning

Gravningsfrie krydsninger


Etablering i åben grav

LV-station

Landskab

Grønne kiler - Ydre kile

Kortbilag 9.6: Fingerplans grønne kiler		Udført af: ANCH	Kvalitetssikret af: Lars Hyttel	Dato: 2024-10-18
SWECO		Målestok: 1:12.000	Projektleder: LITH	Sagsnummer: 41009902

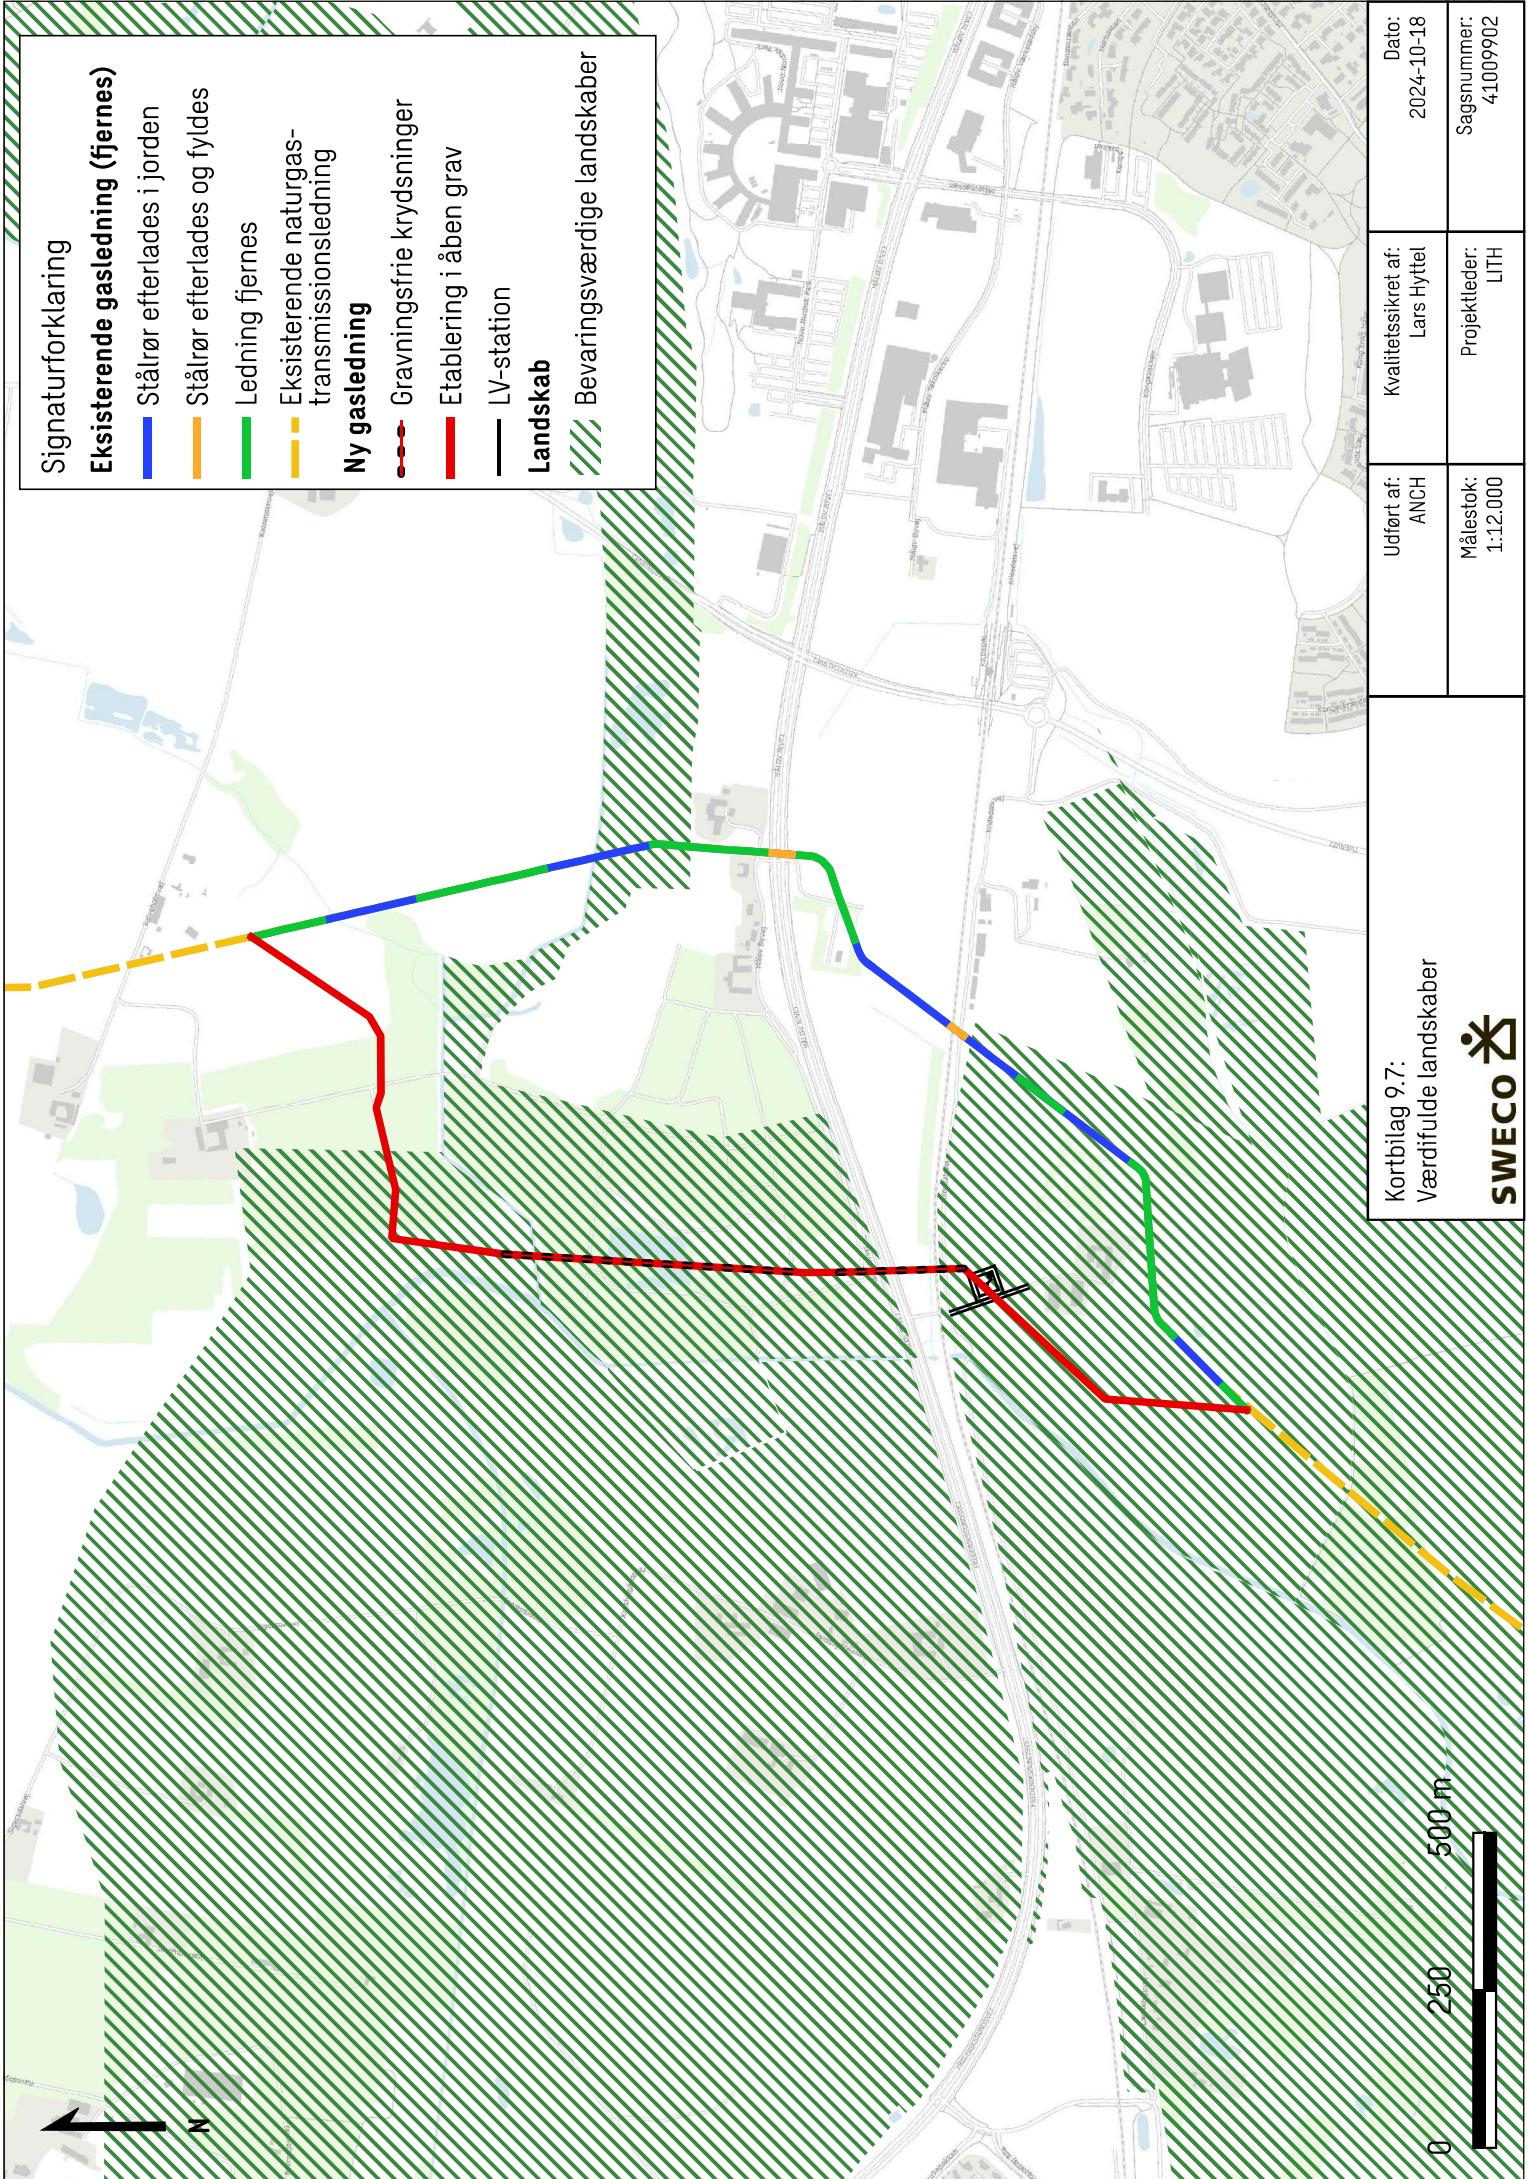

Signaturforklaring

Eksisterende gasledning (fjernes)

- Stålrør efterlades i jorden
- Stålrør efterlades og fyldes
- Ledning fjernes
- Eksisterende naturgas-transmissionsledning

Ny gasledning

- Gravningsfrie krydsninger
- Etablering i åben grav
- LV-station

Landskab

- Bevaringsværdige landskaber

Kortbilag 9.7:

Værdifulde landskaber



Udført af:

ANCH

Kvalitetssikret af:

Lars Hyttel

Dato:

2024-10-18

Målestok:


1:12.000

Projektleder:

LITH

Sagsnummer:

41009902

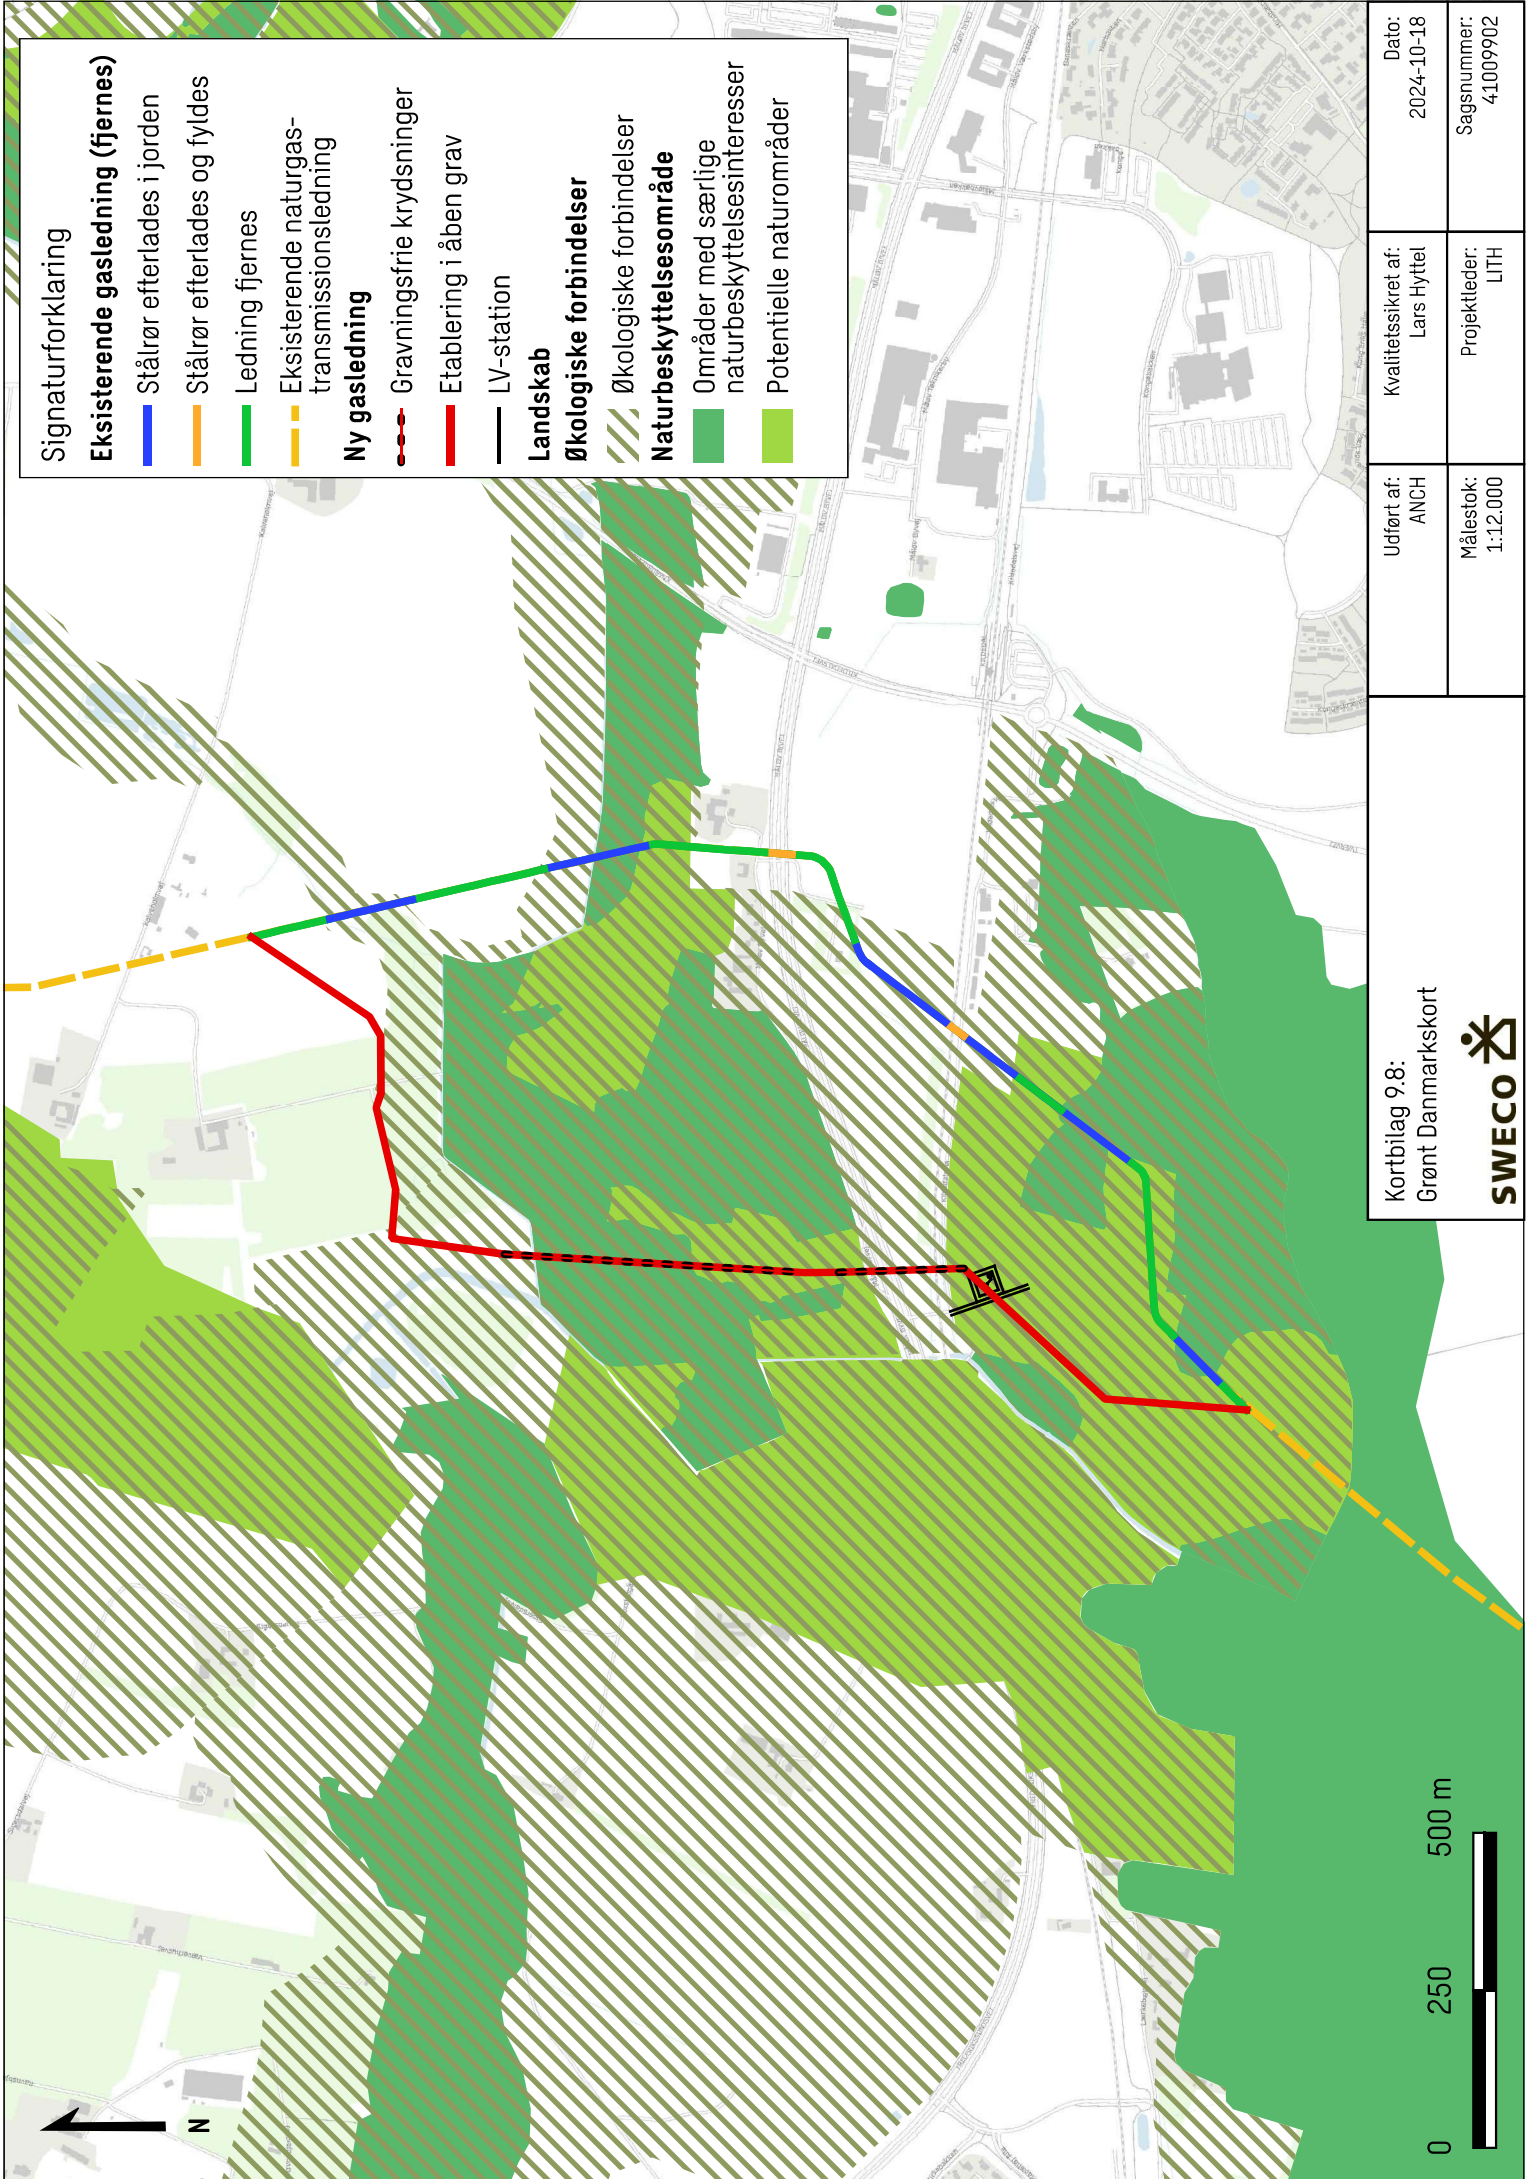

Signaturforklaring

Eksisterende gasledning (fjernes)

Stålrør efterlades i jorden

Stålrør efterlades og fyldes

Ledning fjernes

Eksisterende naturgas-transmissionsledning

Ny gasledning

Gravningsfrie krydsninger

Etablering i åben grav

LV-station

Landskab

Økologiske forbindelser


Økologiske forbindelser

Naturbeskyttelsesområde

Områder med særlige naturbeskyttelsesinteresser

Potentielle naturområder

Kortbilag 9.8: Grønt Danmarks kort		Udført af: ANCH	Dato: 2024-10-18
SWECO 		Kvalitetssikret af: Lars Hyttel	Sagsnummer: 41009902
		Målestok: 1:12.000	Projektleder: LITH

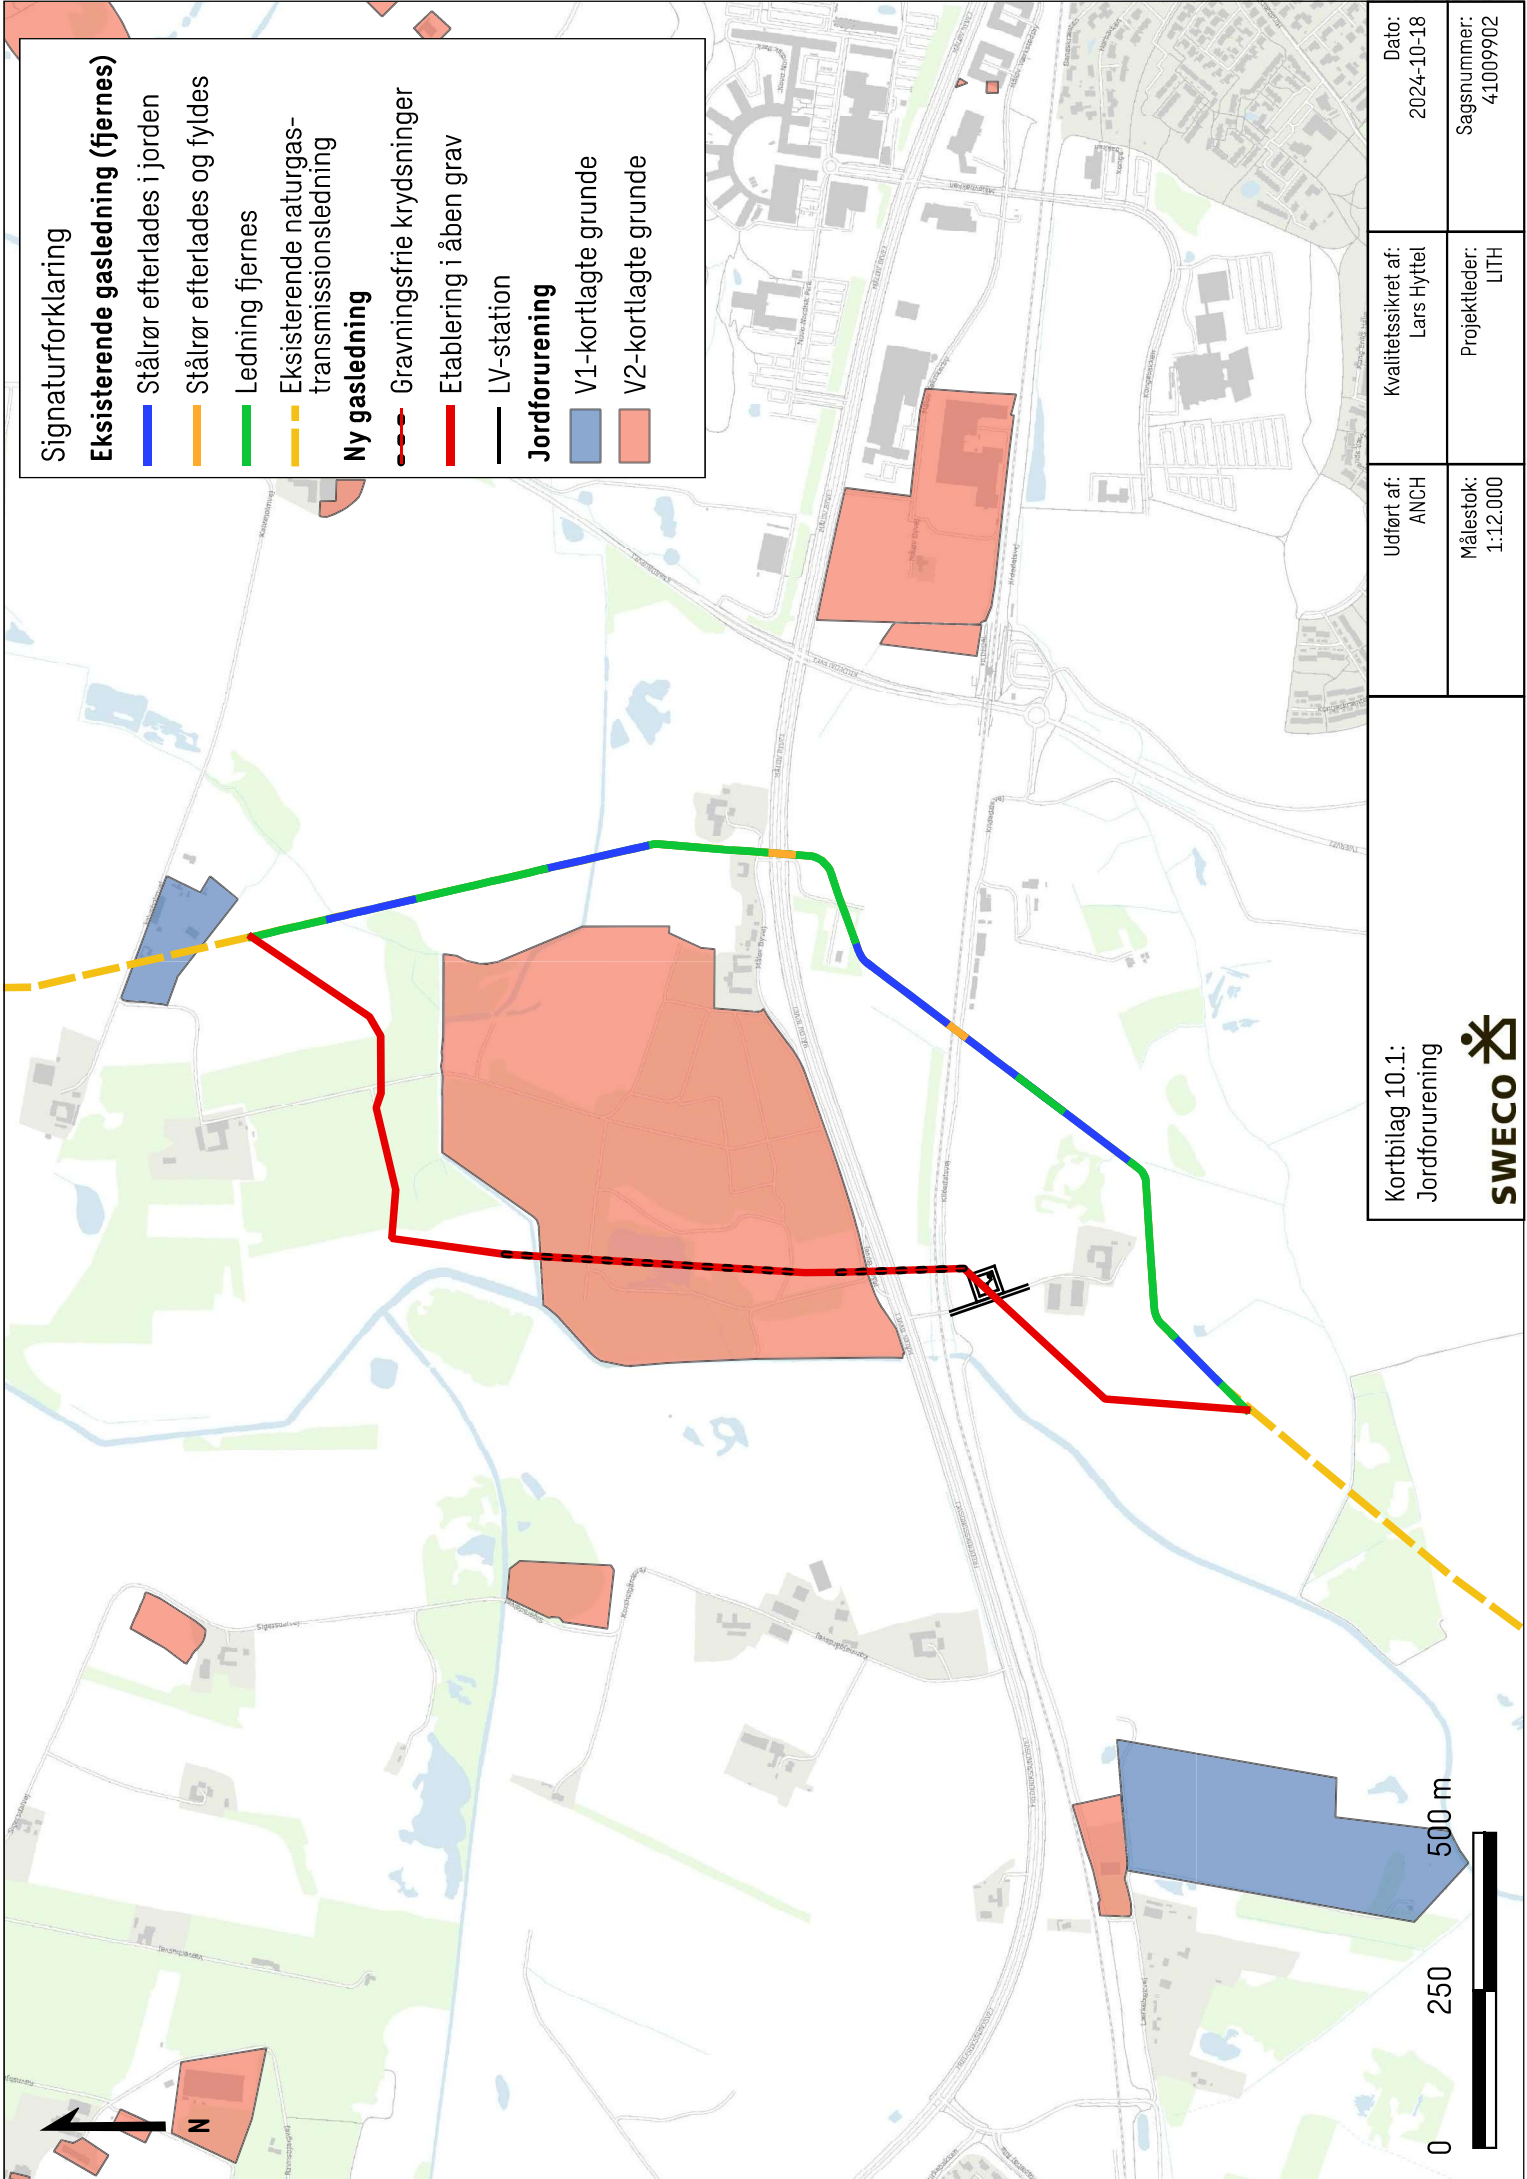

Signaturforklaring

Eksisterende gasledning (fjernes)

- Stålrør efterlades i jorden
- Stålrør efterlades og fyldes
- Ledning fjernes
- Eksisterende naturgas-transmissionsledning

Ny gasledning

- Gravningsfrie krydsninger
- Etablering i åben grav
- LV-station

Jordforurening

- V1-kortlagte grunde
- V2-kortlagte grunde

Kortbilag 10.1:
Jordforurening



Kvalitetssikret af:
Lars Hyttel

Projektleder:
LITH


Dato:
2024-10-18


Sagsnummer:
41009902

Udført af:
ANCH

Målestok:
1:12.000

0 250 500 m

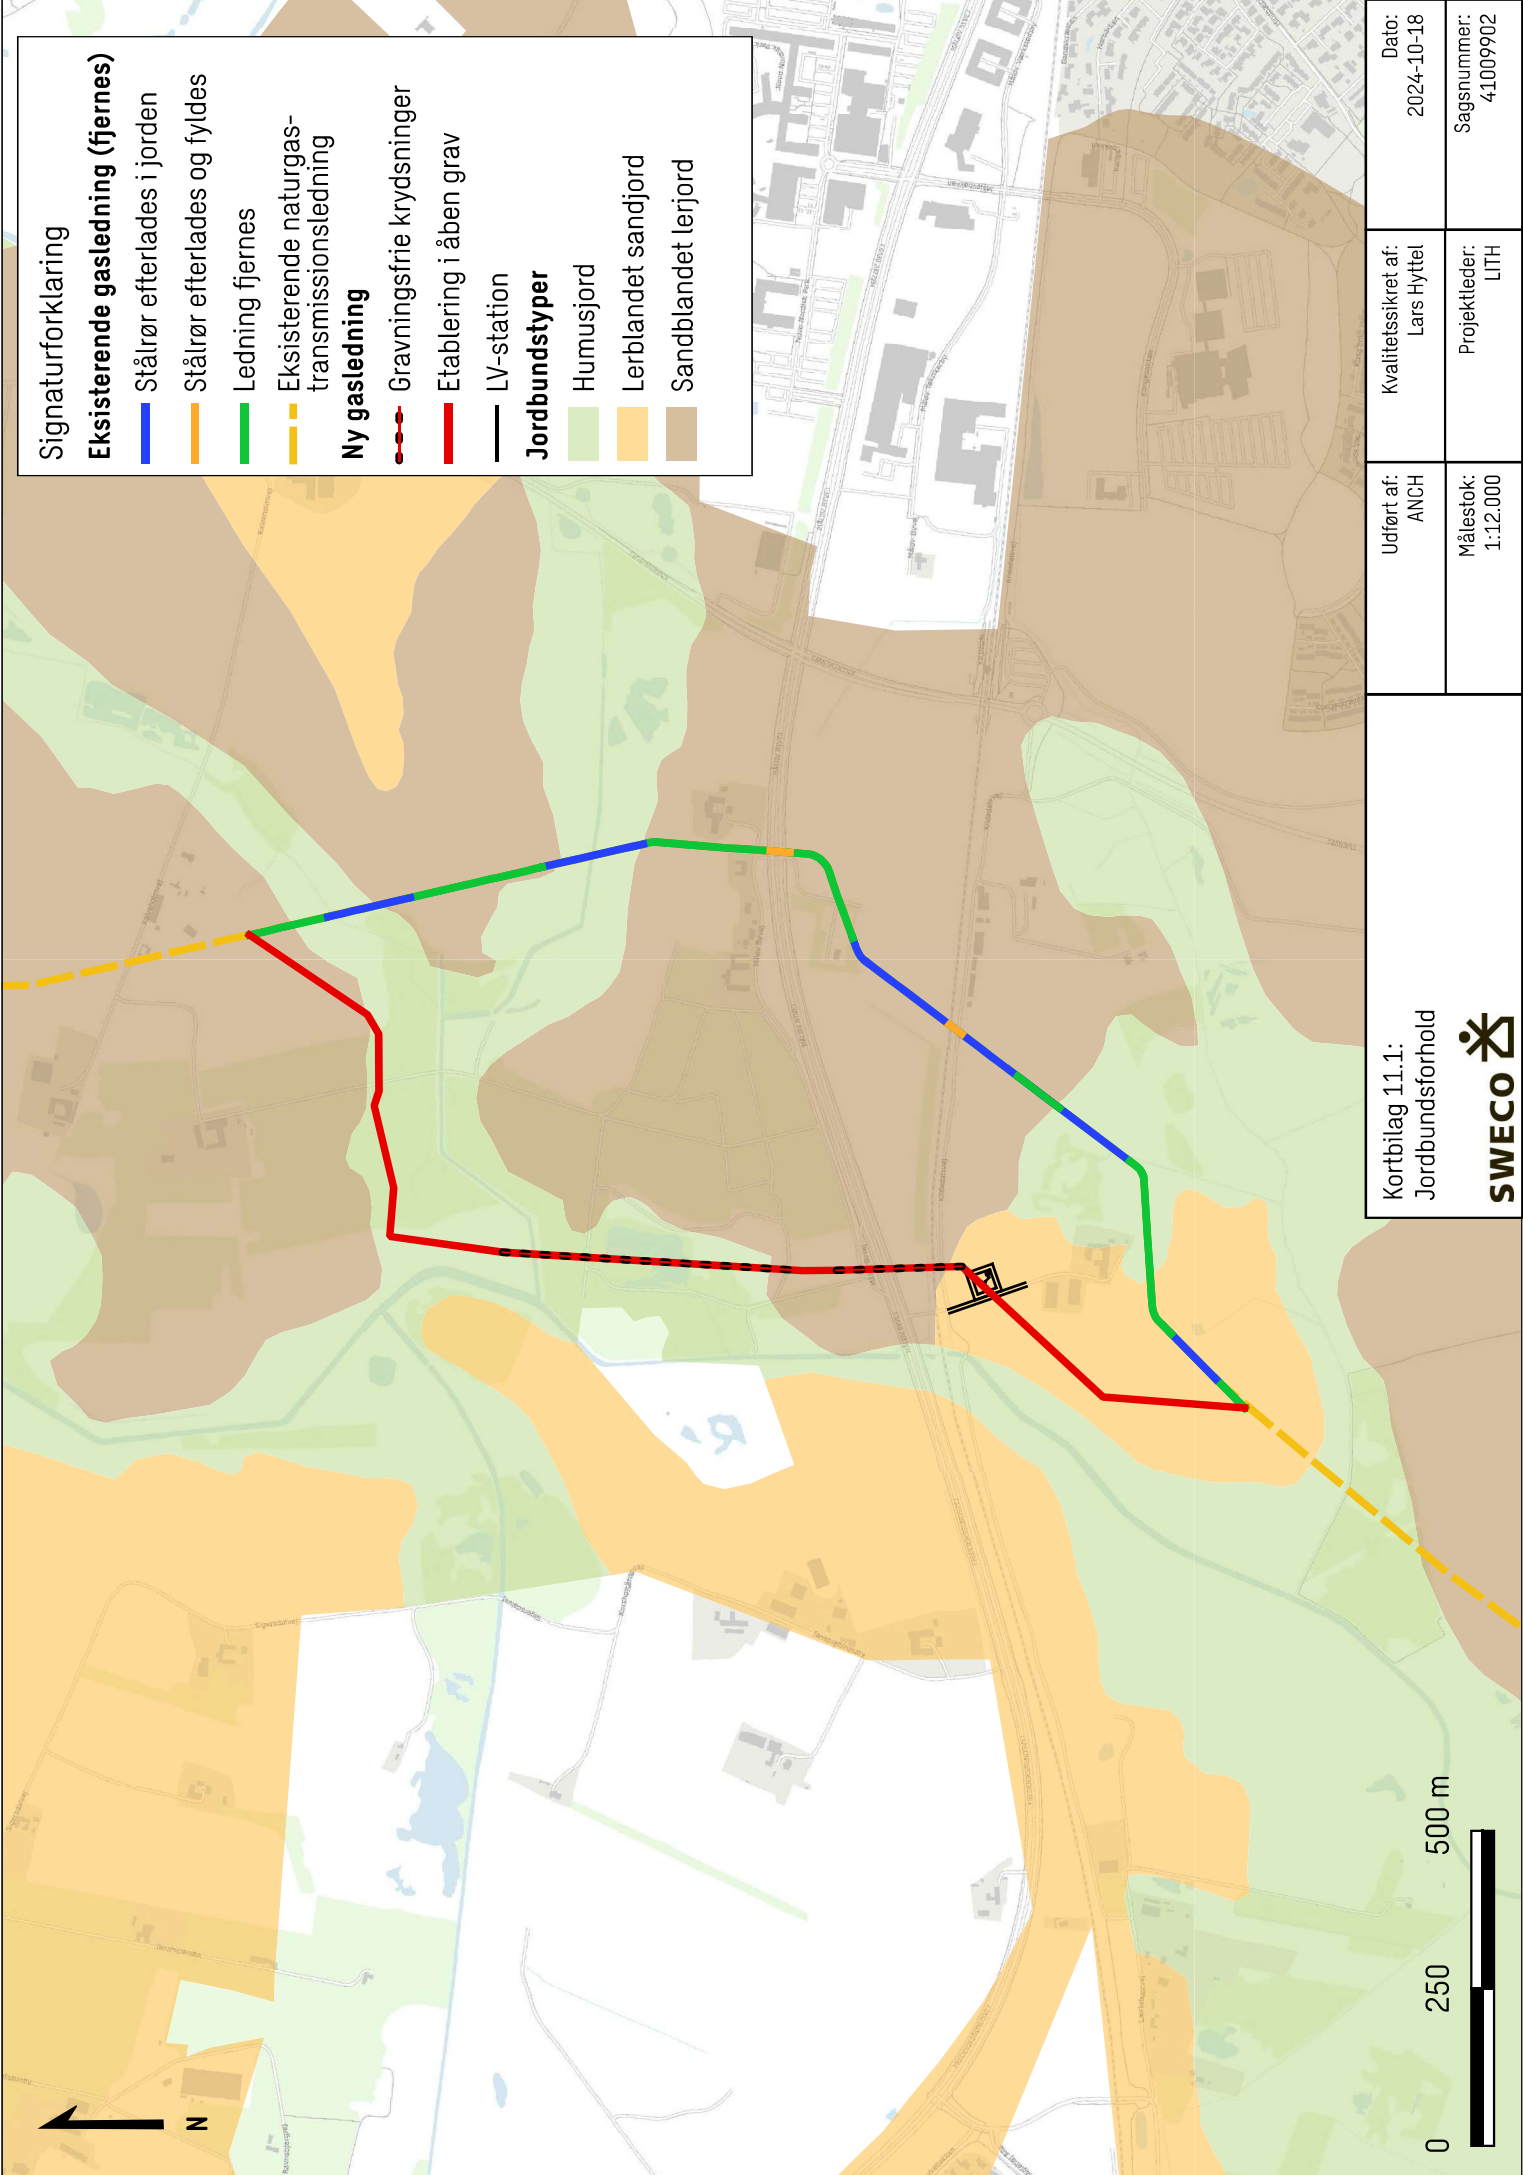

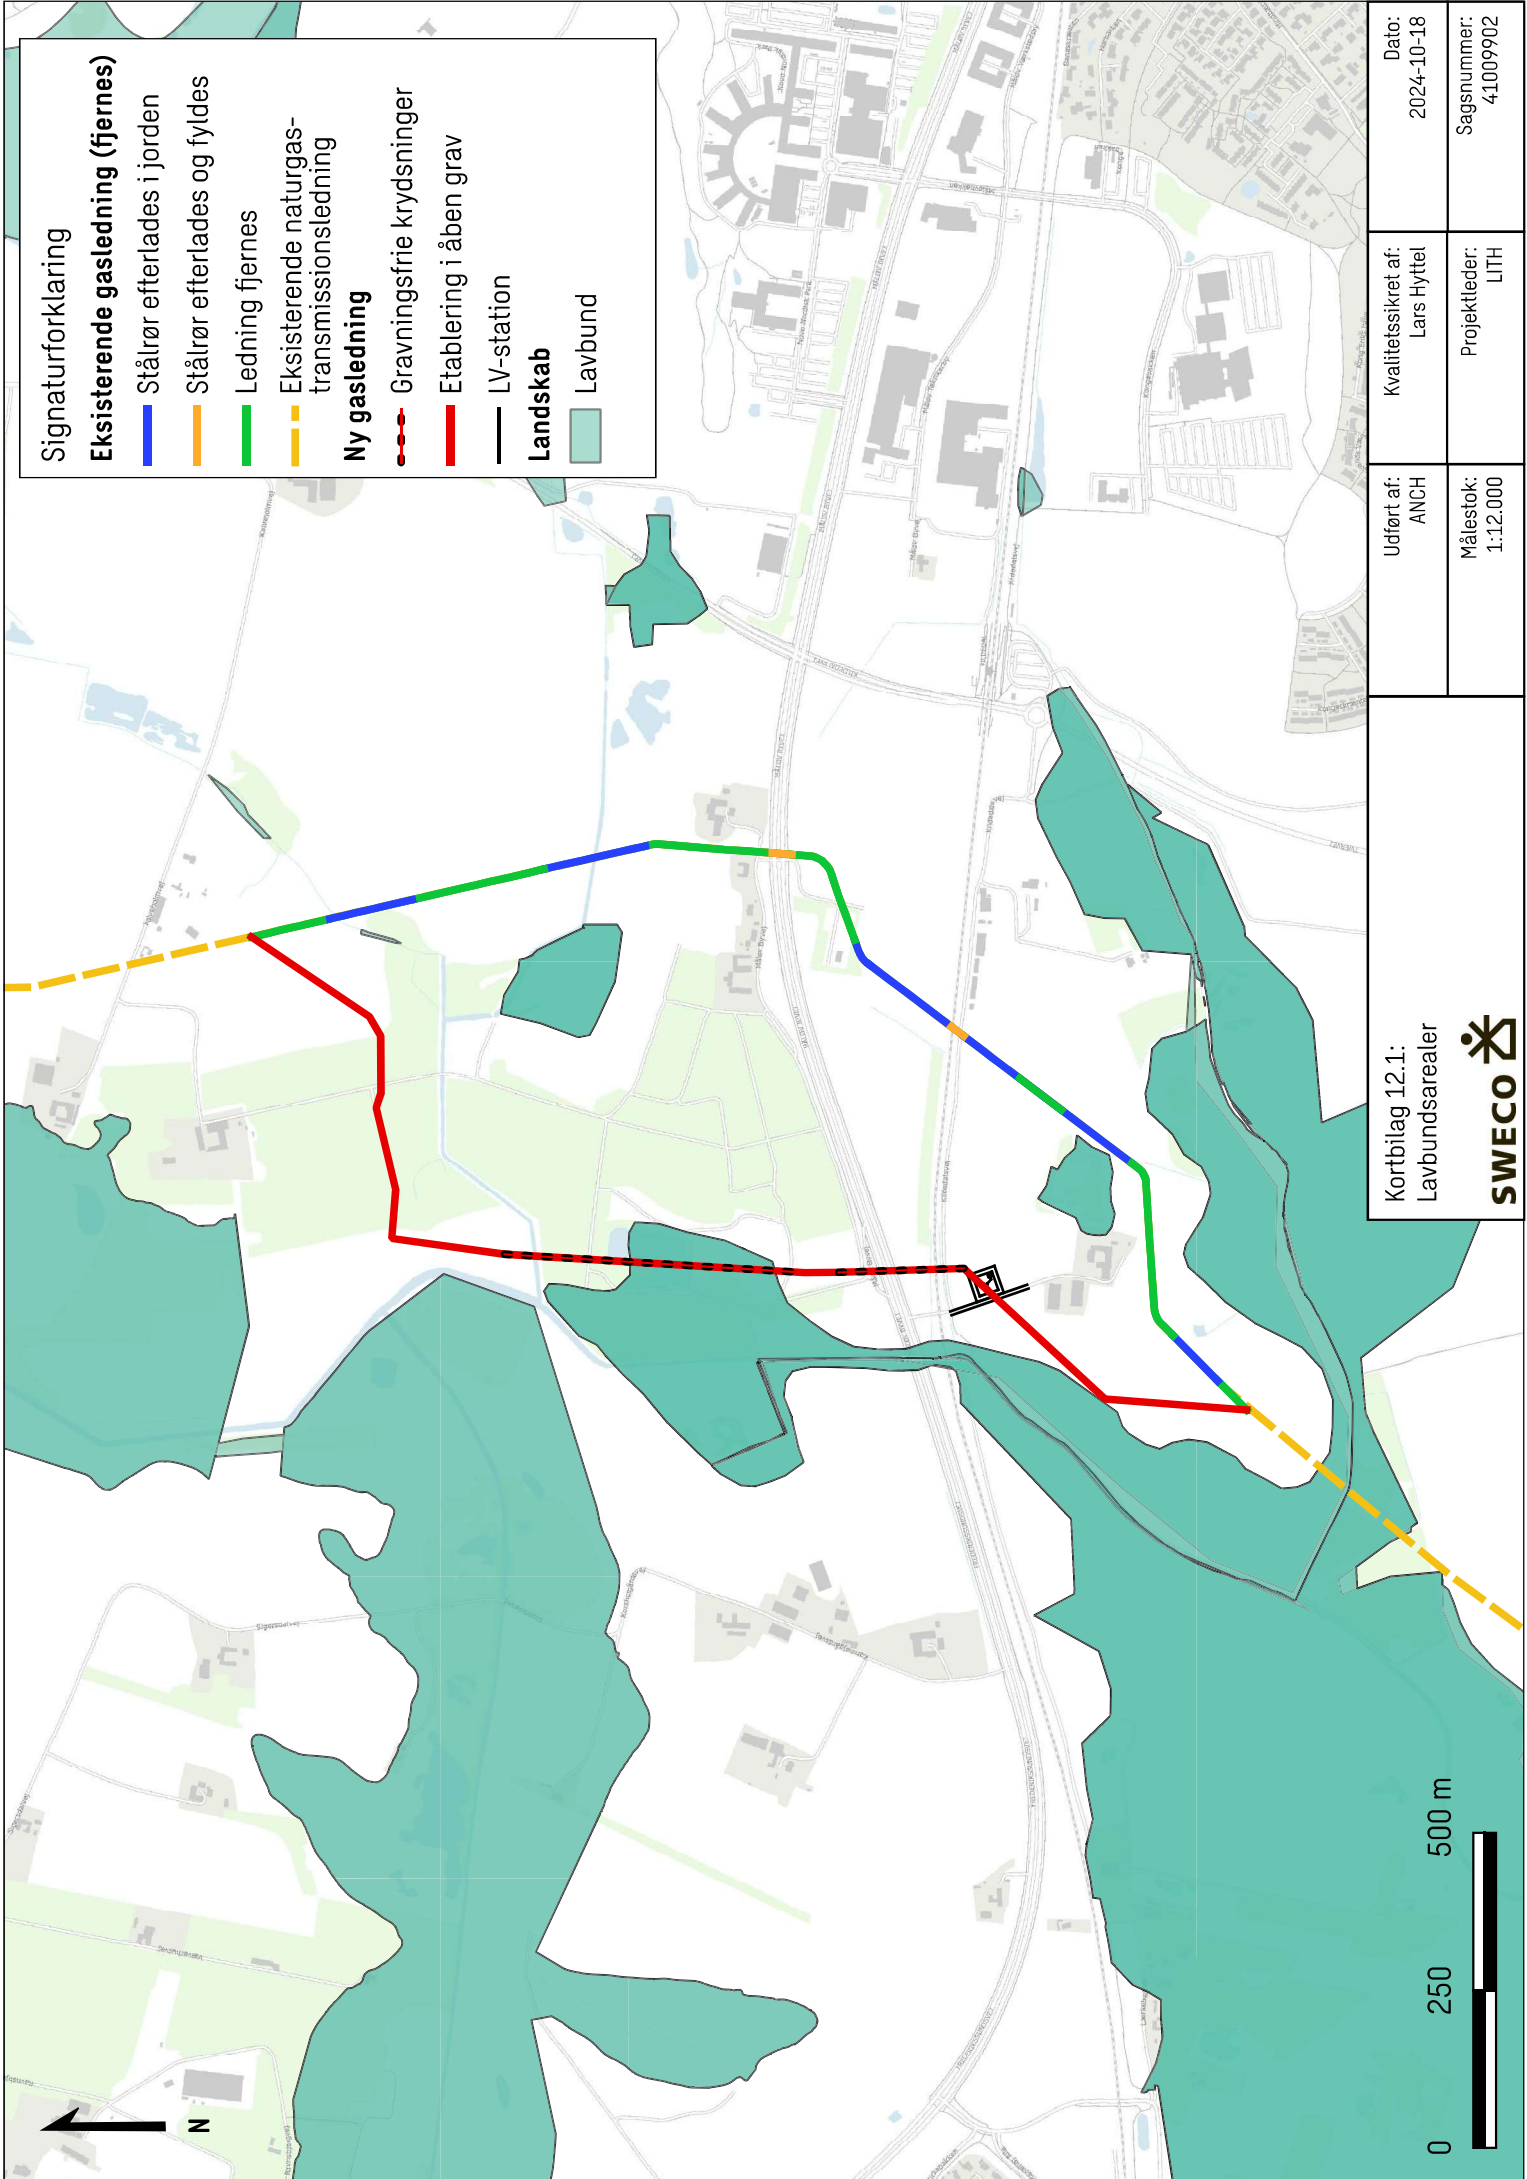

Signaturforklaring

Eksisterende gasledning (fjernes)

Stålrør efterlades i jorden

Stålrør efterlades og fyldes

Ledning fjernes

Eksisterende naturgas-transmissionsledning

Ny gasledning

Gravningsfrie krydsninger


Etablering i åben grav

LV-station

Landskab


Lavbund


Kortbilag 12.1: Lavbundsarealer		Udført af: ANCH	Kvalitetssikret af: Lars Hyttel	Dato: 2024-10-18
SWECO		Målestok: 1:12.000	Projektleder: LITH	Sagsnummer: 41009902

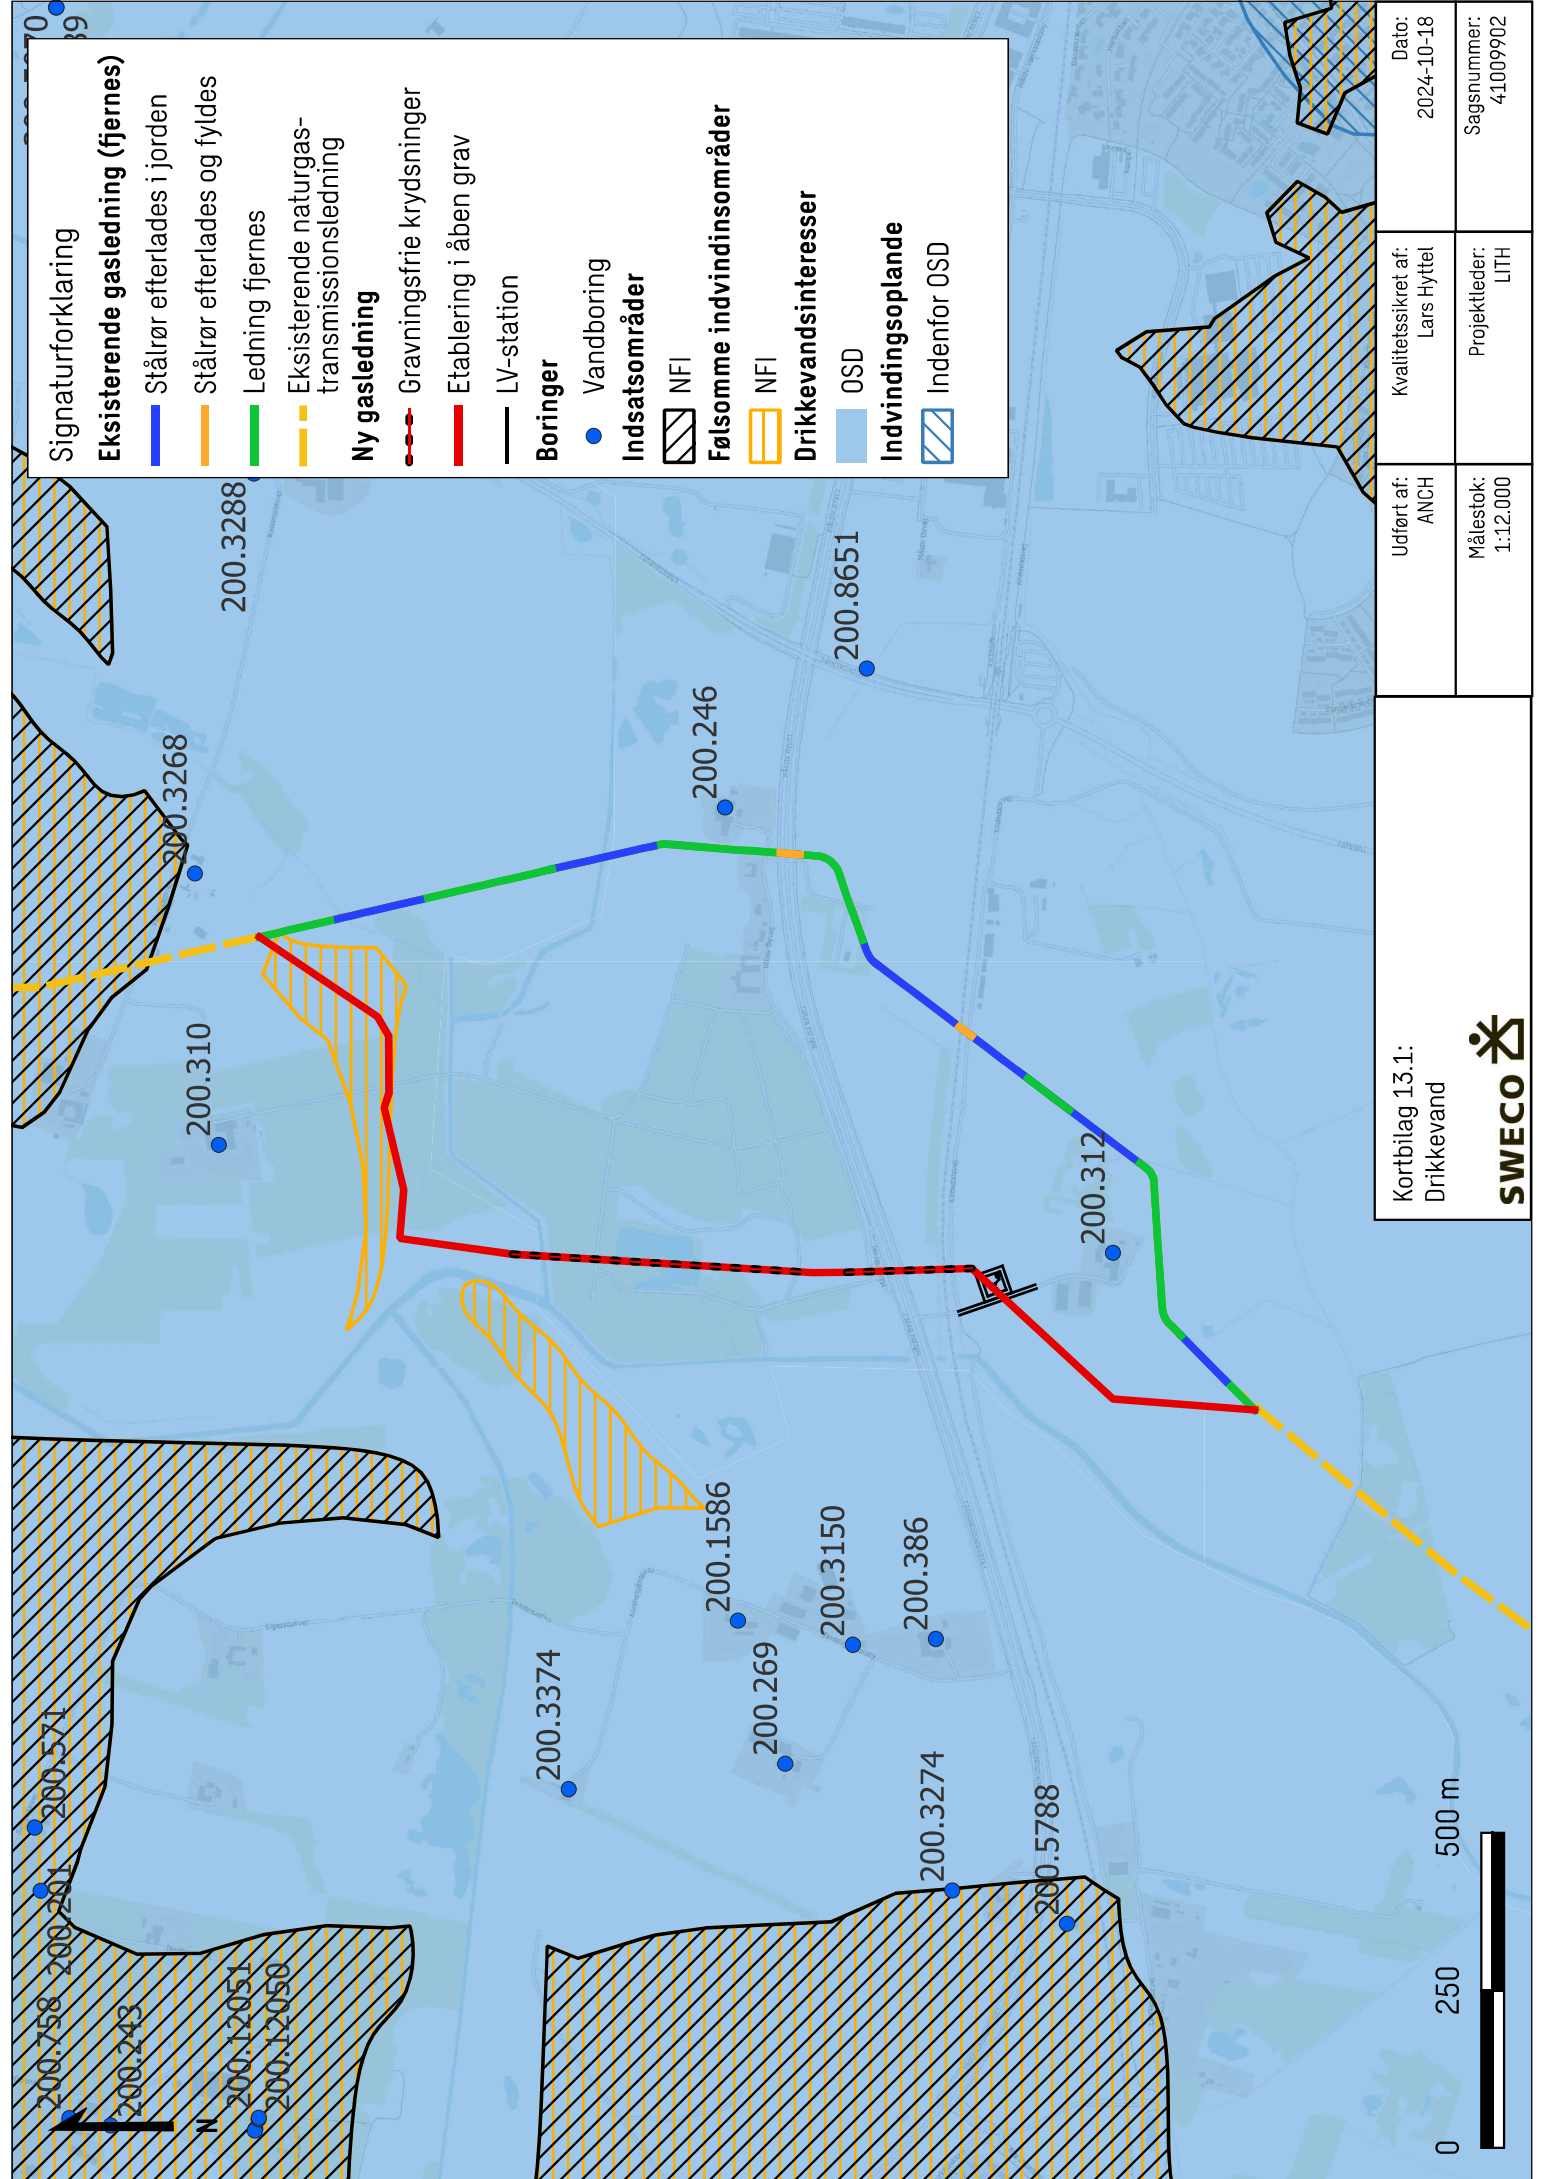


- Signaturforklaring
- Eksisterende gasledning (fjernes)**
- Stålrør efterlades i jorden
 - Stålrør efterlades og fyldes
 - Ledning fjernes
 - Eksisterende naturgas-transmissionsledning
- Ny gasledning**
- Gravningsfrie krydsninger
 - Etablering i åben grav
 - LV-station
- Boringer**
- Vandboring
- Indsatsområder**
- NFI
- Fælssomme indvindingsområder**
- NFI
- Drikkevandsinteresser**
- OSD
- Indvindingsoplande**
- Indenfor OSD

Kortbilag 13.1: Drikkevand		Udført af: ANCH	Kvalitetssikret af: Lars Hyttel	Dato: 2024-10-18
SWECO		Målestok: 1:12.000	Projektleder: LITH	Sagsnummer: 41009902

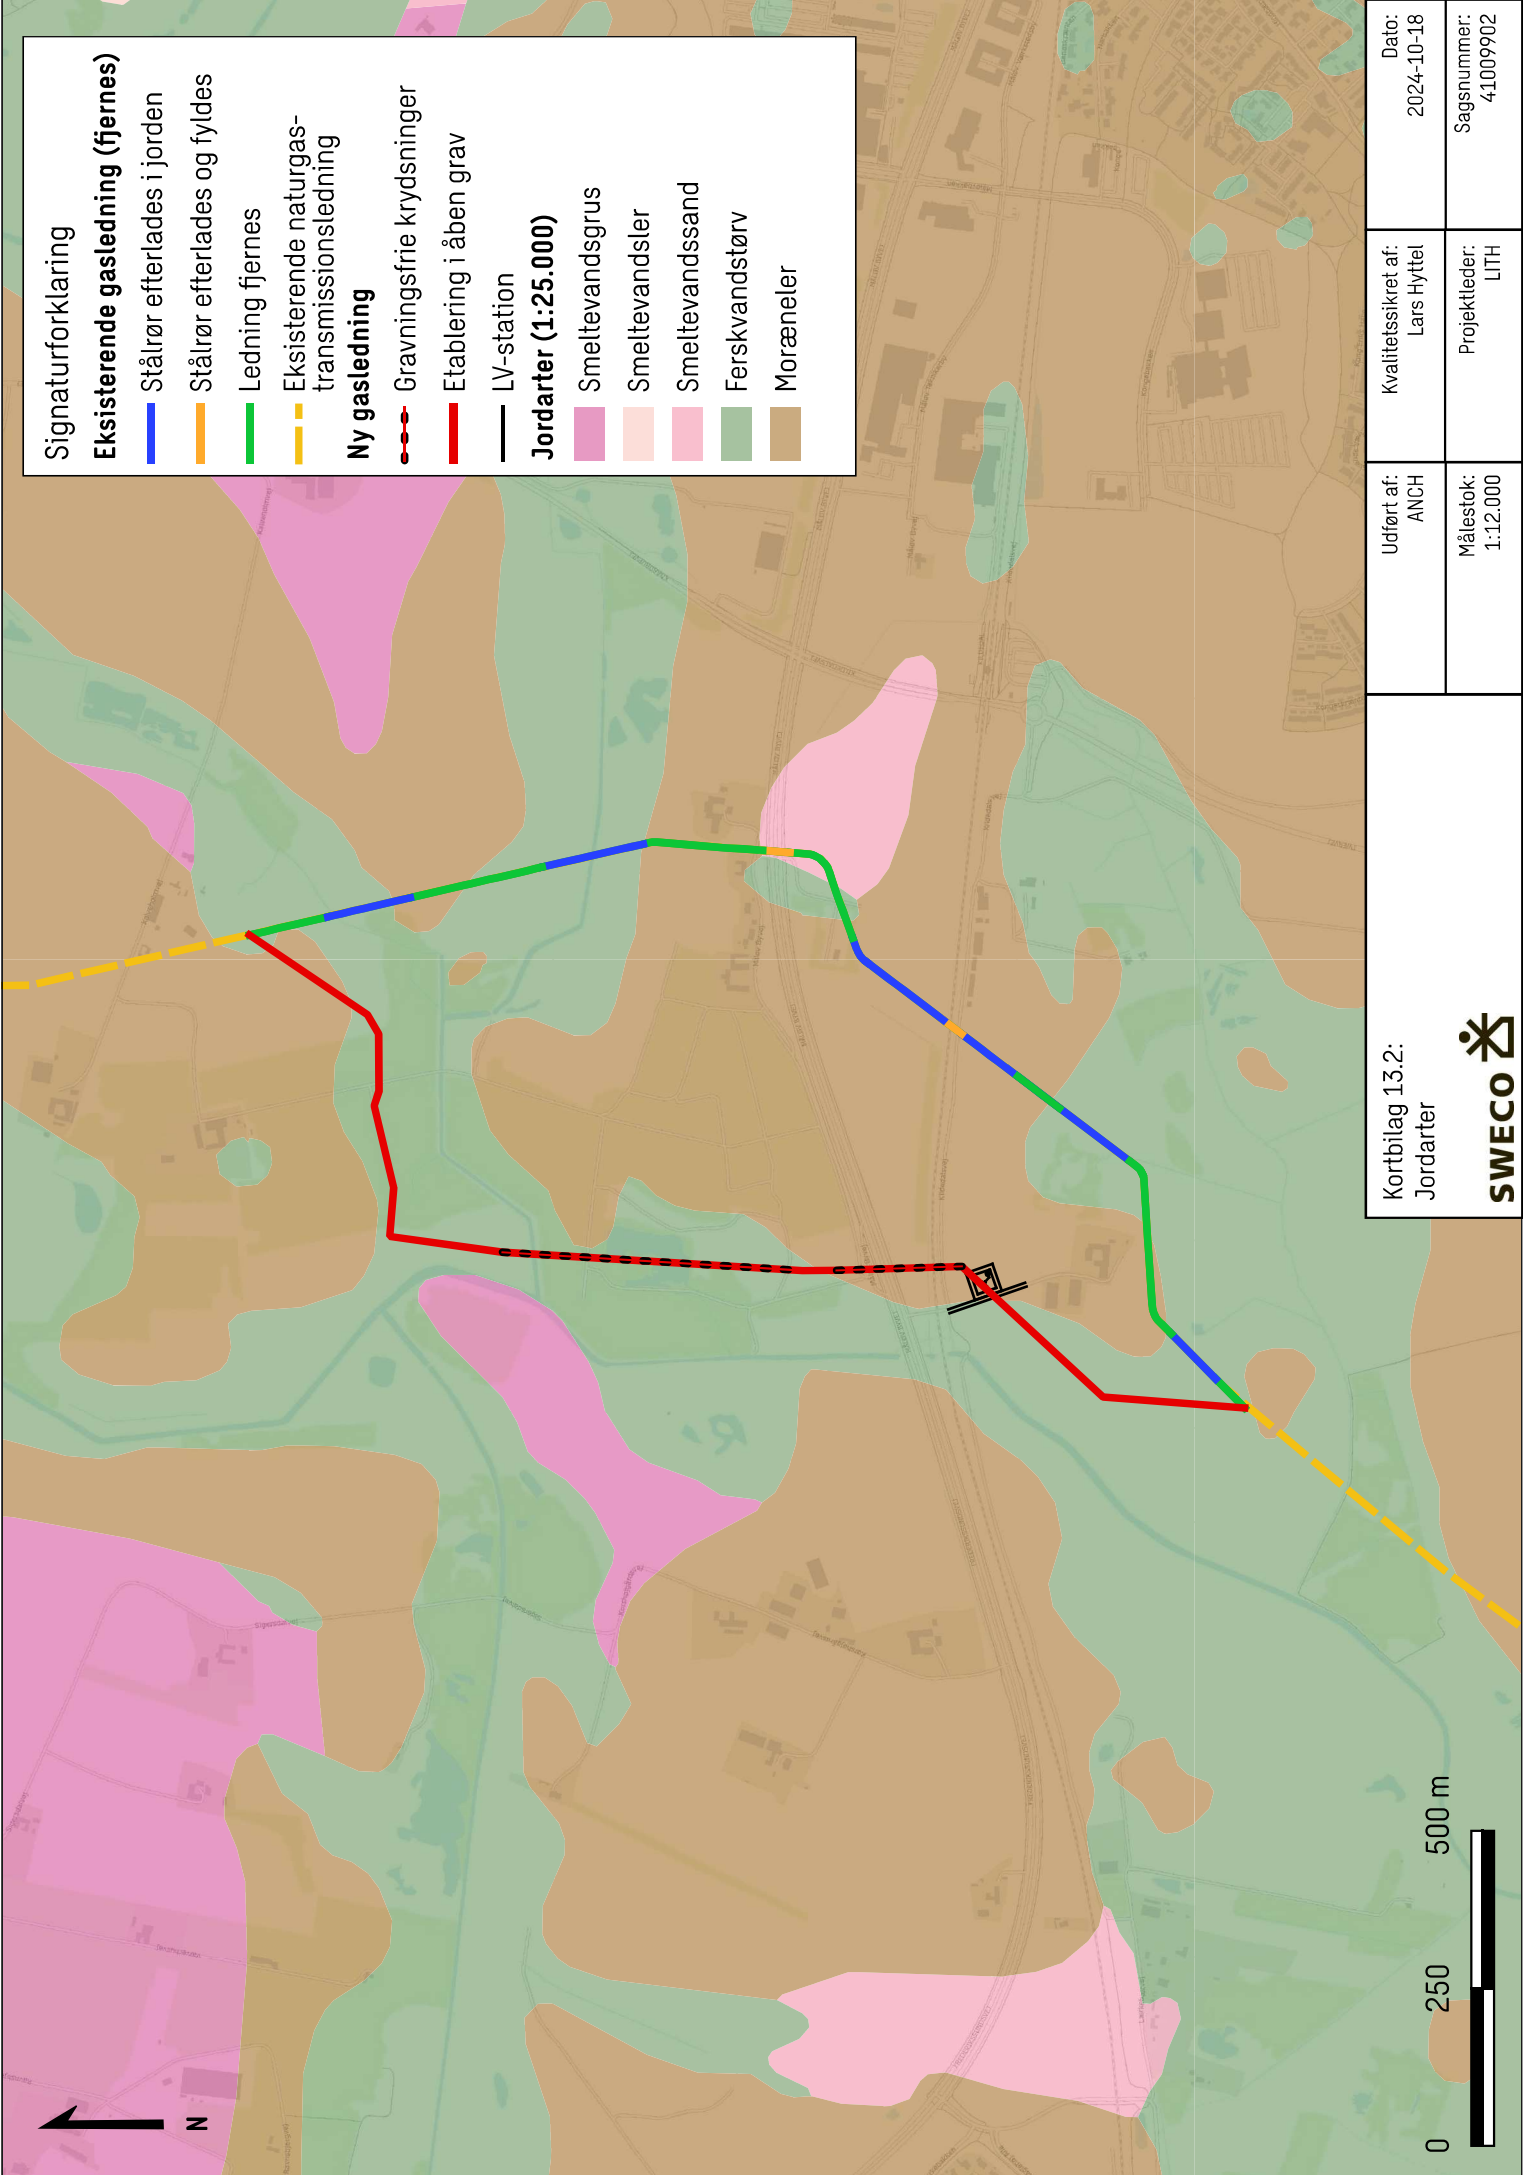

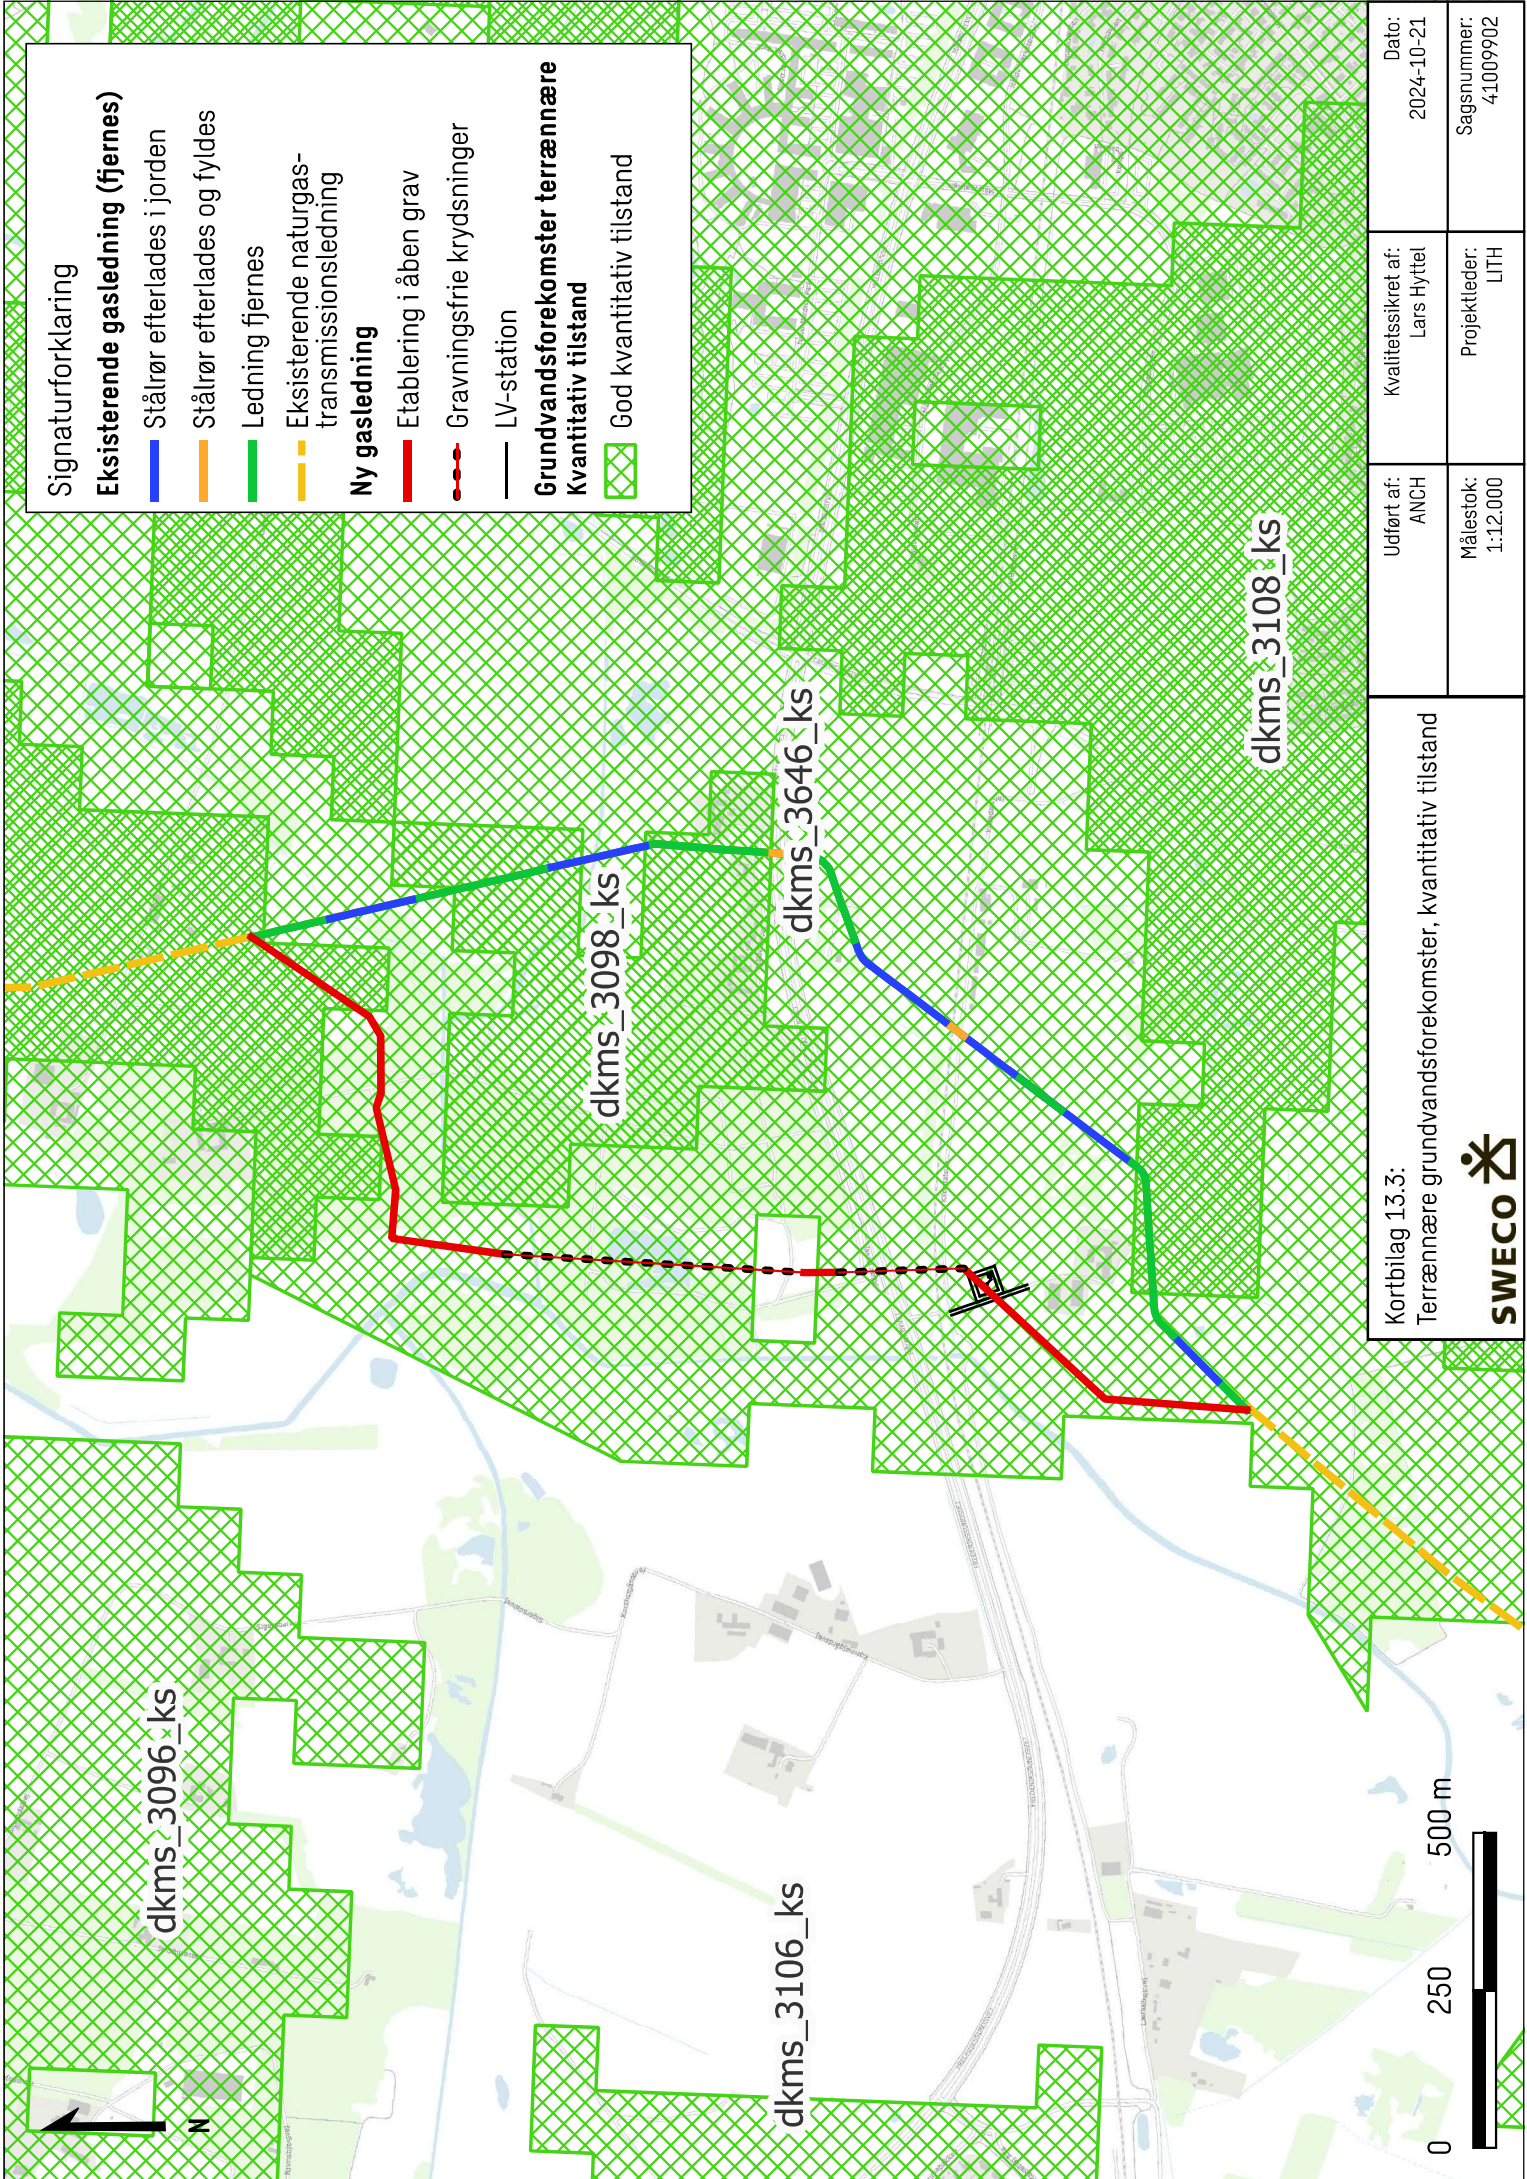

Kortbilag 13.3: Terrænnære grundvandsforekomster, kvantitativ tilstand		Udført af: ANCH	Kvalitetssikret af: Lars Hyttel	Dato: 2024-10-21
SWECO 		Målestok: 1:12.000	Projektleder: LITH	Sagsnummer: 41009902

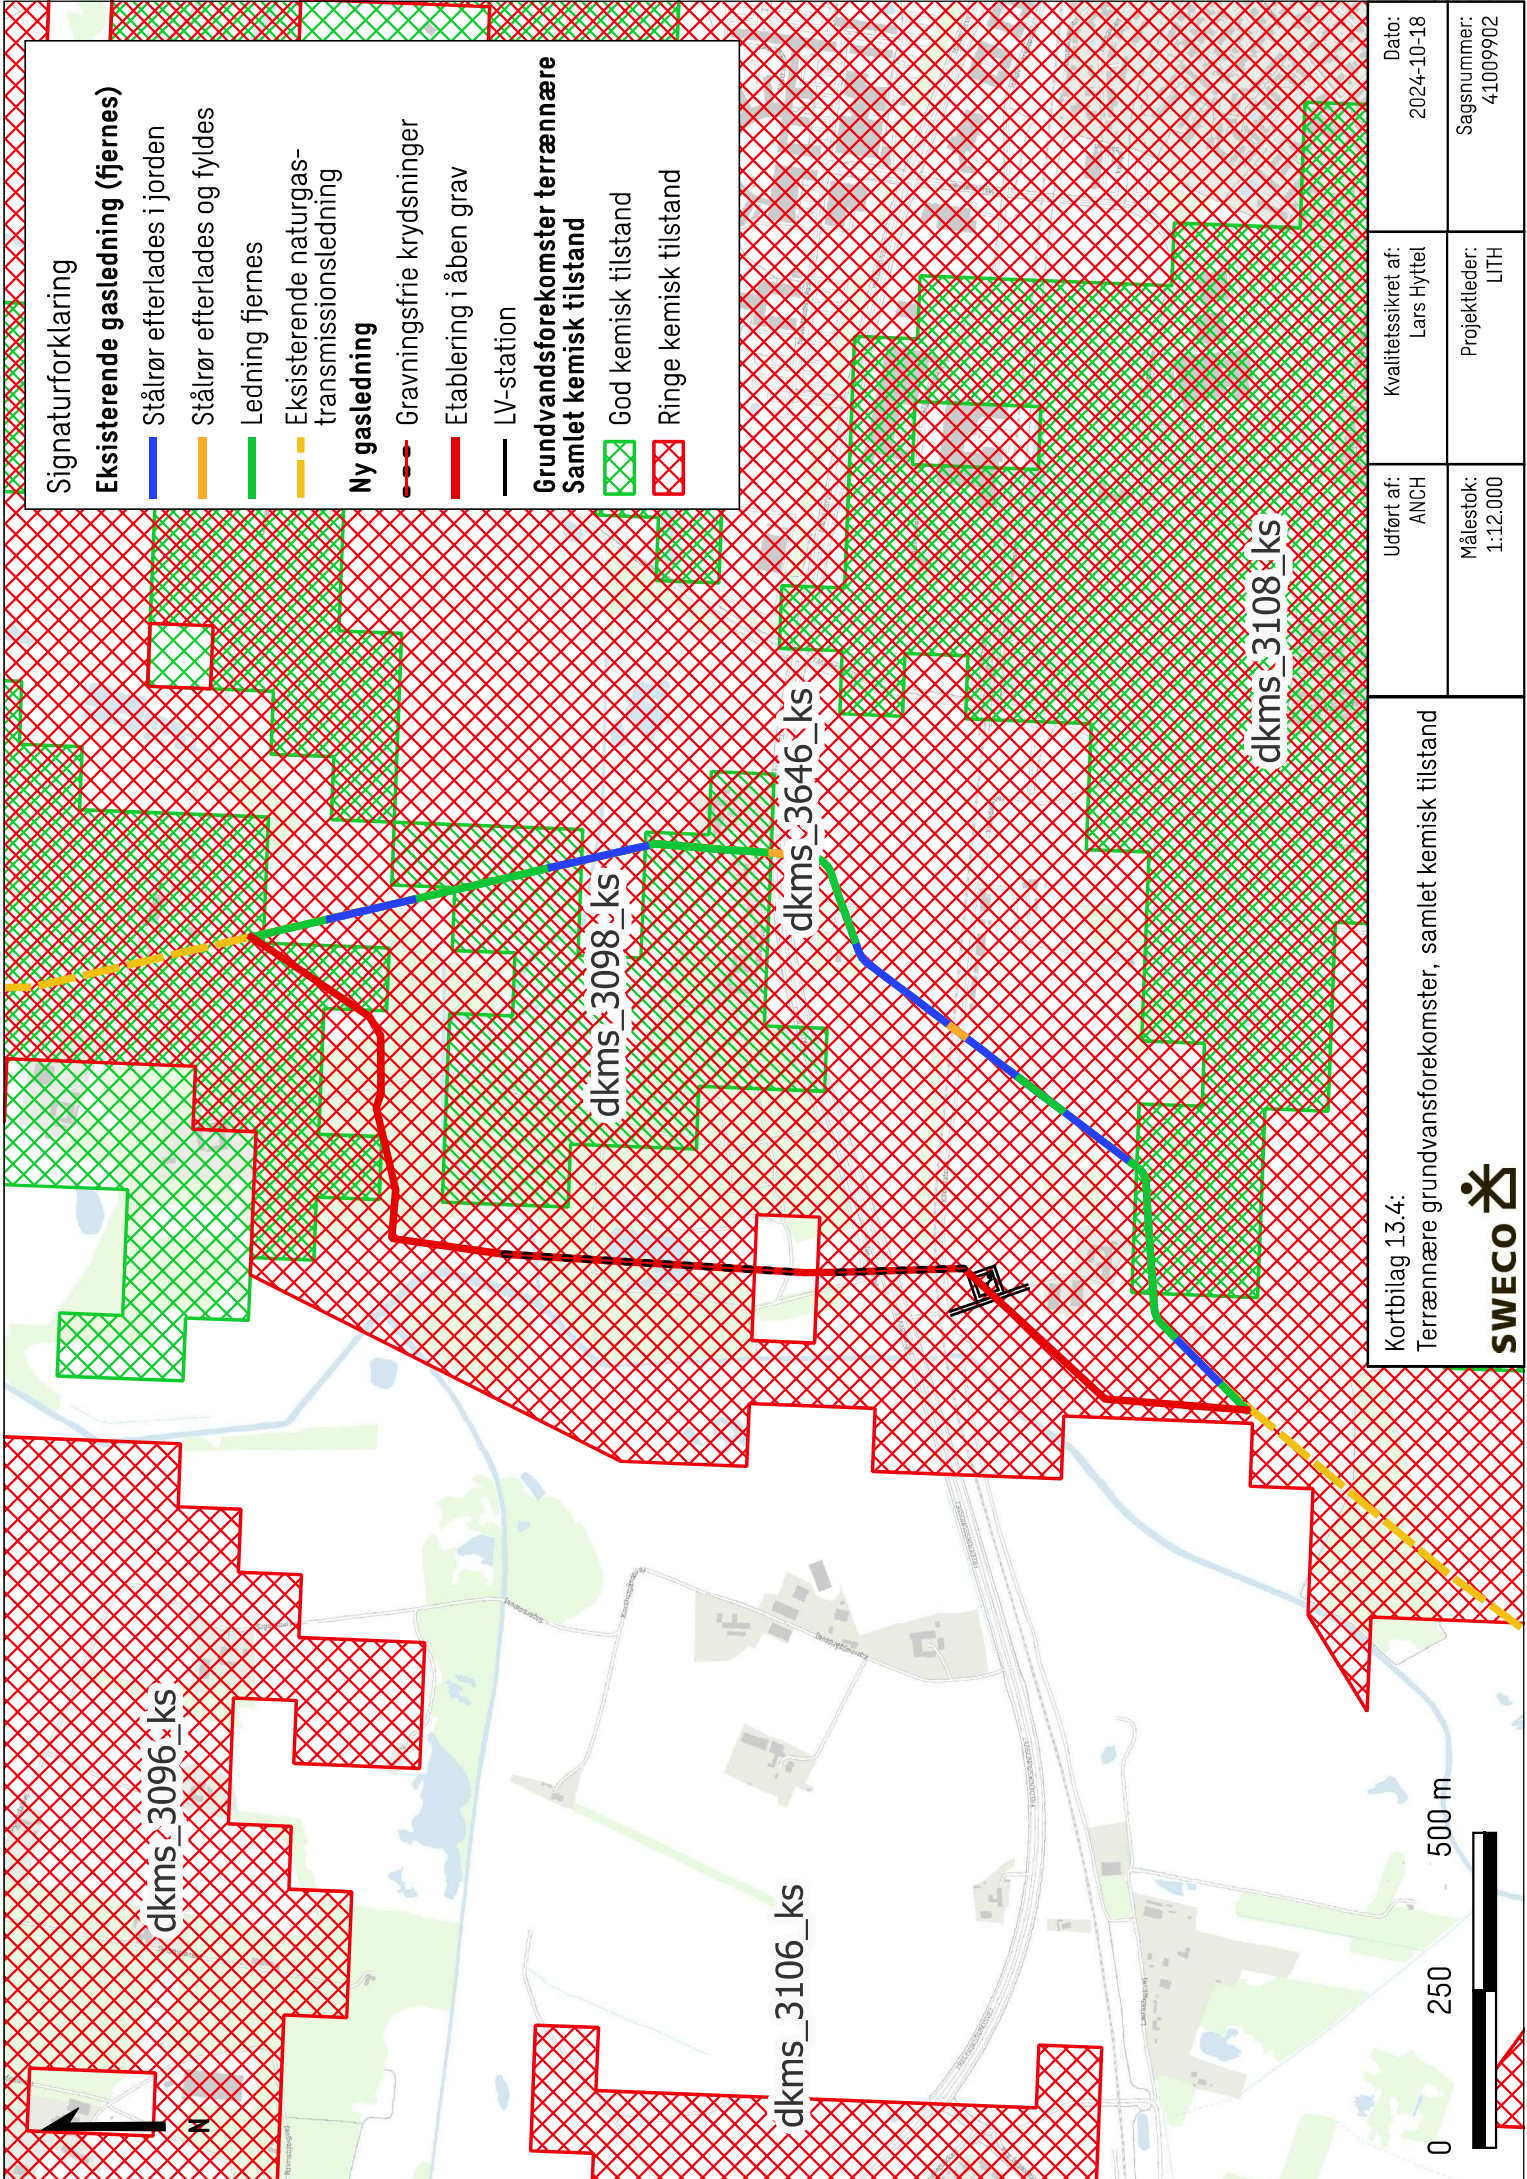

Signaturforklaring

Eksisterende gasledning (fjernes)

Stålrør efterlades i jorden

Stålrør efterlades og fyldes

Ledning fjernes

Eksisterende naturgas-transmissionledning

Ny gasledning

Gravningsfrie krydsninger

Etablering i åben grav

LV-station

Grundvandsforekomster terrænnære

Samlet kemisk tilstand

God kemisk tilstand

Ringe kemisk tilstand

Kortbilag 13.4:
Terrænnære grundvandsforekomster, samlet kemisk tilstand

Kvalitetssikret af:
Lars Hyttel


Dato:
2024-10-18

Udført af:
ANCH

Projektleder:
LITH

Sagsnummer:
41009902

SWECO 

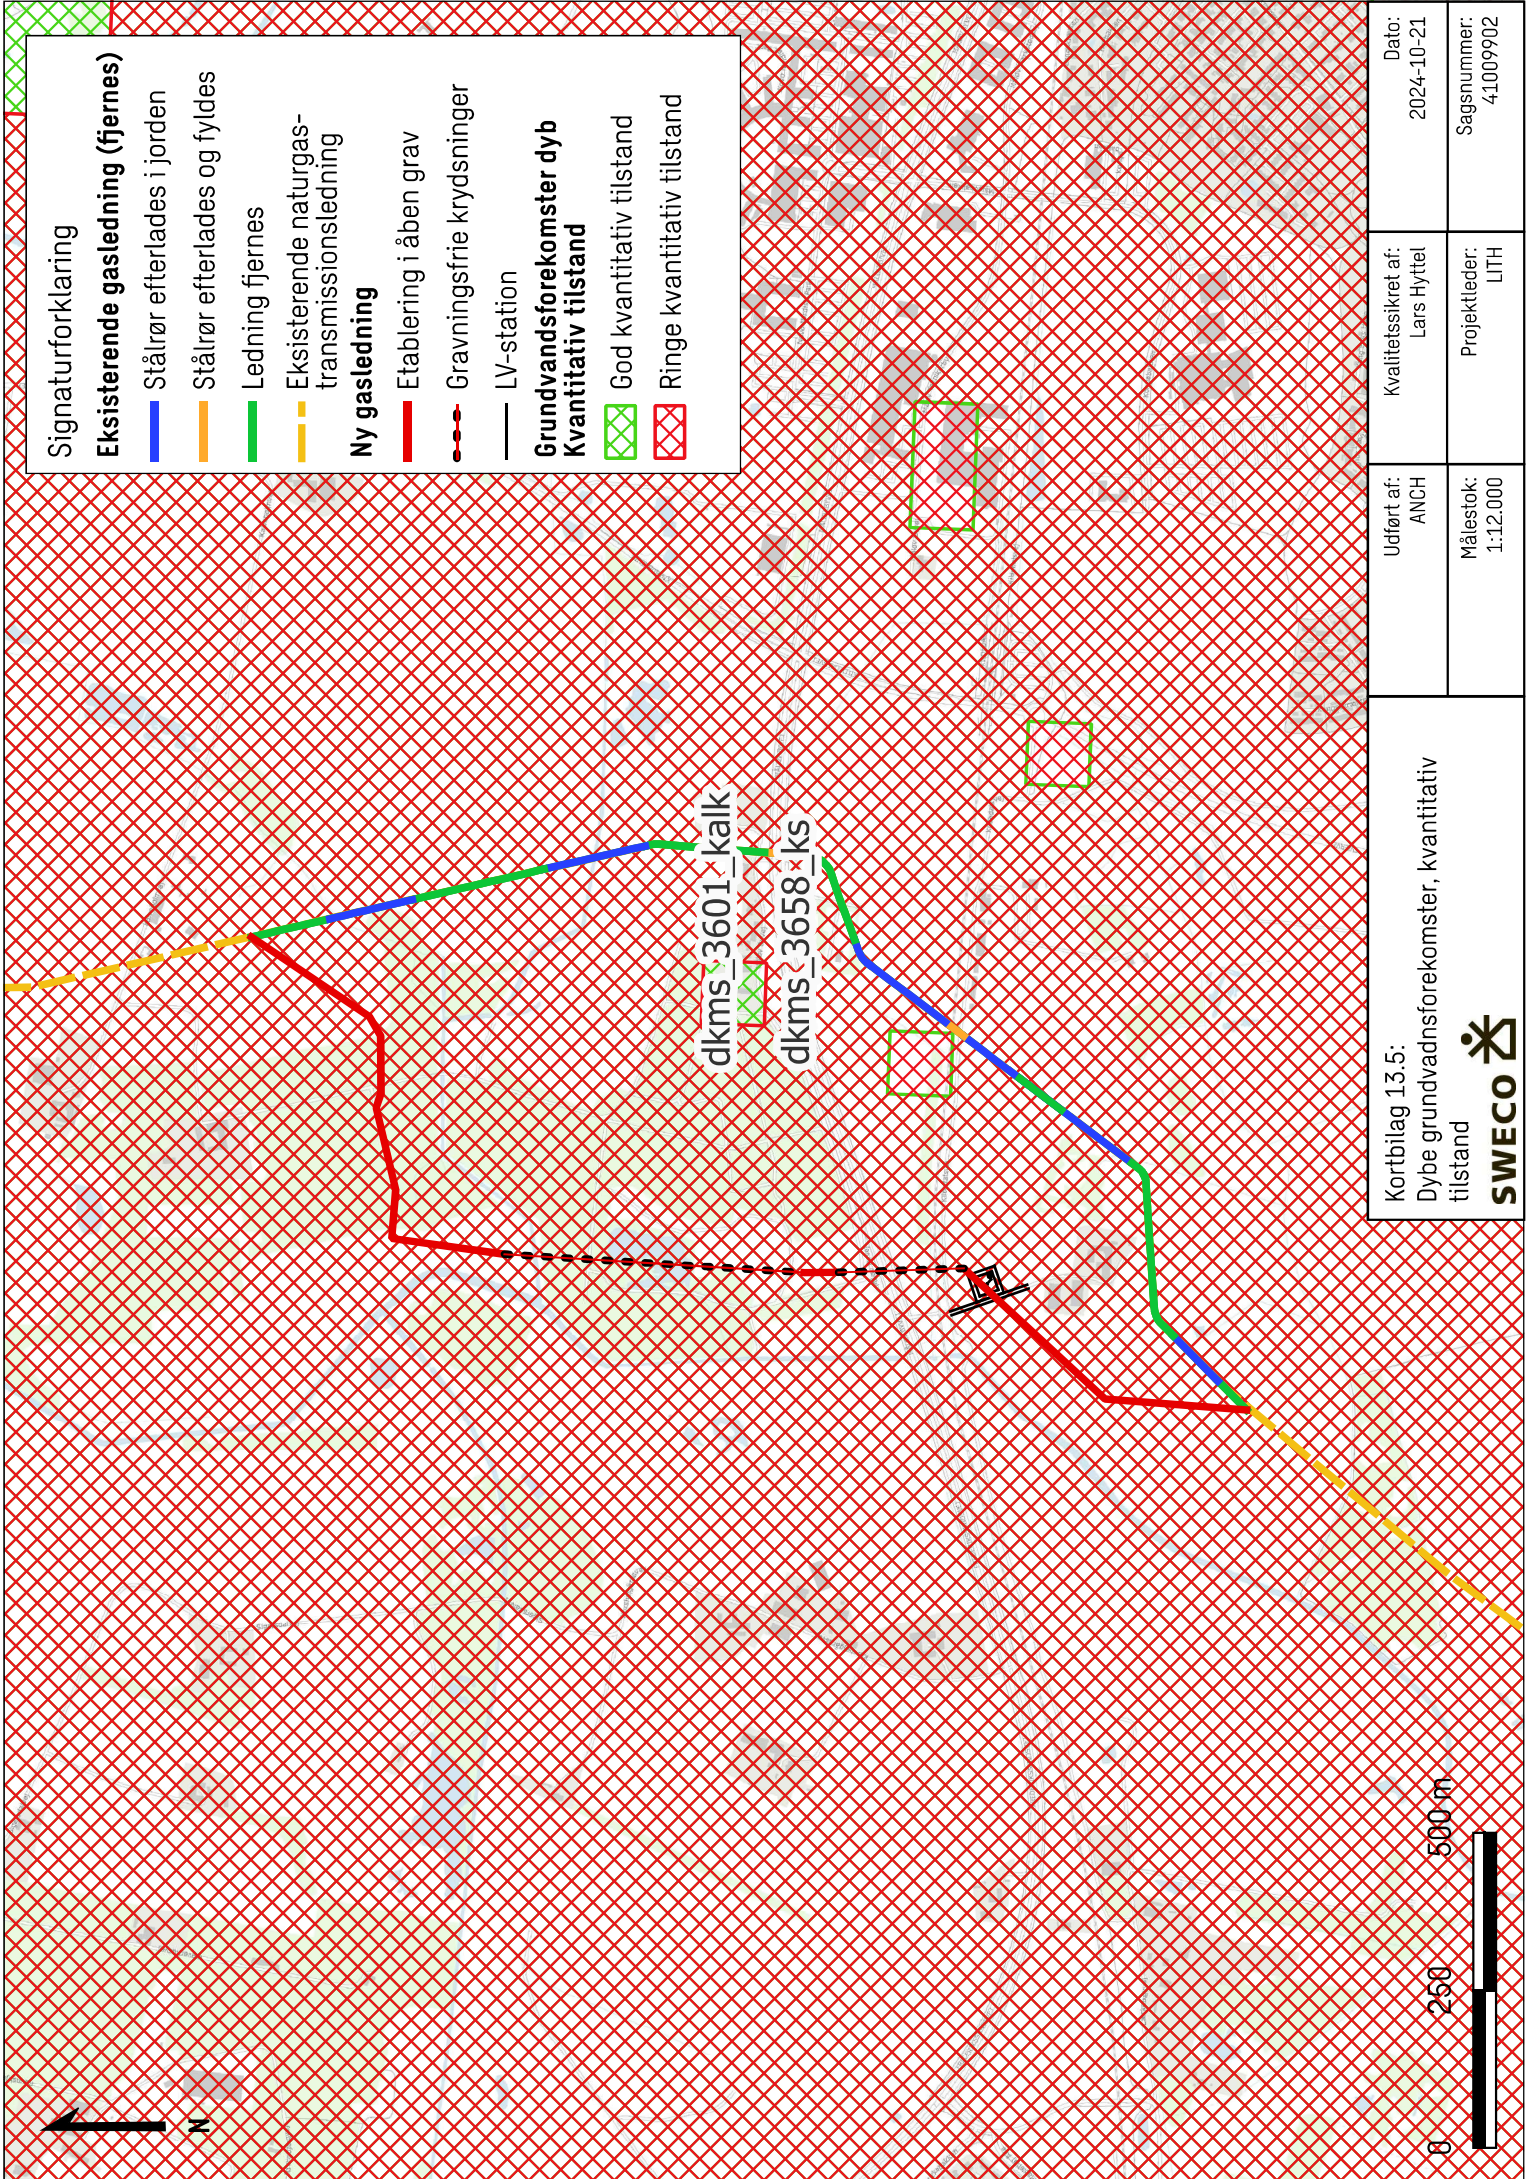

Signaturforklaring

Eksisterende gasledning (fjernes)

- Stålrør efterlades i jorden
- Stålrør efterlades og fyldes
- Ledning fjernes
- Eksisterende naturgas-transmissionsledning

Ny gasledning

- Etablering i åben grav
- Gravningsfrie krydsninger
- LV-station


Grundvandsforekomster dyb Kvantitativ tilstand


- God kvantitativ tilstand
- Ringe kvantitativ tilstand

Kortbilag 13.5:
Dybe grundvandsforekomster, kvantitativ tilstand



Udført af: ANCH	Kvalitetssikret af: Lars Hyttel	Dato: 2024-10-21
Målestok: 1:12.000	Projektleder: LITH	Sagsnummer: 41009902

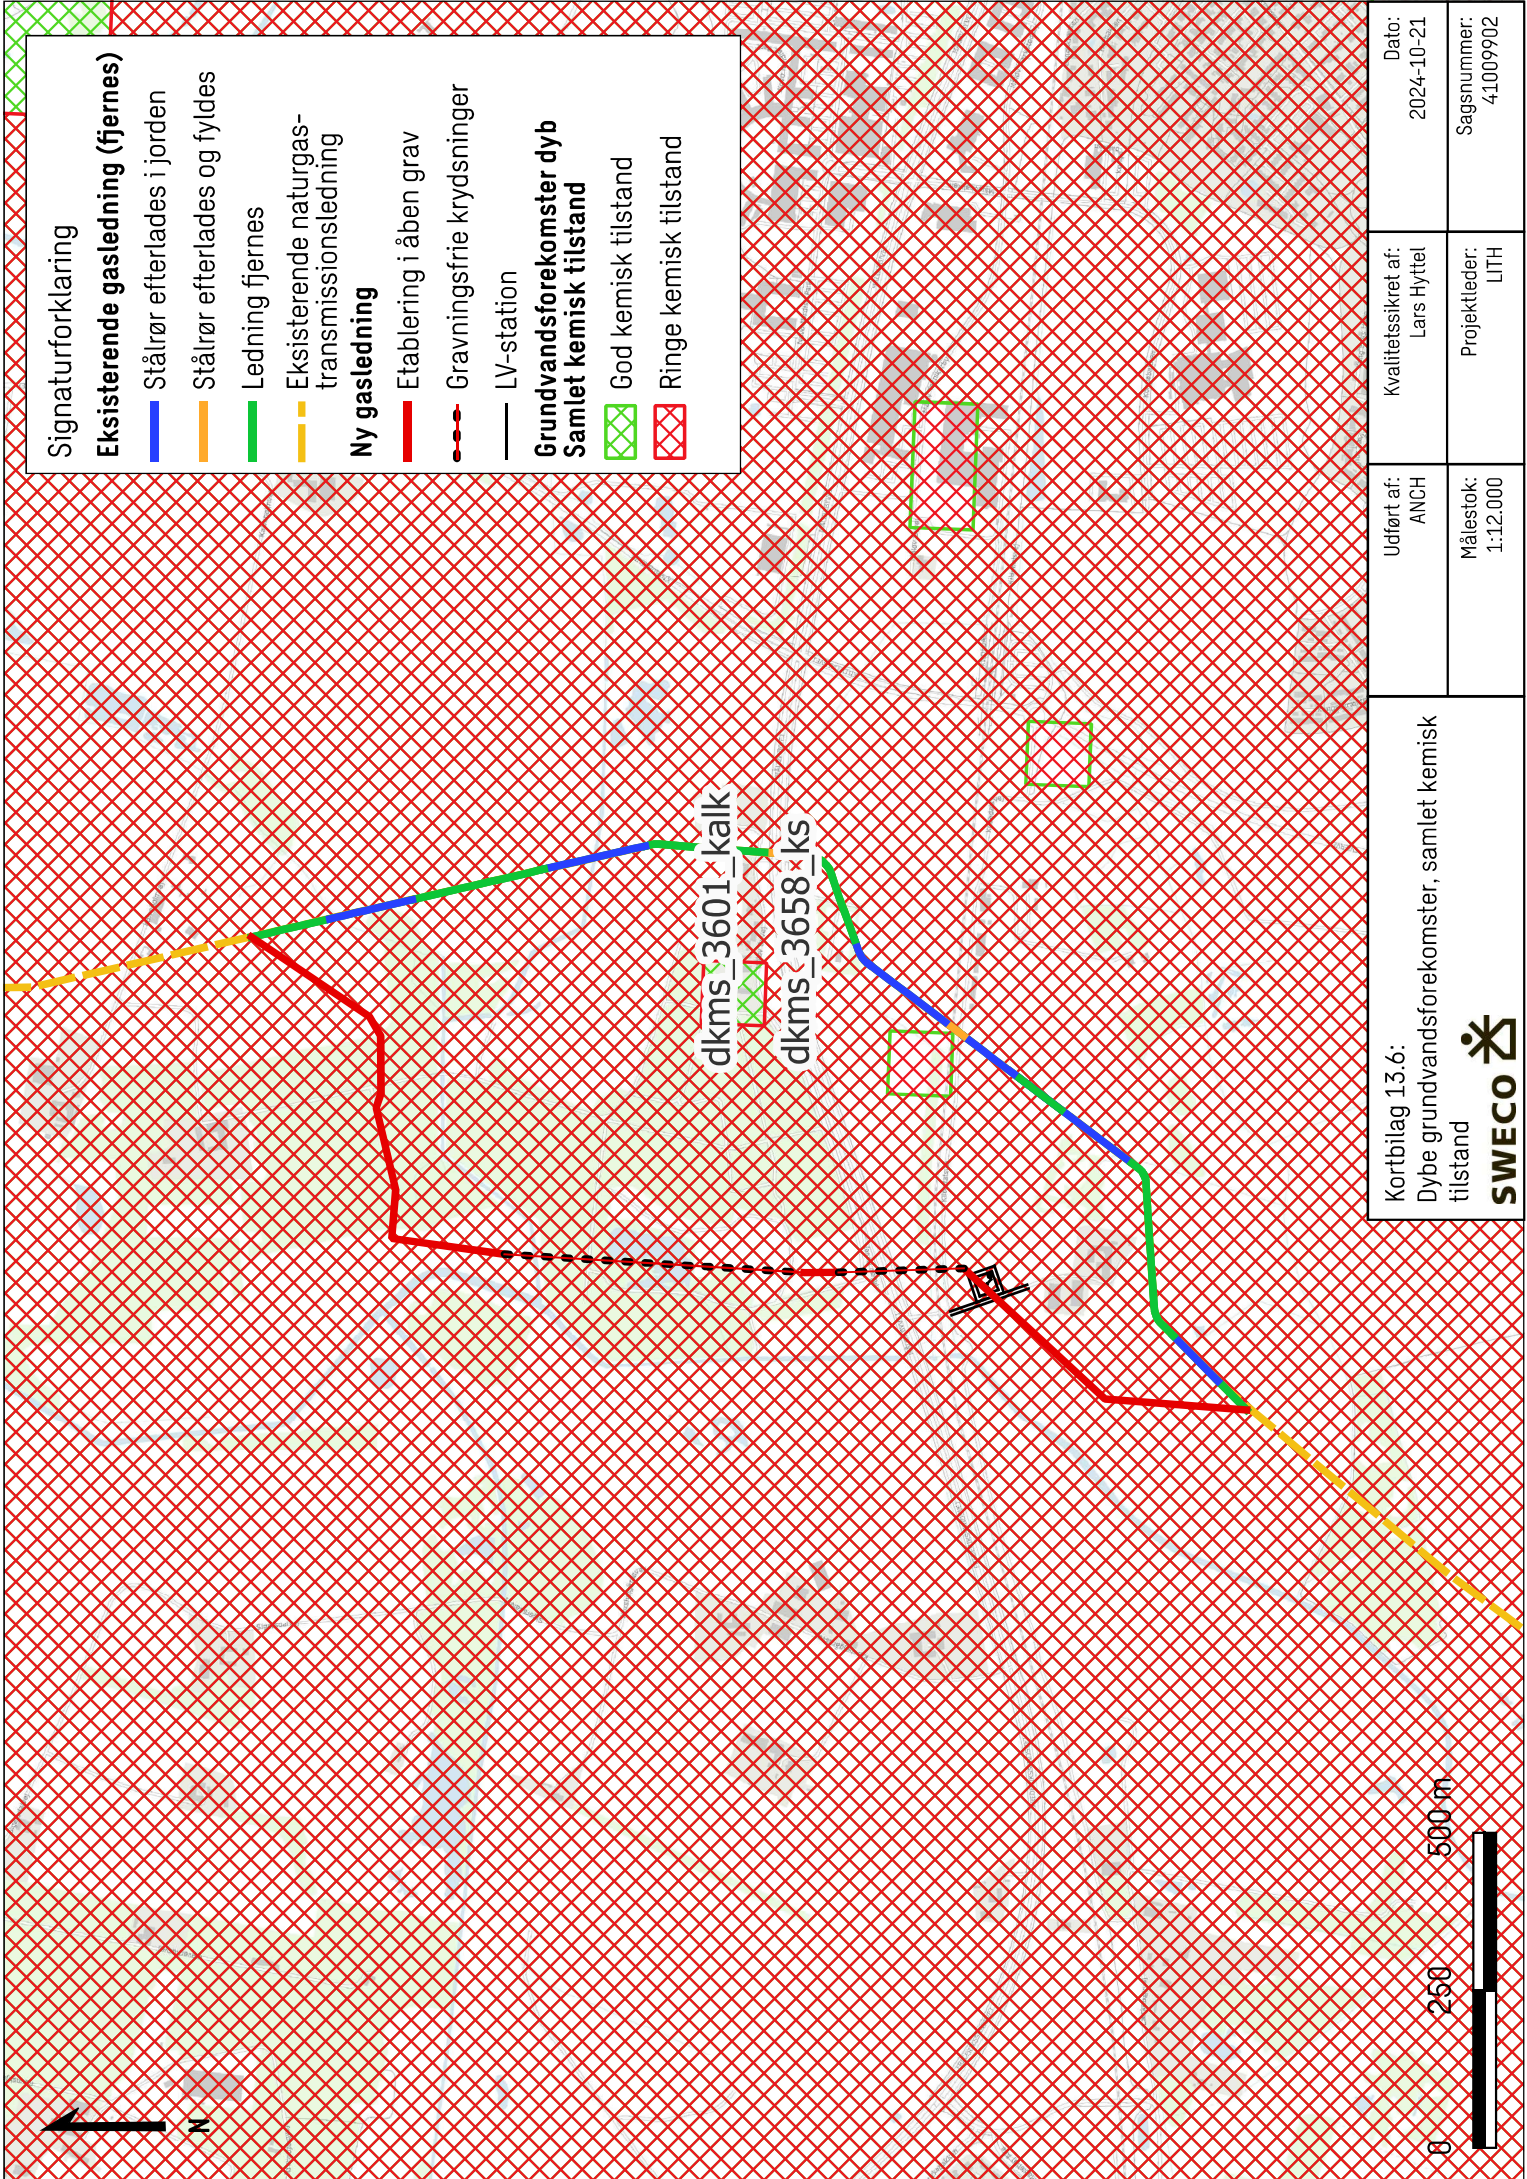

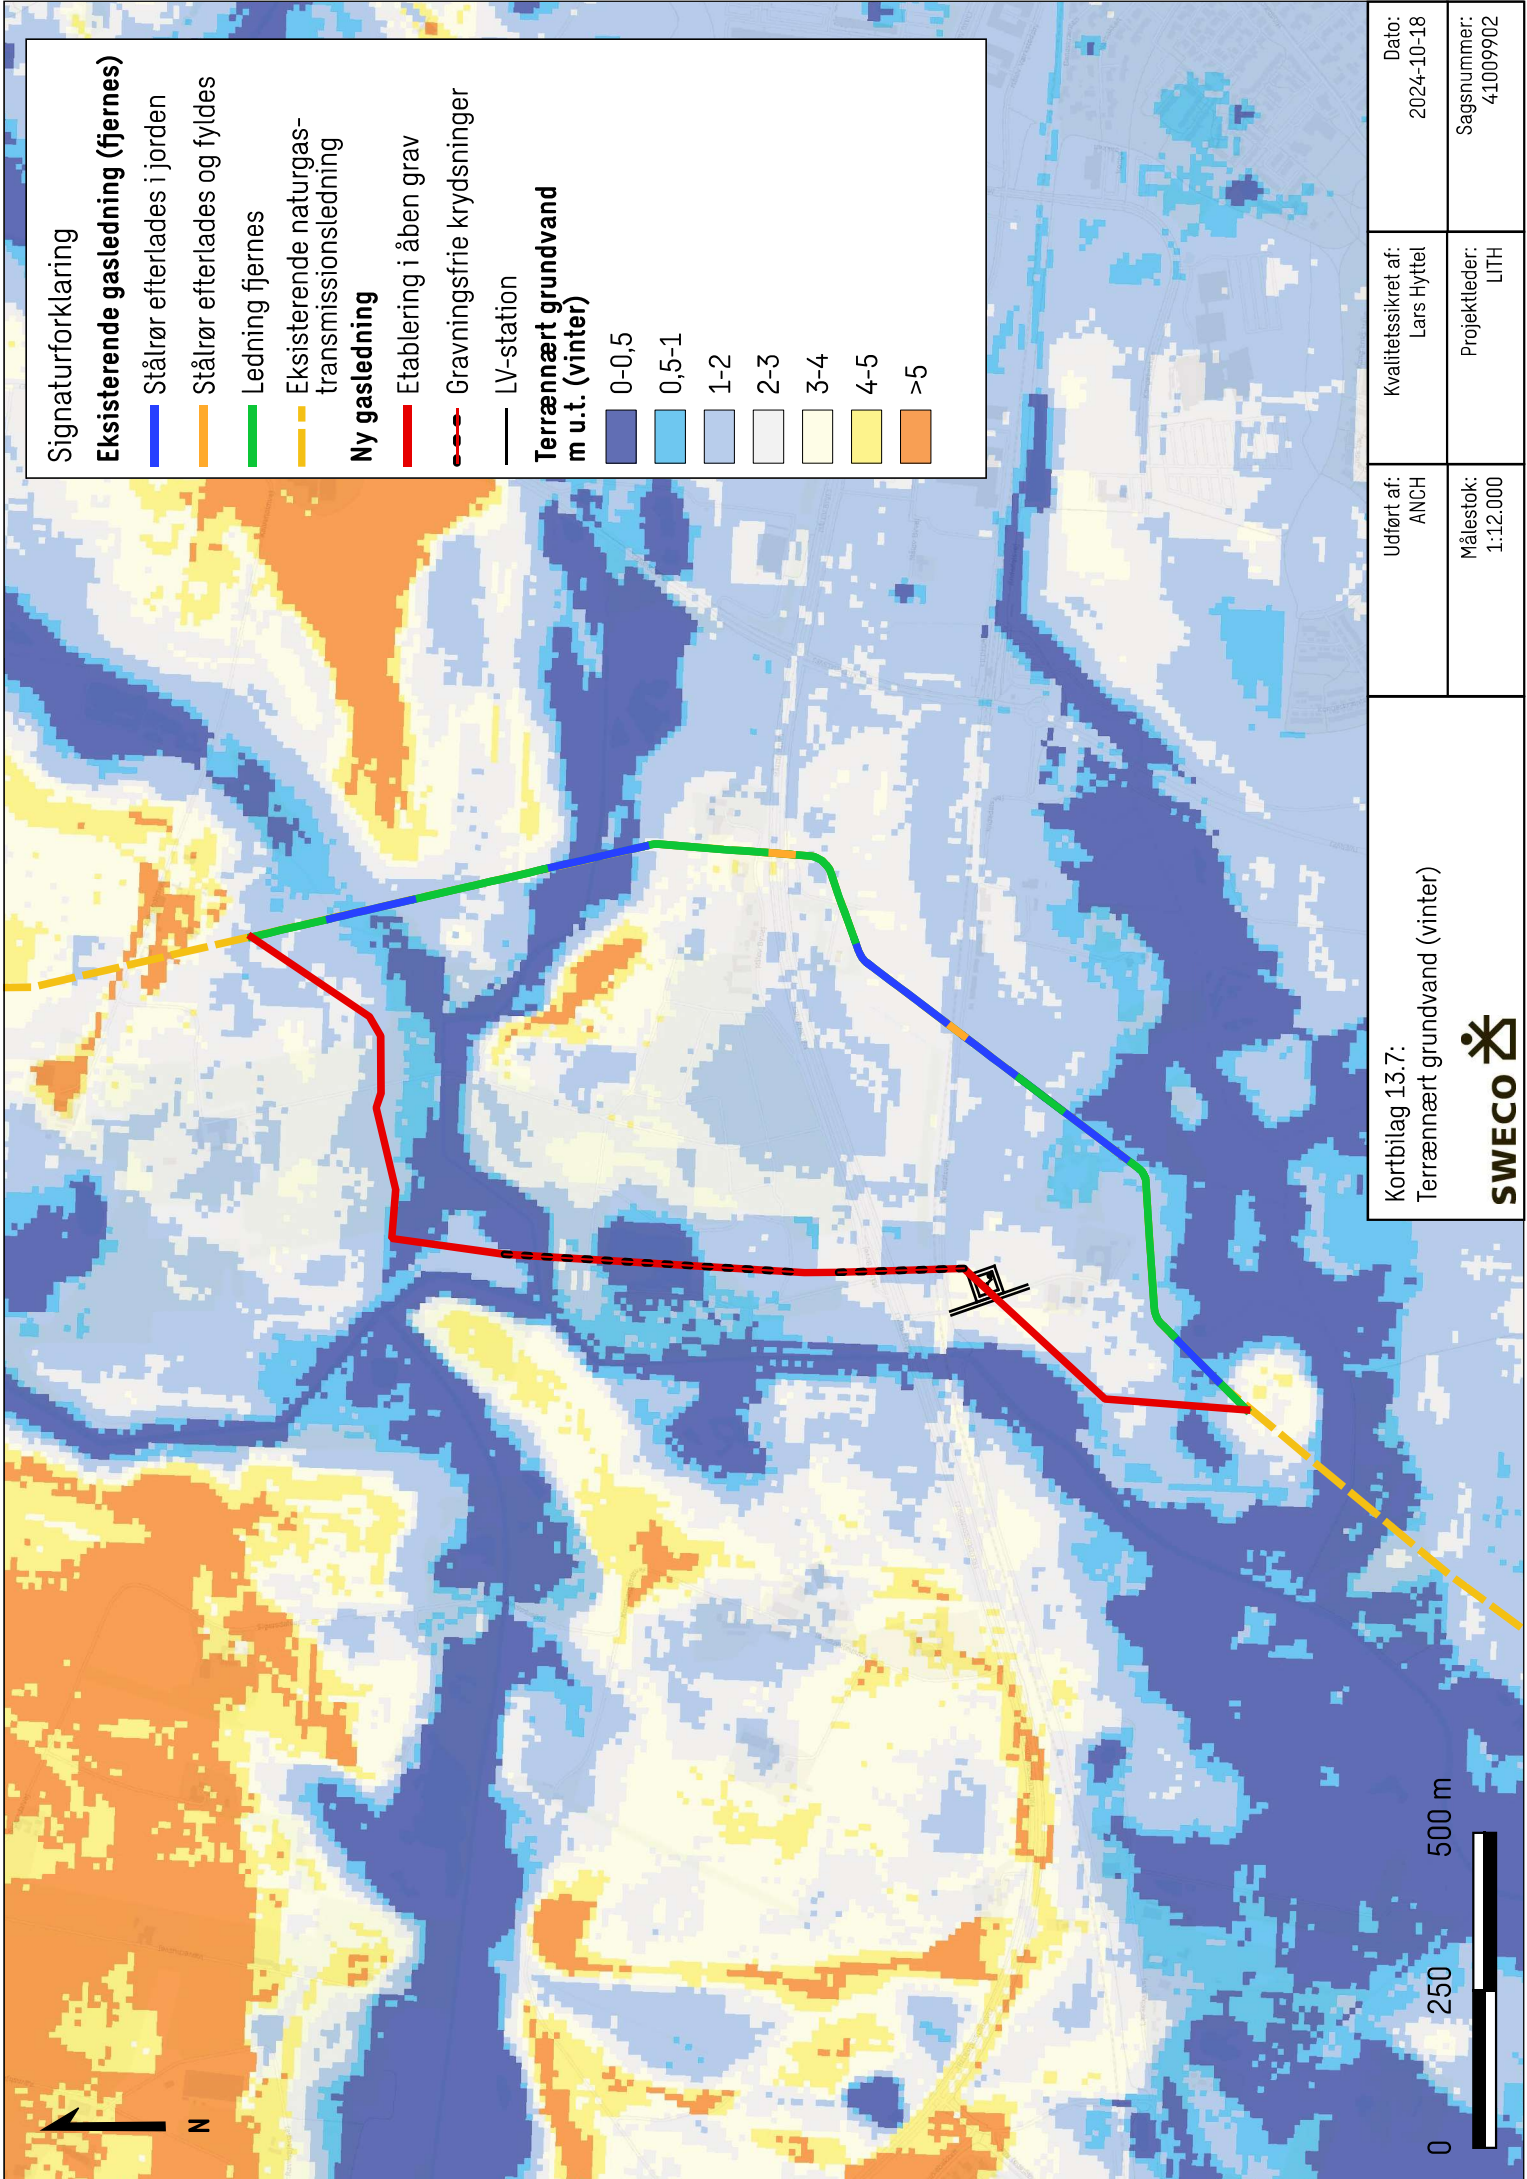

Signaturforklaring

Eksisterende gasledning (fjernes)

- Stålrør efterlades i jorden
- Stålrør efterlades og fyldes
- Ledning fjernes
- Eksisterende naturgas-transmissionsledning

Ny gasledning

- Etablering i åben grav
- Gravningsfrie krydsninger
- LV-station


Terrænnært grundvand m u.t. (vinter)

- 0-0,5
- 0,5-1
- 1-2
- 2-3
- 3-4
- 4-5
- >5

Kortbilag 13.7:
Terrænnært grundvand (vinter)

Udført af: ANCH	Kvalitetssikret af: Lars Hyttel	Dato: 2024-10-18
Målestok: 1:12.000	Projektleder: LITH	Sagsnummer: 41009902



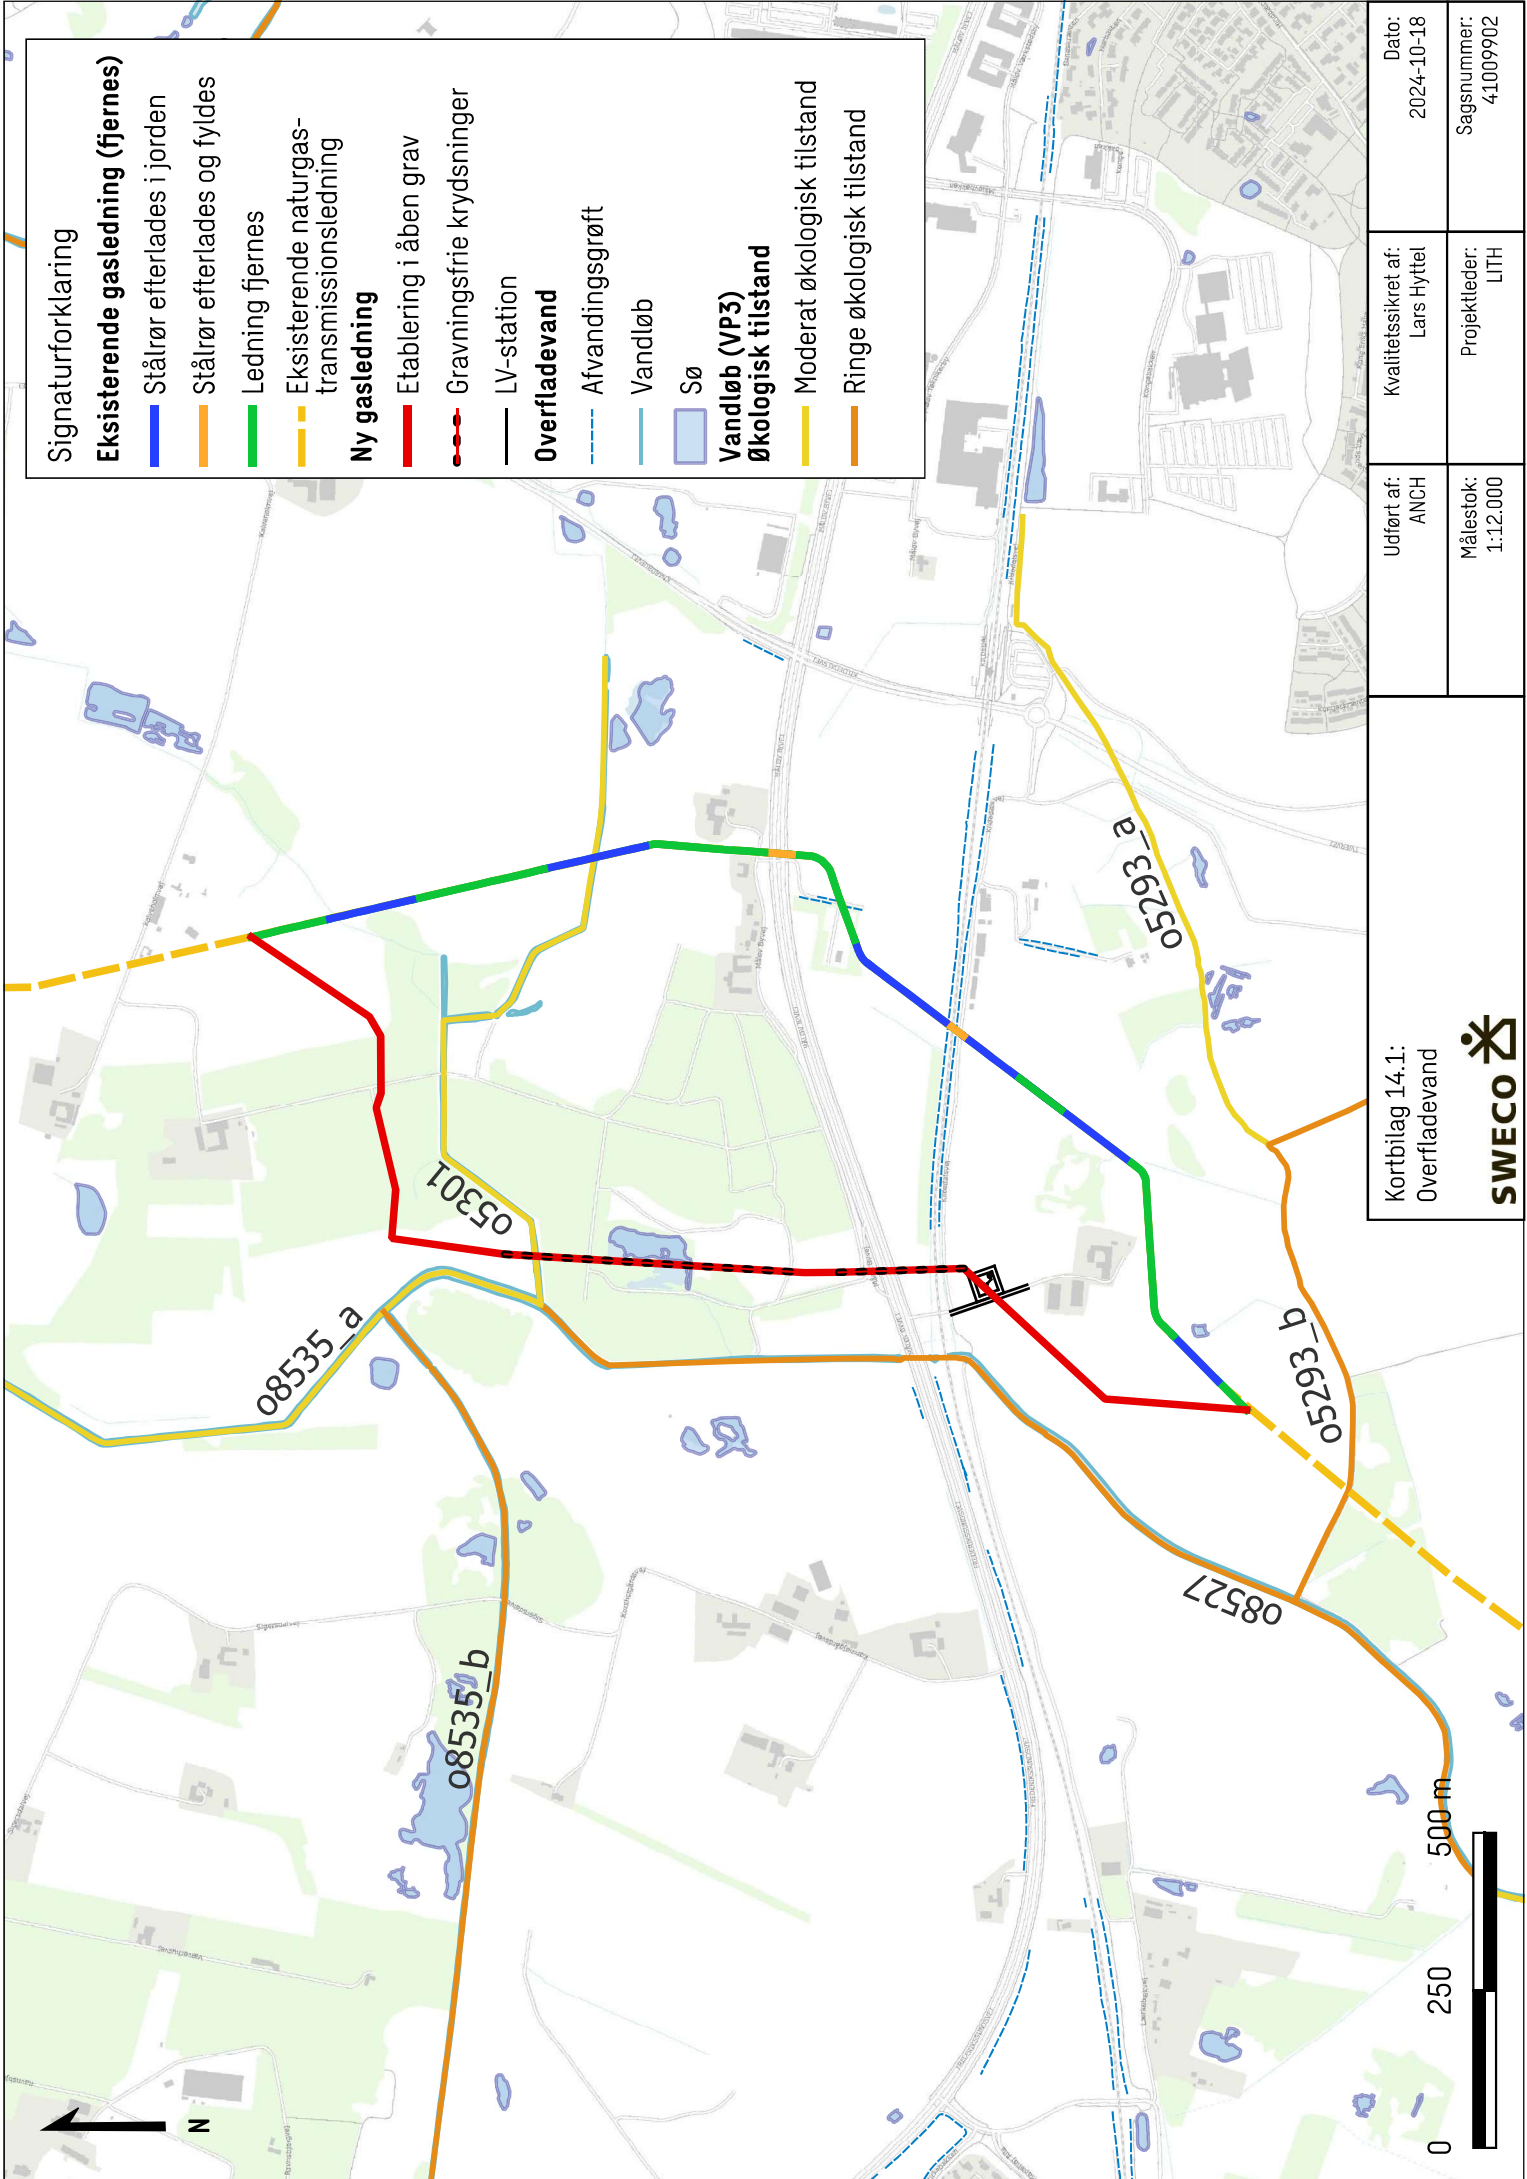

Signaturforklaring

Eksisterende gasledning (fjernes)

- Stålrør efterlades i jorden
- Stålrør efterlades og fyldes
- Ledning fjernes
- Eksisterende naturgas-transmissionsledning

Ny gasledning

- Etablering i åben grav
- Gravningsfrie krydsninger

LV-station

Overfladevand

- Afvandingsgrøft
- Vandløb
- Sø

Vandløb (VP3)

Økologisk tilstand

- Moderat økologisk tilstand
- Ring økologisk tilstand

Kortbilag 14.1:
Overfladevand



Kvalitetssikret af:
Lars Hyttel

Dato:
2024-10-18

Projektleder:
LITH

Sagsnummer:
41009902

