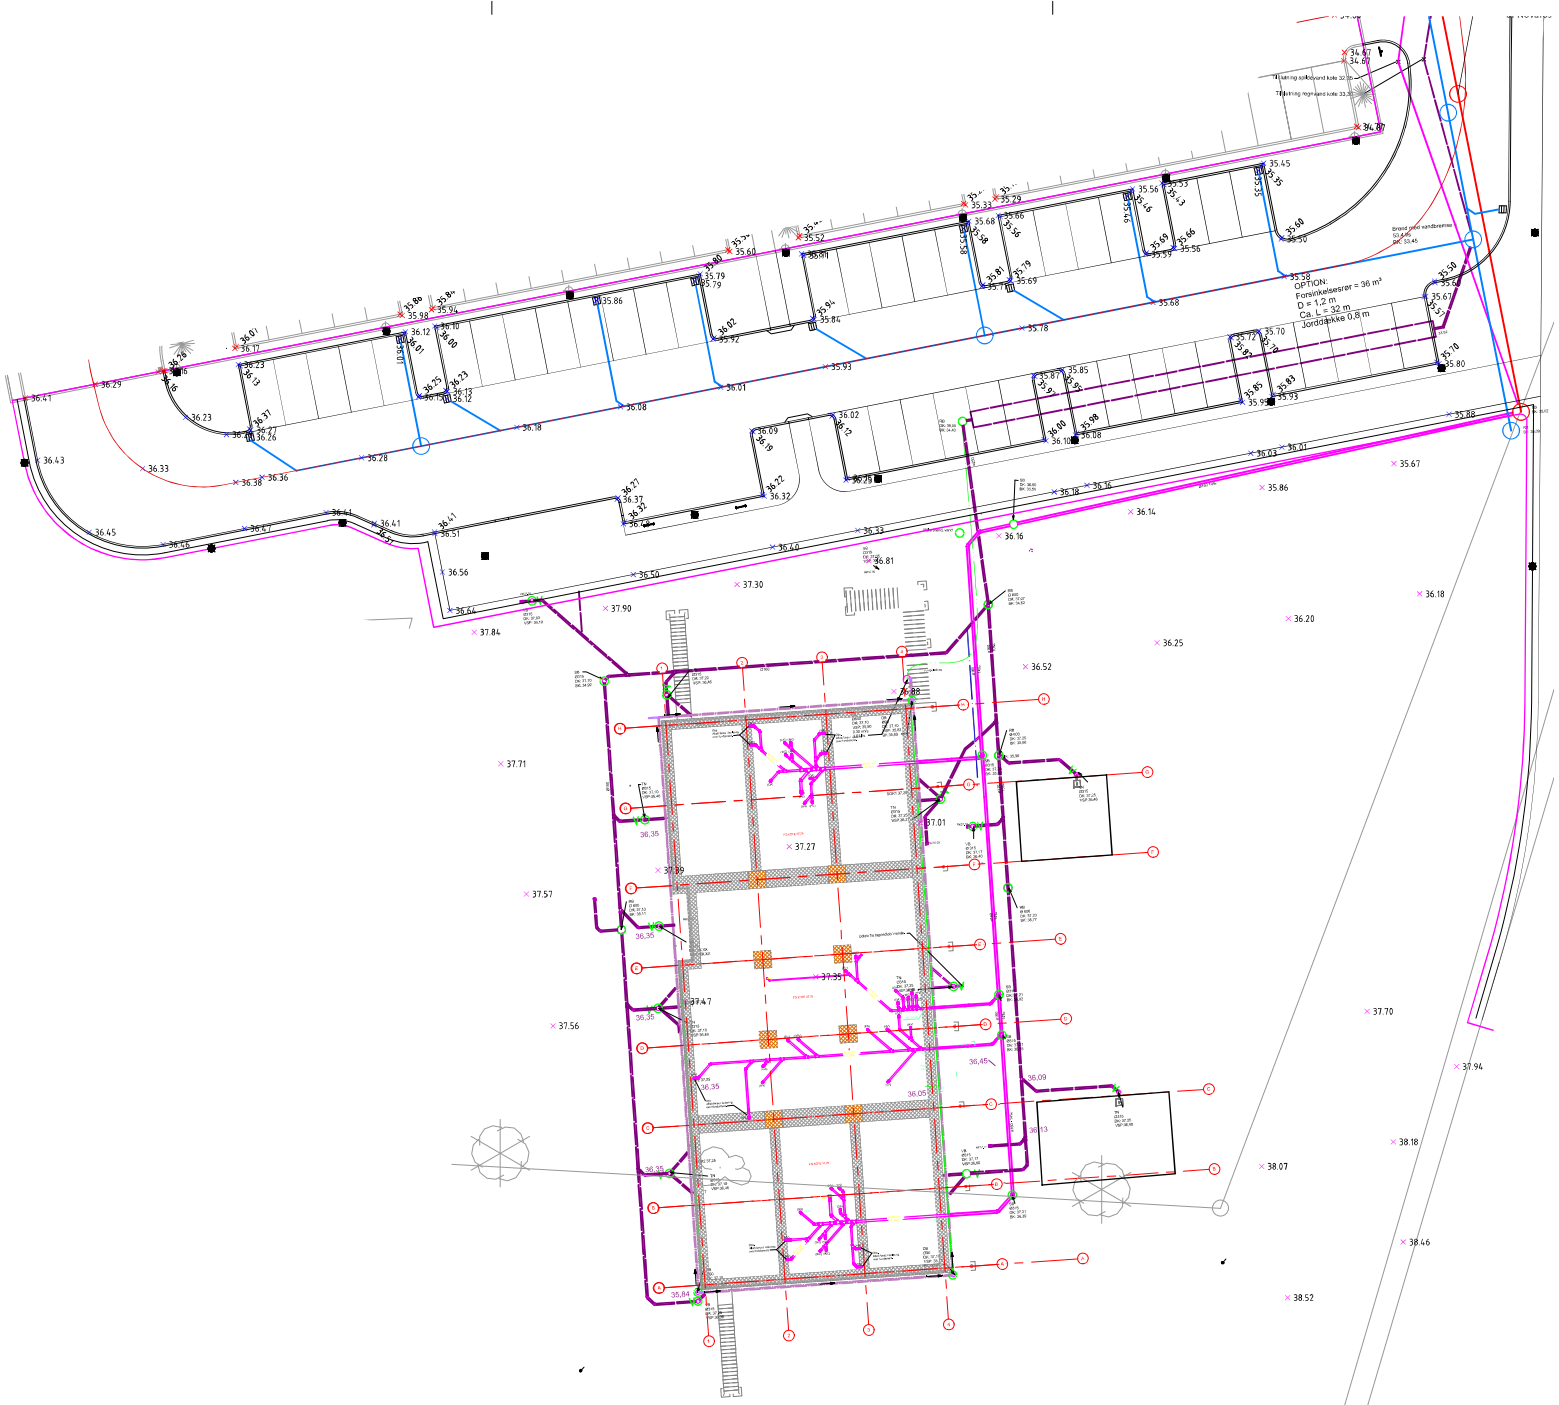

KB11_L0_K10_H1_E0_N103 A

SIGNATURFORKLARING:

Type	Beskrivelse
SV	AFLØB, SPILDEVAND
TV	AFLØB, TAGVAND OG REGNVAND
DV	DRÆN(VAND)

Udførelsesprojekt

Revision A: Dræn i grøfter fjernet og tagvand ført til regnvandskloak

Revision	A: 11.04.2025	B:	C:	D:	E:	F:
Projekt	Kongebakken 11				Matr. nr.	Delnr. 2 af matr. nr. 2f og delnr.
Titel	Oversigtsplan				Tegningsnummer	KB11_L0_K10_H1_E0_N103 A
Konstruktør	Tegnet MP	Kontrol		Mål 1:200	Dato 2025.03.17	Sagsnummer

KLAUS NIELSEN AS
RÅDGIVENDE INGENIØRFIRMA FRI
Gammel Strandvej 18
DK-2990 Nivå
Tlf. 49 14 60 00
knas@knas.dk
www.knas.dk

M:\2024\24044 Kongebakken 11 – Ny Bemærkning\Tegninger\V10\DWG\KB11_L0_K10_H1_E0_N103 rev_11.04.25.dwg
11. april 2025 12:15