

REGULATIV

for

KOMMUNEVANDLØBET SALSMOSEGRØFTEN

12. maj 1993

Teknisk forvaltning
Ølstykke kommune

REGULATIVFORSLAG

for

SALSMOSEGRØFTEN

Salsmosegrøften fremstår i dag som en dyb grøft med minimal vandføring, som hovedsagelig stammer fra to regnvandsafløb, der afvander Dankær/Gjel-
lesten området og den nordlige del af industriområdet, Værebro.

1.0 Grundlaget for regulativet.

Vandløbet Salsmosegrøften er optaget som kommunevandløb nr. 68.322K.

Regulativet er udarbejdet på grundlag af lov nr. 302 af 9. juni 1982 om vandløb (vandløblov) med senere tillæg, samt Miljøministeriets bekendtgørelse nr. 49 af 15. februar 1985 om klassifikation og registrering af vandløb og om regulativer for offentlige vandløb.

Der har ikke tidligere været noget gældende regulativ for den kommunale del af Salsmosegrøften.

2.0 SALSMOSEGRØFTEN**2.1 Betegnelse af vandløbet**

Salsmosegrøften begynder ved Stenløsevej i UTM-koordinat:

x : 150085 y : 98760

og forløber mod syd til udløb i den amtslige del af vandløbet i UTM-koordinat:

x : 159490 y : 98790

, i alt 575 meter, hvoraf 132,8 meter er rørlagt.

Om vandløbets beliggenhed m.v. henvises i øvrigt til vedlagte kort i mål 1:10.000 (bilag 1)

2.2 Vandløbets skikkelse og dimensioner

Vandløbet Salsmosegrøften er stationeret fra øvre ende med begyndelsespunktet 0. Stationeringen svarer til afstanden fra begyndelsespunktet i meter.

Kommunalbestyrelsen har besluttet, at vedligeholdelsen af Salsmosegrøften skal ske på basis af nedenfor beskrevne geometriske skikkelse.

Vandløbets dimensioner fremgår af nedenstående skema:

Station	Vandløbets bundkote m	Bundbredde/ Rørdimension cm	Fald 0/00	Anlæg	Anmærkninger
0	11,83	▼	42,2	▼	Udløbsbygværk
32	10,48	50	9,6	1	Knæk 90° mod syd
169	9,17	▲	9,5	▲	Dræn fra vest
225	8,64	Ø 40	7,0		1,25m Brønd m sandfang, indløb dræn
265	8,36	Ø 40	7,0		1 m gennemløbsbrønd
306	8,07	Ø 40	7,0		1 m brønd, indløb regnvandafledning
352	7,72	Ø 40	7,0		udløb rør
		50	7,0	1	Åbent grøft
375	7,59	Ø 40	6,5		Overkørsel + indløb spildevand
395	7,46	50	4,8	1	
495	6,98	50	4,0	1	
575	6,66				Amtsgrænse

De anførte koter refererer til D.N.N. system G.I.

De anførte dimensioner gælder kun for den grødefrie periode.

Det tilstræbes, af hensyn til vandløbslovens krav om miljøvenlig vandløbsvedligeholdelse, at vandløbet henligger i en tilstand med varierende

ØLSTYKKE KOMMUNE

bund- og dybdeforhold. Derfor anses vandløbets skikkelse også for at være overholdt, såfremt vandføringsevnen er lige så god, som i et vandløb med den anførte regulativmæssige skikkelse.

2.3 Bygværker2.3.1 Broer og overkørsler

Over vandløbet fører følgende broer og overkørsler.

Beliggenhed (stationering) m	Beskrivelse	Dimensioner for vandslug, rørdiameter cm	Målt bundkote m	Ejerforhold	Bemærkning
375	Betonrør	Ø 40	7,59	Ø.K	Markoverkørsel

2.3.2 Øvrige bygværker

Ved vandløbet findes foruden broer og overkørsler følgende bygværker:

Beliggenhed (stationering) m	Beskrivelse	Ejerforhold	Bemærkning
0	Ø 20 rør	Ø.K.	Udløbsbygværk
225	1,25 m brønd	Ø.K.	Sandfang BK. 7,98
265	1 m brønd	Ø.K.	Gennemløbsbrønd
306	1 m brønd	Ø.K.	Indløb regnvandsafledning Ø 20

3.0 VEDLIGEHOLDELSE

Vandløbene foranstattes vedligeholdet af Ølstykke kommune.

Da alt vand fra Salsmosegrøften tilledes Værebros å via den amtslige del af Salsmosegrøften (Værebros å er i henhold til recipientkvalitetsplanen målsat som et B₃ vandløb, karpefiskevand) bør Salsmosegrøften også have målsætningen B₃.

3.1 Grødeskæring

Grødeskæring foretages efter vandløbsmyndighedens skøn, som baseres på tilsyn i marken. Vandløbet vil typisk blive besigtiget ultimo september.

Grøden skal skæres i hele bundbredden.

Den afskårne grøde fjernes straks og oplægges på bredden.

Grødeskæringen kan reduceres ydeligere, hvis de miljømæssige forhold taler for det, og det ikke er i strid med kravene til de afvandingsmæssige forhold.

3.2 Oprensning

Oprensning af bundmateriale udføres i perioden 1. august - 15. oktober, når vandløbets profil nødvendiggør dette. Oprensningen iværksættes kun til vedligeholdelse af de fastsatte dimensioner, dvs. at huller i vandløbsbunden eller brinken under de fastsatte dimensioner ikke må jævnes eller på anden måde fyldes i forbindelse med vedligeholdelsen.

Oprensningen skal først iværksættes, når bunden ligger 20 cm over den regulativmæssige bund.

Oprensningen vil maksimalt udføres i regulativmæssig bredde og aldrig dybere end 20 cm under den regulativmæssige bund. Oprensningen udføres hovedsagelig med håndredskaber.

3.3 Vedligeholdelse af bygværker

Vedligeholdelsen af bygværker påhviler de respektive ejere eller brugere. Ved uforsvarlig vedligeholdelse kan bygværkerne fjernes eller istandsættes ved kommunalbestyrelsens foranstaltning på ejerens bekostning.

3.4 Bredvegetation, beplantning

Bredvegetationen må kun skæres, hvor vandløbsmyndigheden finder, at der er behov for skæring af hensyn til de afvandingsmæssige interesser eller hensynet til brinkernes stabilitet.

Beplantning langs vandløbet skal bevares af hensyn til dens grødebegrænsende virkning.

3.5 Fordeling af ulemper, som lodsejere eller brugere skal tåle:

Ved tilrettelæggelsen af vedligeholdelsesarbejdet skal ulemper, som ejere og brugere skal tåle, søges fordelt på begge sider af vandløbet. Den afskårne grøde og kantvegetation skal optages fra vandløbet.

Det fra oprensningen hidhørende fyld m.v., der fremkommer ved den regulativmæssige vedligeholdelse, er brugerne af de tilstødende arealer pligtig til at tåle henlagt på deres areal.

3.6 Klager vedrørende åens vedligeholdelse

Lodsejere eller andre med interesse i vandløbssystemet, der måtte finde systemets vedligeholdelse eller specielle forhold vedrørende vandløbet utilfredsstillende, kan rette henvendelse herom til vandløbsmyndigheden.

4.0 BREDEJERFORHOLD

Henvendelse vedrørende vandløbene i dette regulativ rettes til Ølstykke kommune.

4.1 Banketter

På 2 m brede banketter langs vandløbenes øverste kant må der ikke uden vandløbsmyndighedens tilladelse dyrkes, anbringes hegn eller foretages andet, der kan hindre eller vanskeliggøre vedligeholdelsesarbejdet og tilsynets færdsel.

4.2 Hegning

De til vandløbene grænsende arealer må ikke uden vandløbsmyndighedens til-

ladelse benyttes til løsdrift, med mindre der opsættes og vedligeholdes et forsvarligt hegn langs med og mindst 2 m fra øverste vandløbskant. Sådanne hegn er ejerne pligtig til at fjerne inden 1 uge efter tilsynets meddelelse, såfremt dette er nødvendigt af hensyn til maskinel udførelse af vedligeholdelsesarbejdet.

4.3 Ændring af åens tilstand

I henhold til vandløbslovens § 6 (lov nr. 302 af 9. juni 1982 om vandløb) må ingen bortlede vandet fra vandløbene eller foranledige at vandstanden forandres eller vandets frie løb hindres. Regulering må kun finde sted efter vandløbsmyndighedens bestemmelser.

Uden vandløbsmyndighedens tilladelse må der ikke foretages foranstaltninger, hvorved vandløbenes tilstand kommer i strid med bestemmelserne i nærværende regulativ, regionplanen, naturbeskyttelsesloven (lov nr. 9 af 3. januar 1992) eller vandløbsloven.

4.4 Forurening af åen

Vandløbene må ikke tilføres faste stoffer, haveaffald, spildevand, sprøjtemidler eller andre væsker, der kan forurene vandet eller foranledige aflejringer i åen, jf. miljøbeskyttelseslovens § 27 (lov nr. 358 af 6. juni 1991).

4.5 Kreaturvanding og vandindvinding

De tilgrænsende lodsejere kan uden tilladelse oppumpe vand fra vandløbet til kreaturvanding med mulepumpe eller evt. vindpumpe. Vandløbsmyndigheden kan meddele tilladelse til indretning af egentlige vandingssteder, der da skal udgraves uden for vandløbets profil og indhegnes således, at udtrædning af jord i strømløbet ikke finder sted. Anden vandindtagning må ikke finde sted uden tilladelse, jf. vandforsyningslovens bestemmelser.

4.6 Broer, nedlægning af rørledninger i vandløbene og lignende

Anlæg eller ændringer af broer, overkørsler eller lignende samt nedlægning af rørledninger, kabler m.v. i vandløbene kræver vandløbsmyndighedens godkendelse.

4.7 Beskadigelse og påbud

Skalapæle eller andre former for afmærkning i eller ved åen må ikke beskadiges eller fjernes. Sker dette, bekostes retableringen af skadevolderen.

Beskadiges vandløb, diger, faskiner, bygværker eller andre anlæg ved vandløbet, eller foretages der foranstaltninger i strid med vandløbsloven eller bestemmelser i dette regulativ, kan vandløbsmyndigheden meddele påbud om genoprettelse af den tidligere tilstand.

Er et påbud ikke efterkommet inden udløbet af den fastsatte frist, kan vandløbsmyndigheden foretage det fornødne på den forpligtedes regning, jf. vandløbslovens § 54.

Er der fare for, at betydelig skade kan ske på grund af usædvanlige nedbørsforhold eller andre udefra kommende usædvanlige begivenheder, kan vandløbsmyndigheden foretage det fornødne uden påbud og på den forpligtedes regning, jf. vandløbslovens § 55.

Overtrædelse af bestemmelserne i regulativet straffes med bøde, jf. vandløbslovens § 85.

5.0 SEJLADS

Ingen bestemmelser.

7.0 TILSYN

Tilsynet med vandløbene i dette regulativ udføres af Ølstykke kommune.

8.0 REVISION

Nærværende regulativ revideres senest den 01.01.2003

9.0 IKRAFTTRÆDEN

Regulativet har været bekendtgjort og fremlagt til gennemsyn i 8 uger med adgang til at indgive evt. indsigelser og ændringsforslag i perioden fra

den 20. januar 1993 til den 17. marts 1993.

Regulativet er trådt i kraft den 12. maj 1993.

Regulativet er vedtaget af:

Ølstykke byråd den 12. maj 1993



Birthe Hansen

Borgmester




B. Stampe Jørgensen

Kommuneingeniør

Salsmose Grøft (del af)

BILAG 1

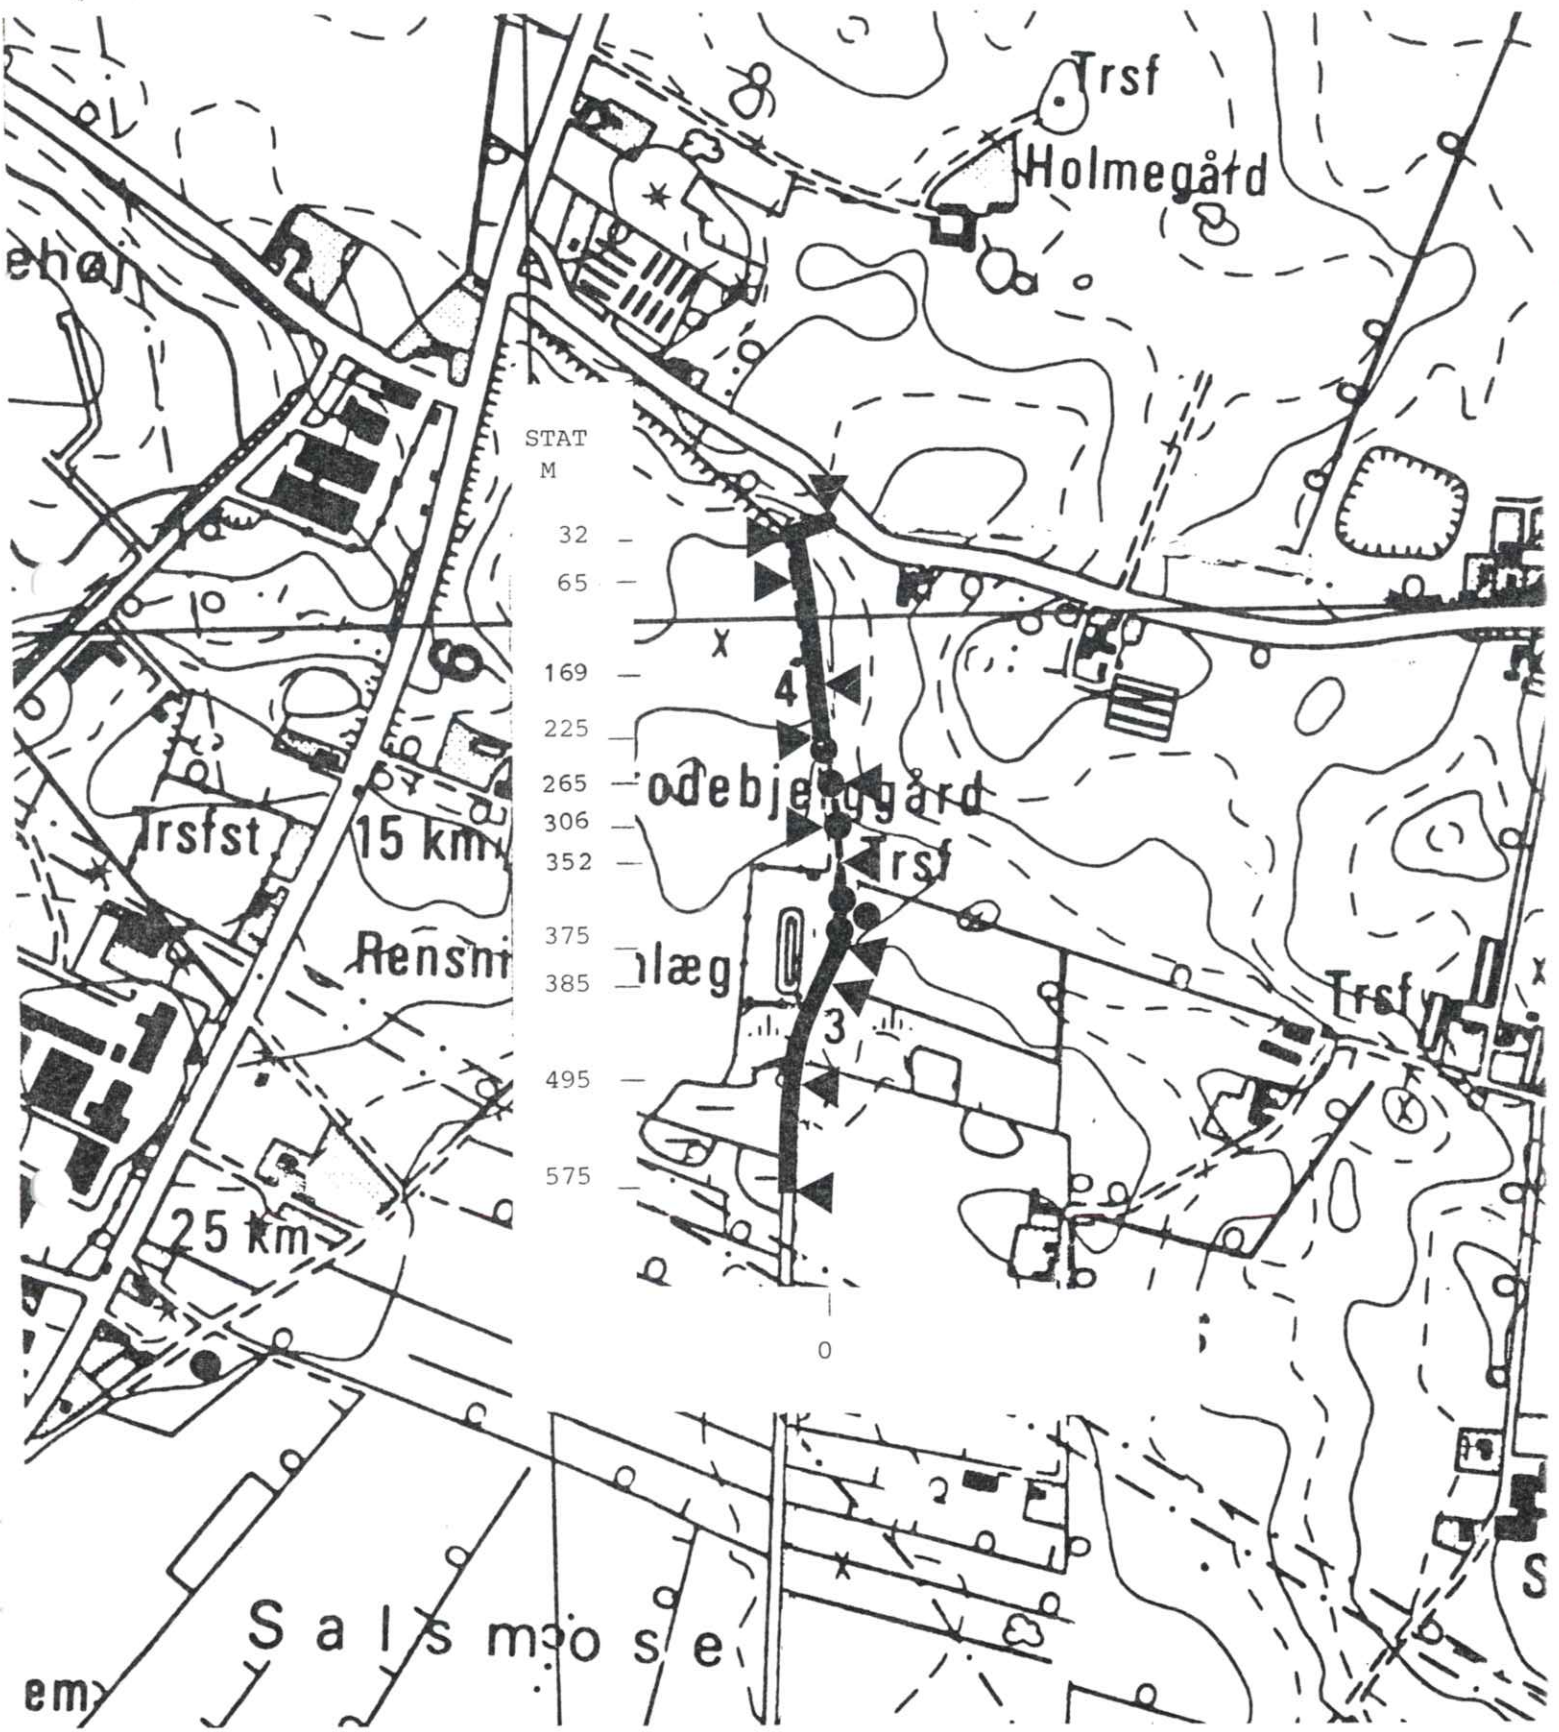

NR.: 68.022 K

MÅL: CA. 1:5.500

▼ STATIONERING M

TEGN.: K2

DATO: 22.10.92

● 1 M. BRØNDE

Lille Damst