

Solvangsvej

**Information**

Adresse

Matrikel nr.

829 m<sup>2</sup>

**Eksisterende jf. BBR**

Bolig: 106 m<sup>2</sup>  
 Carport: 32 m<sup>2</sup>  
 heraf udhus: 6 m<sup>2</sup>

**Faktiske forhold**

Bolig: 106 m<sup>2</sup>  
 Carport: 35 m<sup>2</sup>  
 heraf udhus: 11 m<sup>2</sup>  
 heraf overdækning: 5 m<sup>2</sup>  
 Legehus: 7 m<sup>2</sup>

**Der ansøges om:**


Bolig: 4,1 m × 7,8 m = 32 m<sup>2</sup>  
 Udvidelse af carport: 1,3 × 4,3 = 6 m<sup>2</sup>

**Bebyggelsesprocent:**

**Ved tilbygning på 32 m<sup>2</sup> + udvidelse af carport**

$106 + 32 + (35 + 6 - 35) / 8,29$   
 $138 + 6 / 8,29$   
 $144 / 8,29 = 17,3 \%$

Der er brugt fradragsregler fra BR-S85 som var gældende bygningsreglement ved *Lokalplan 01.13* vedtagelse 8. oktober 1996.

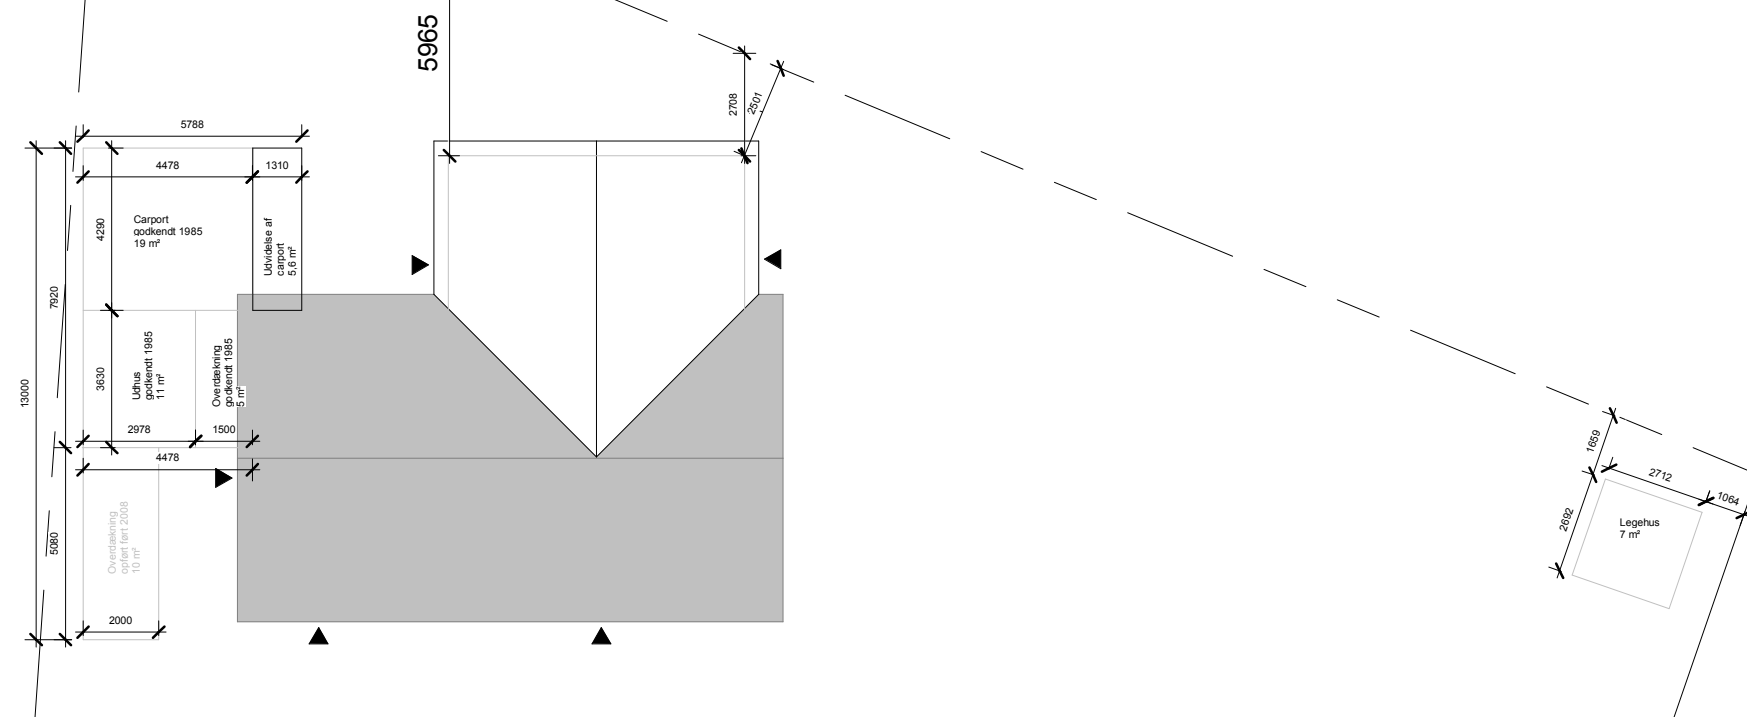


**Signaturforklaring**

- Eksisterende bolig
- Eksisterende, sekundært

Bygherre: <i>Navn på ejer</i>	Niveau: Myndighed
Sag: <i>Adresse</i>	Sags nr.: Project Number
Emne: Situationsplan	Tegn. nr.: <b>K01_H0_N01</b>
Int.: COP   Kontr.: Checker   Dato: 09/19/20	Format: A3 - 1:200
	Mål: As indicated

**Situationsplan**

1 : 200

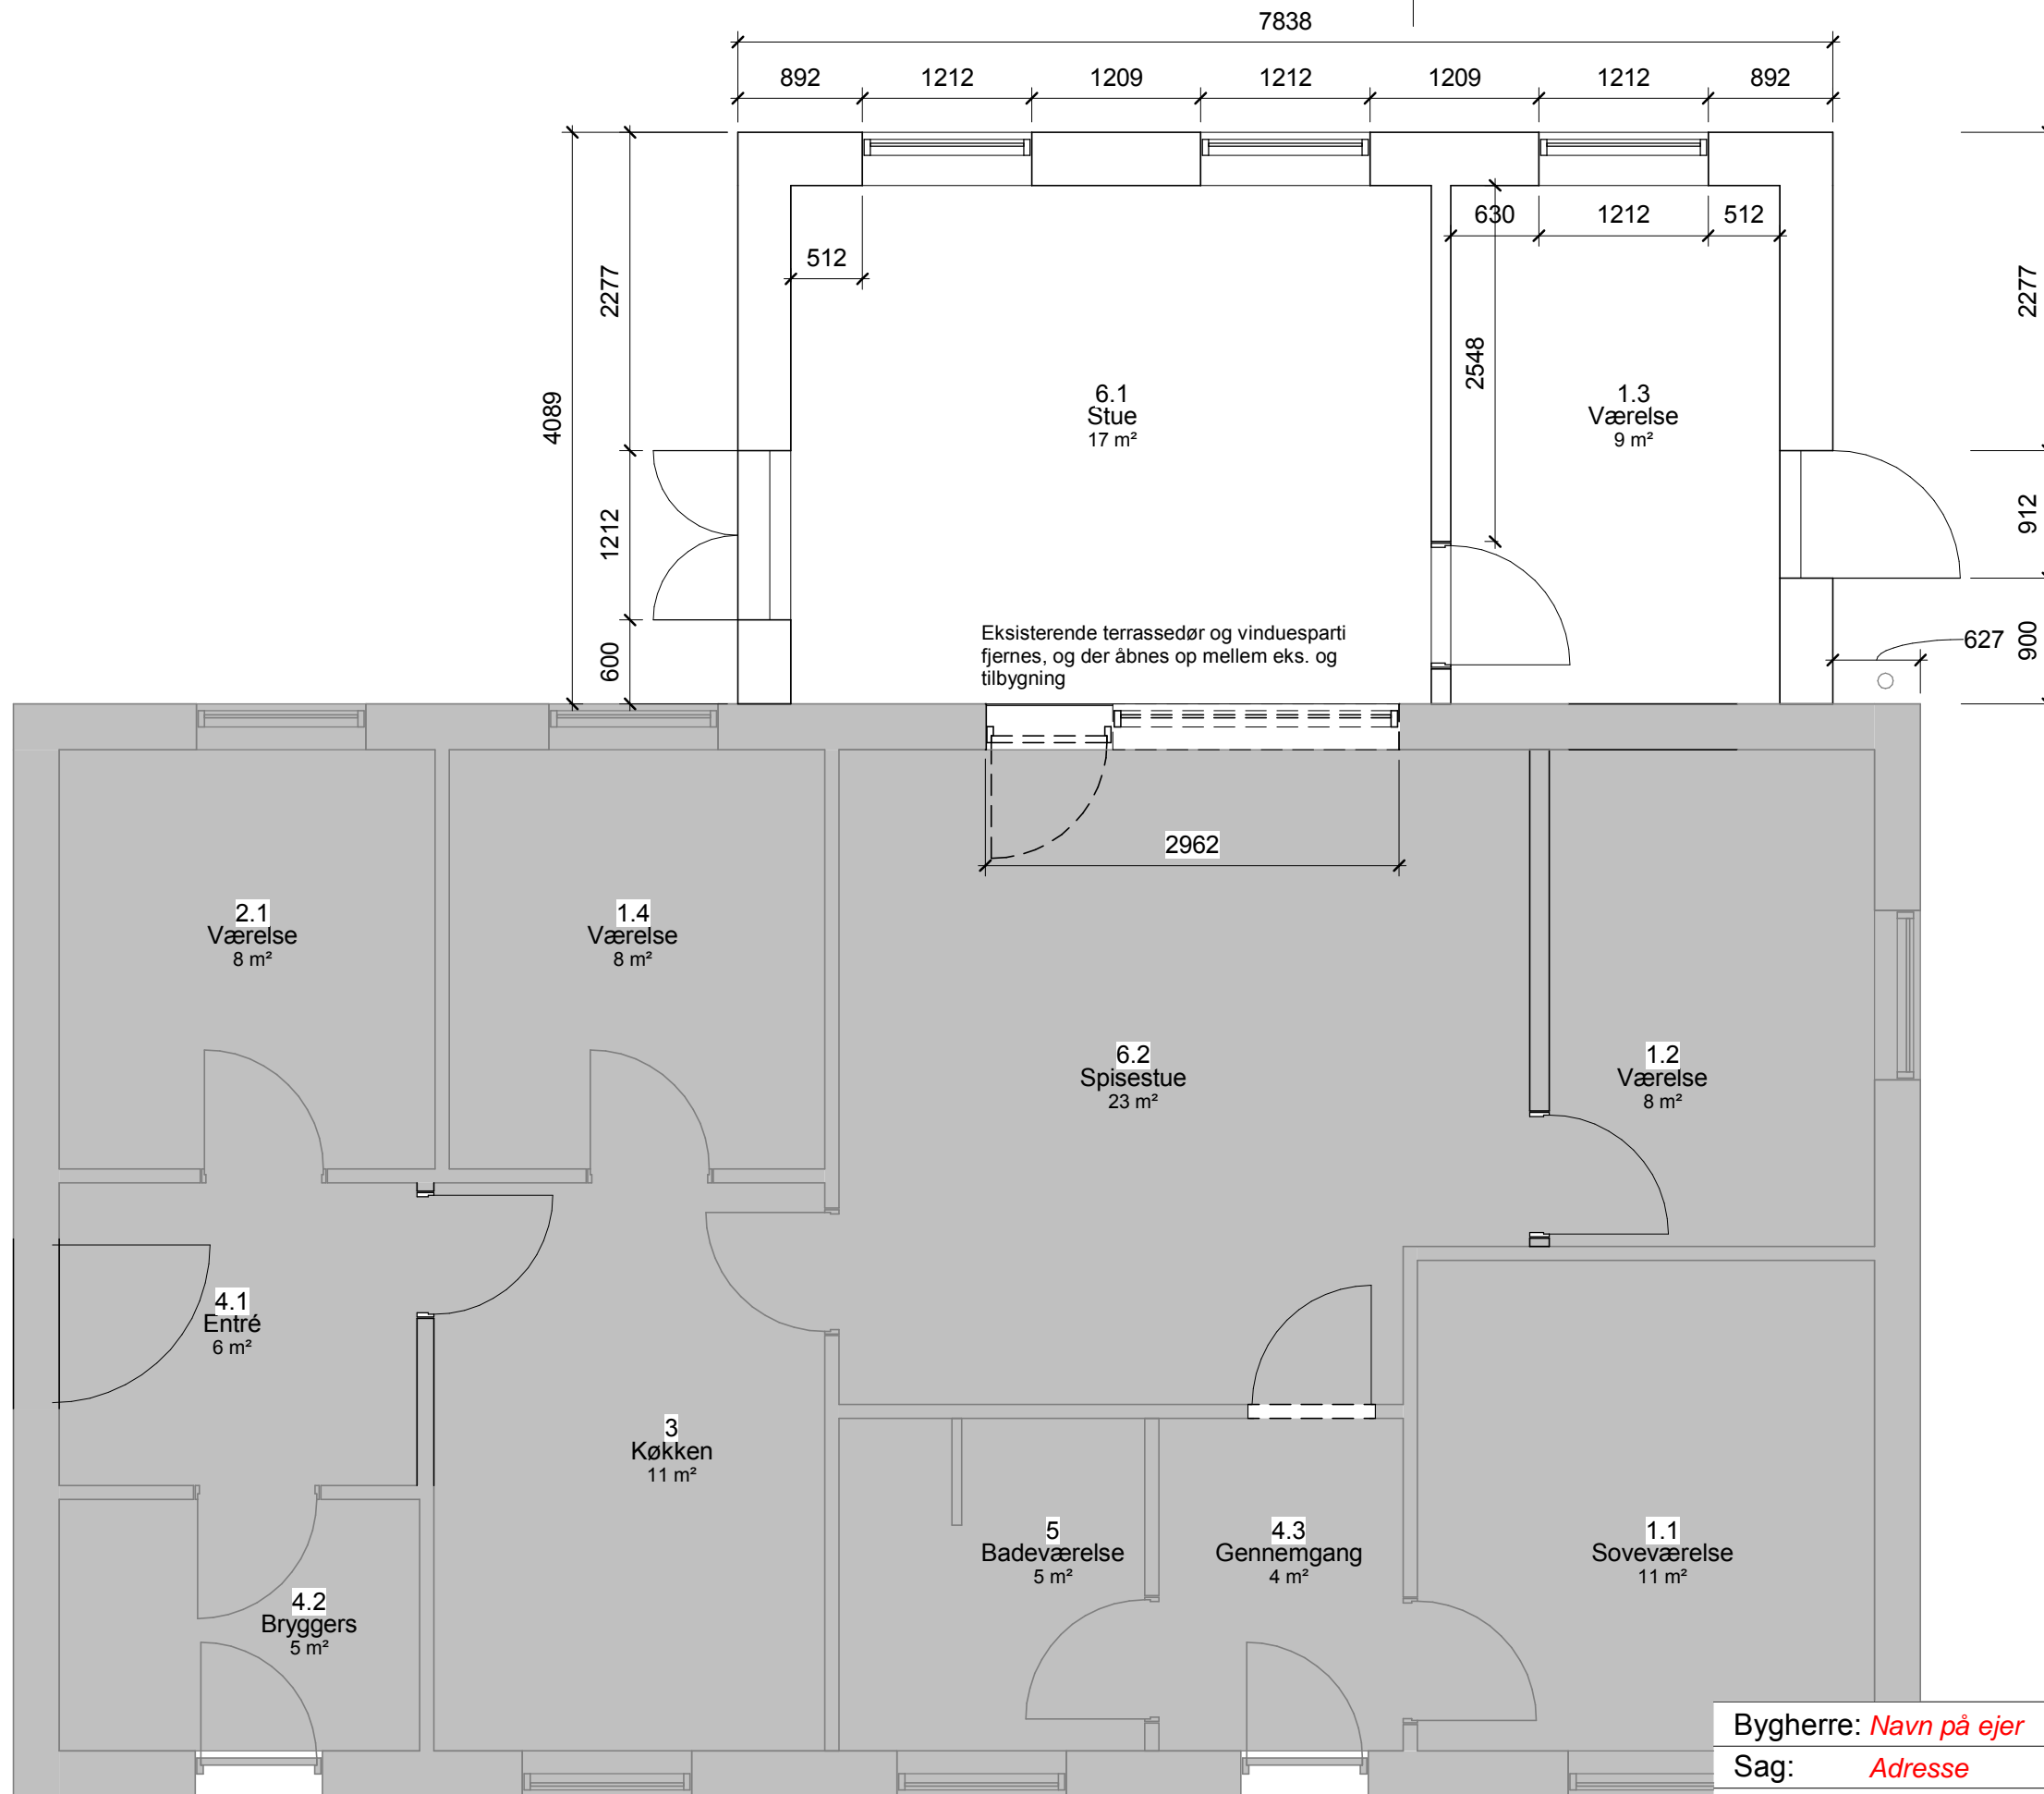


**Signaturforklaring**  
Eksisterende

Bygherre: *Navn på ejer*  
Sag: *Adresse*  
Emne: Stueplan

Niveau: Myndighed  
Sags nr.: Project Number  
Tegn. nr.: **K01\_H1\_N00**  
Format: A3  
Mål: 1 : 50

Int.: COP | Kontr.: Checker | Dato: 09/19/20

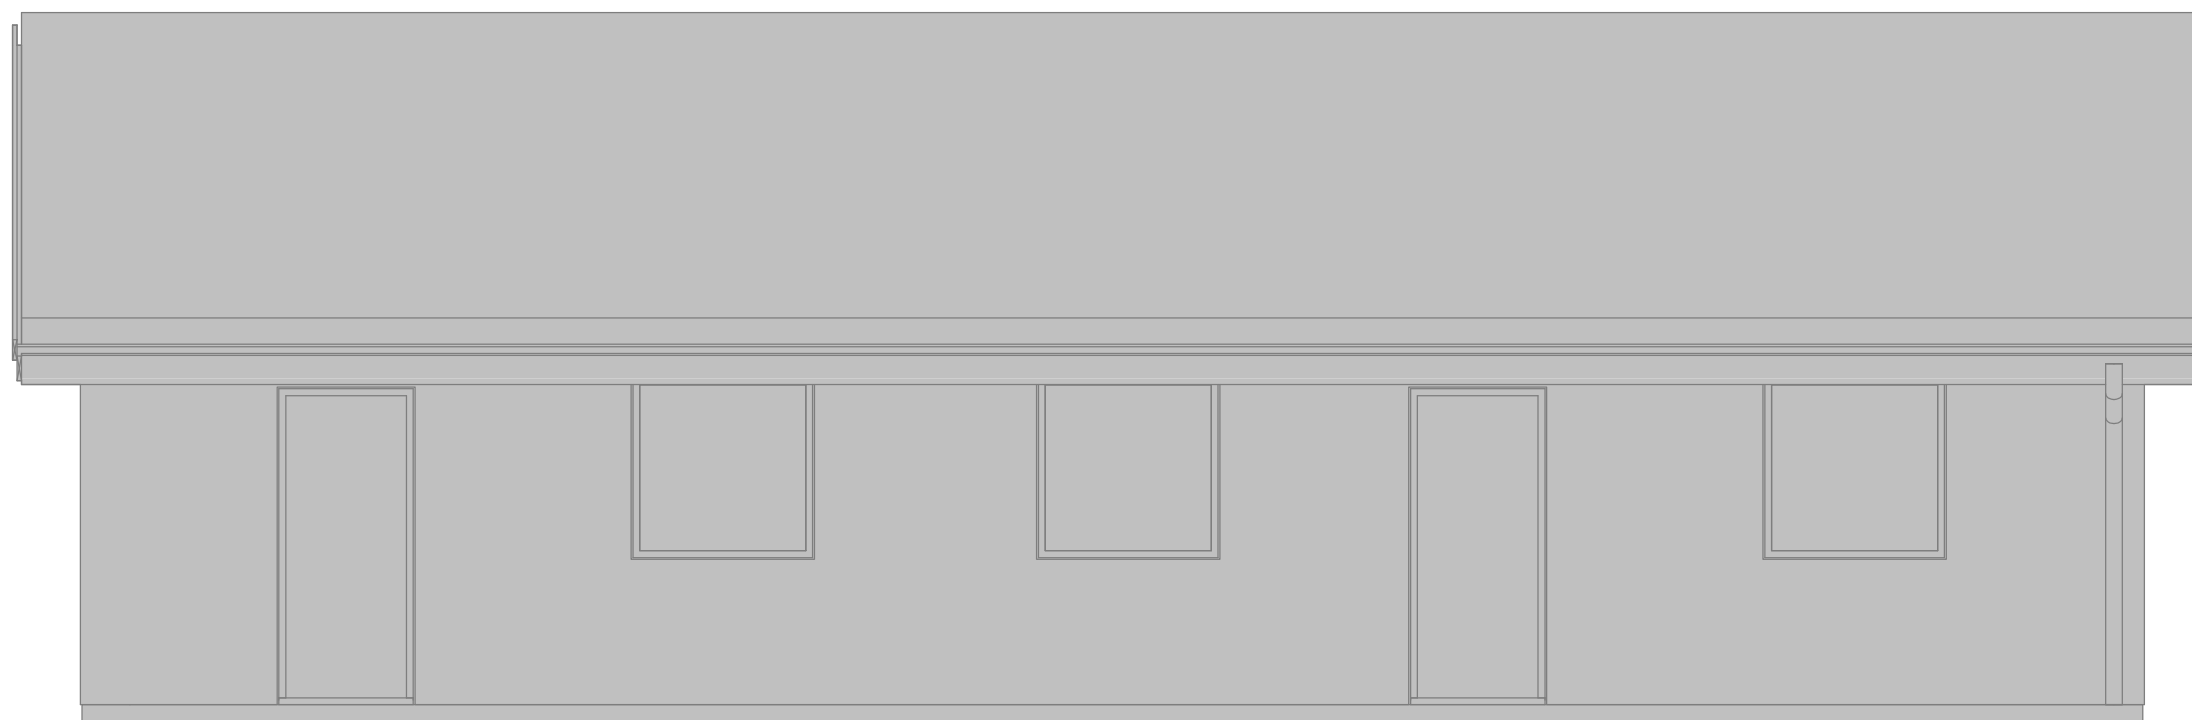


Signaturforklaring

■ Eksisterende

1. Nord - Nye konstruktioner

1 : 50

Bygherre: <i>Navn på ejer</i>	Niveau: Myndighed
Sag: <i>Adresse</i>	Sags nr.: Project Number
Emne: Facade_Nord	Tegn. nr.: <b>K01_H2_N01</b>
Int.: COP   Kontr.: Checker   Dato: 09/19/20	Format: A3 - 1:50
	Mål: As indicated

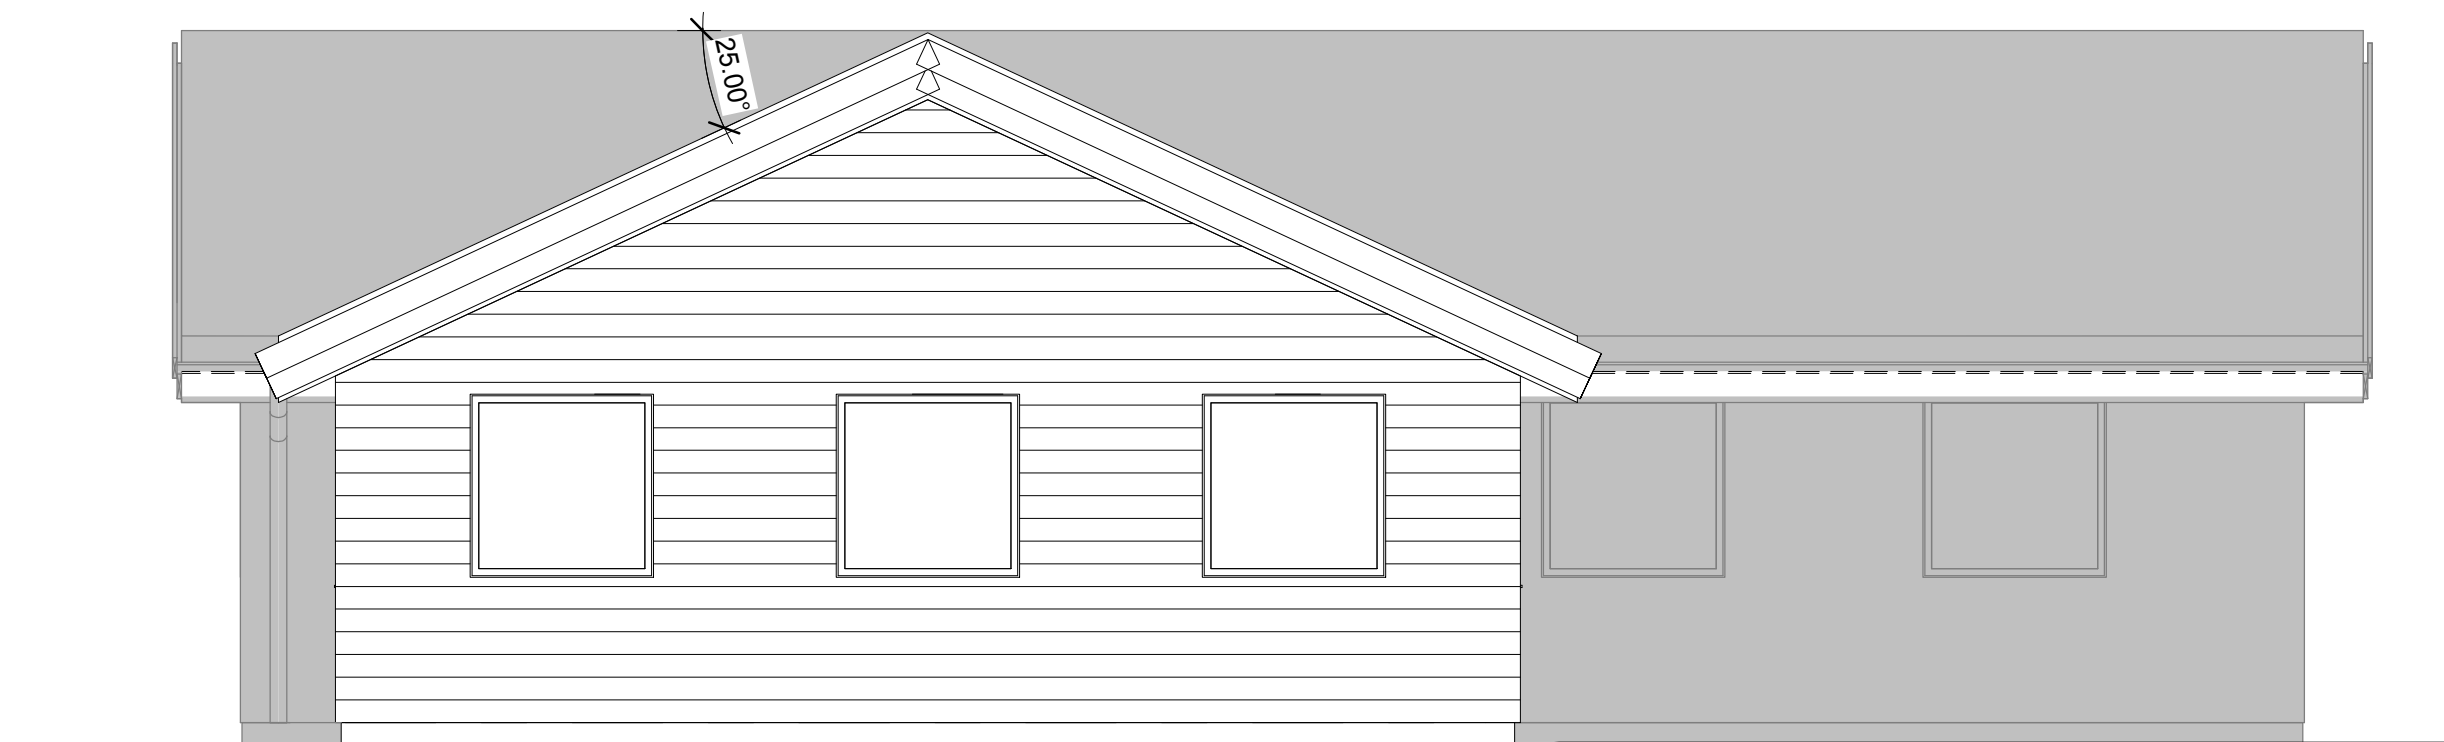

Signaturforklaring

■ Eksisterende

2. Syd - Nye konstruktioner

1 : 50

Bygherre: *Navn på ejer*

Sag: *Adresse*

Emne: Facade\_Syd

Niveau: Myndighed

Sags nr.: Project Number


Tegn. nr.:

**K01\_H2\_N02**

Format: A3 - 1:50

Mål: As indicated

Int.: COP | Kontr.: Checker | Dato: 09/19/20

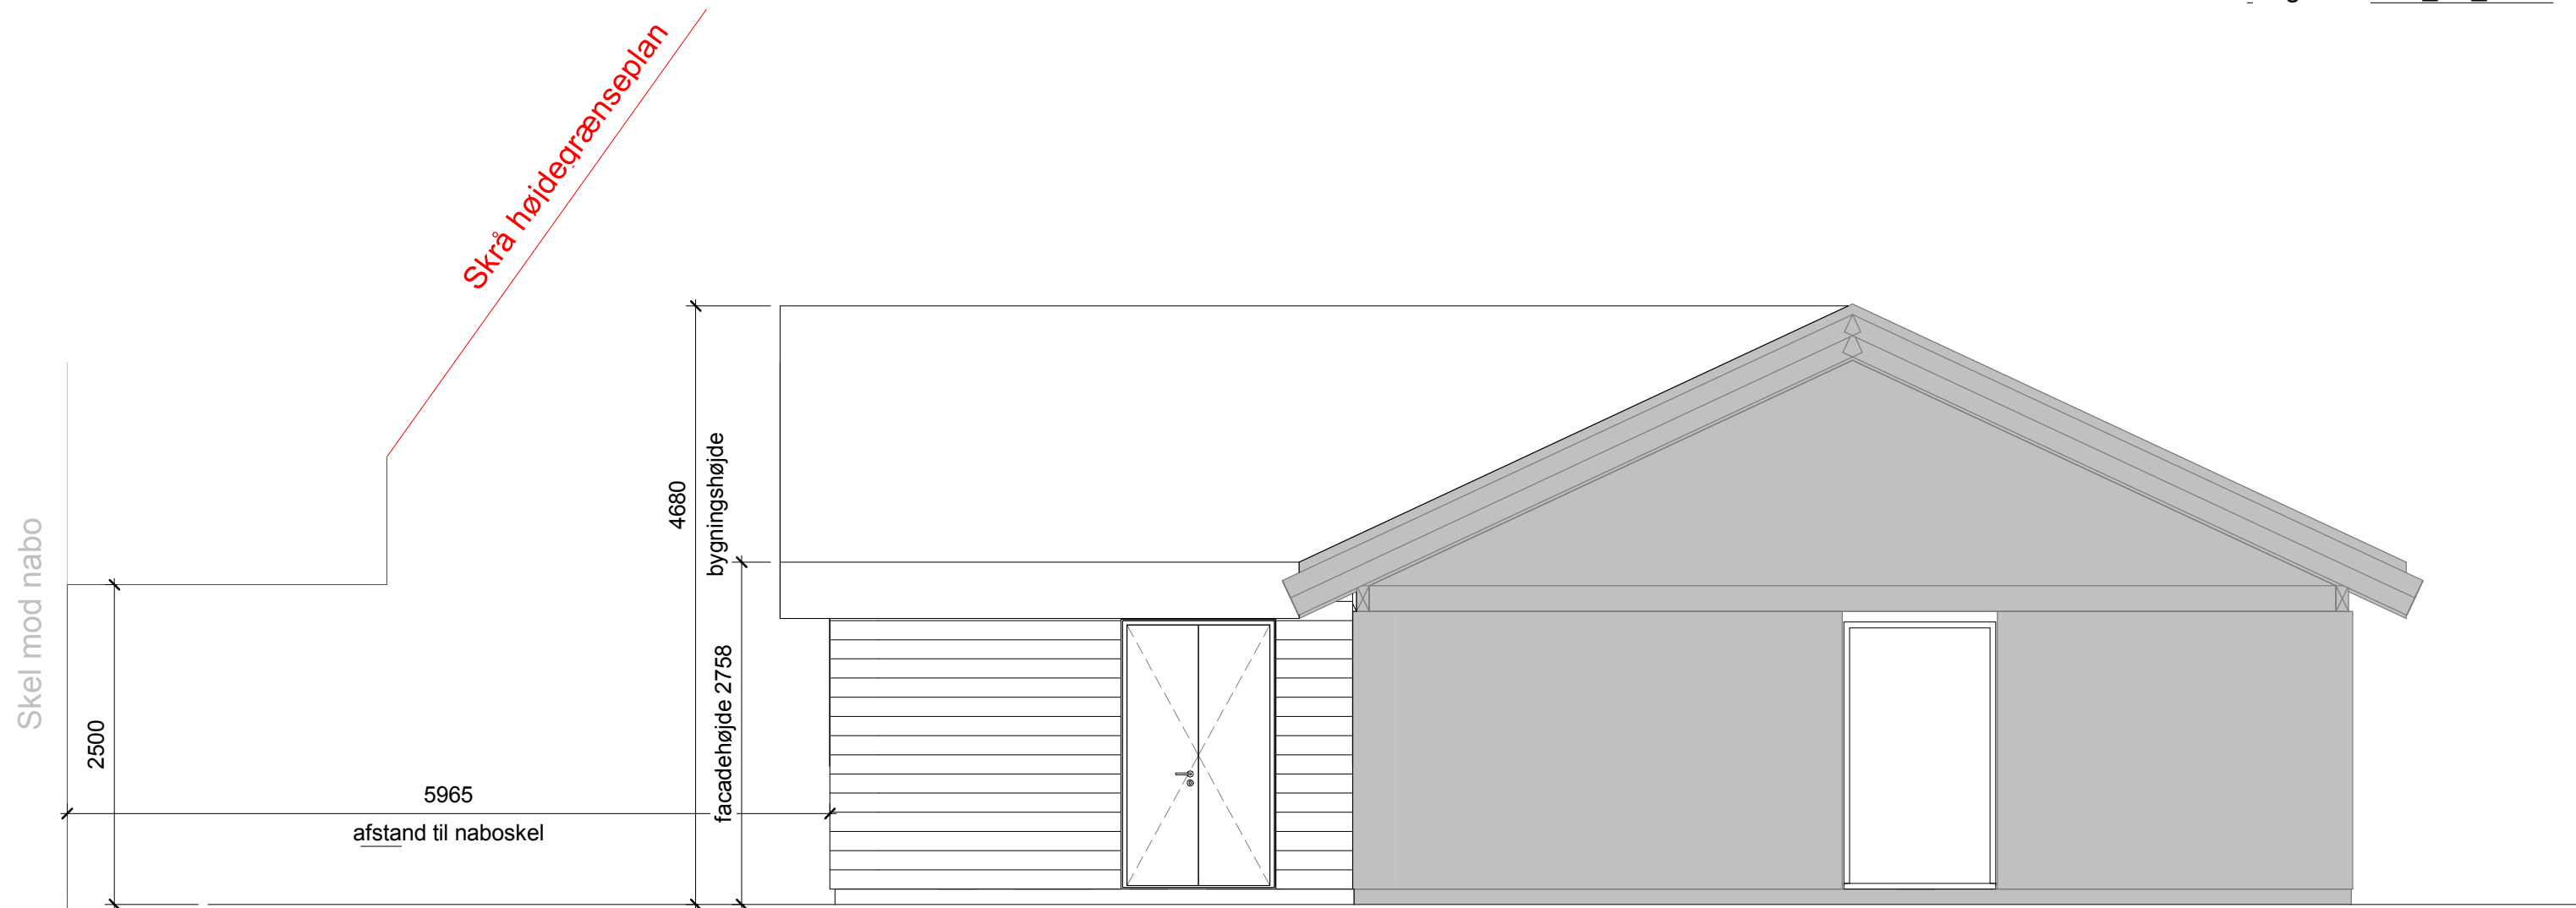


Signaturforklaring

■ Eksisterende

4. Øst - Nye konstruktioner

1 : 50

Bygherre: <i>Navn på ejer</i>	Niveau: Myndighed
Sag: <i>Adresse</i>	Sags nr.: Project Number
Emne: Facade_Øst	Tegn. nr.: <b>K01_H2_N03</b>
Int.: COP   Kontr.: Checker   Dato: 09/19/20	Format: A3 - 1:50
	Mål: As indicated

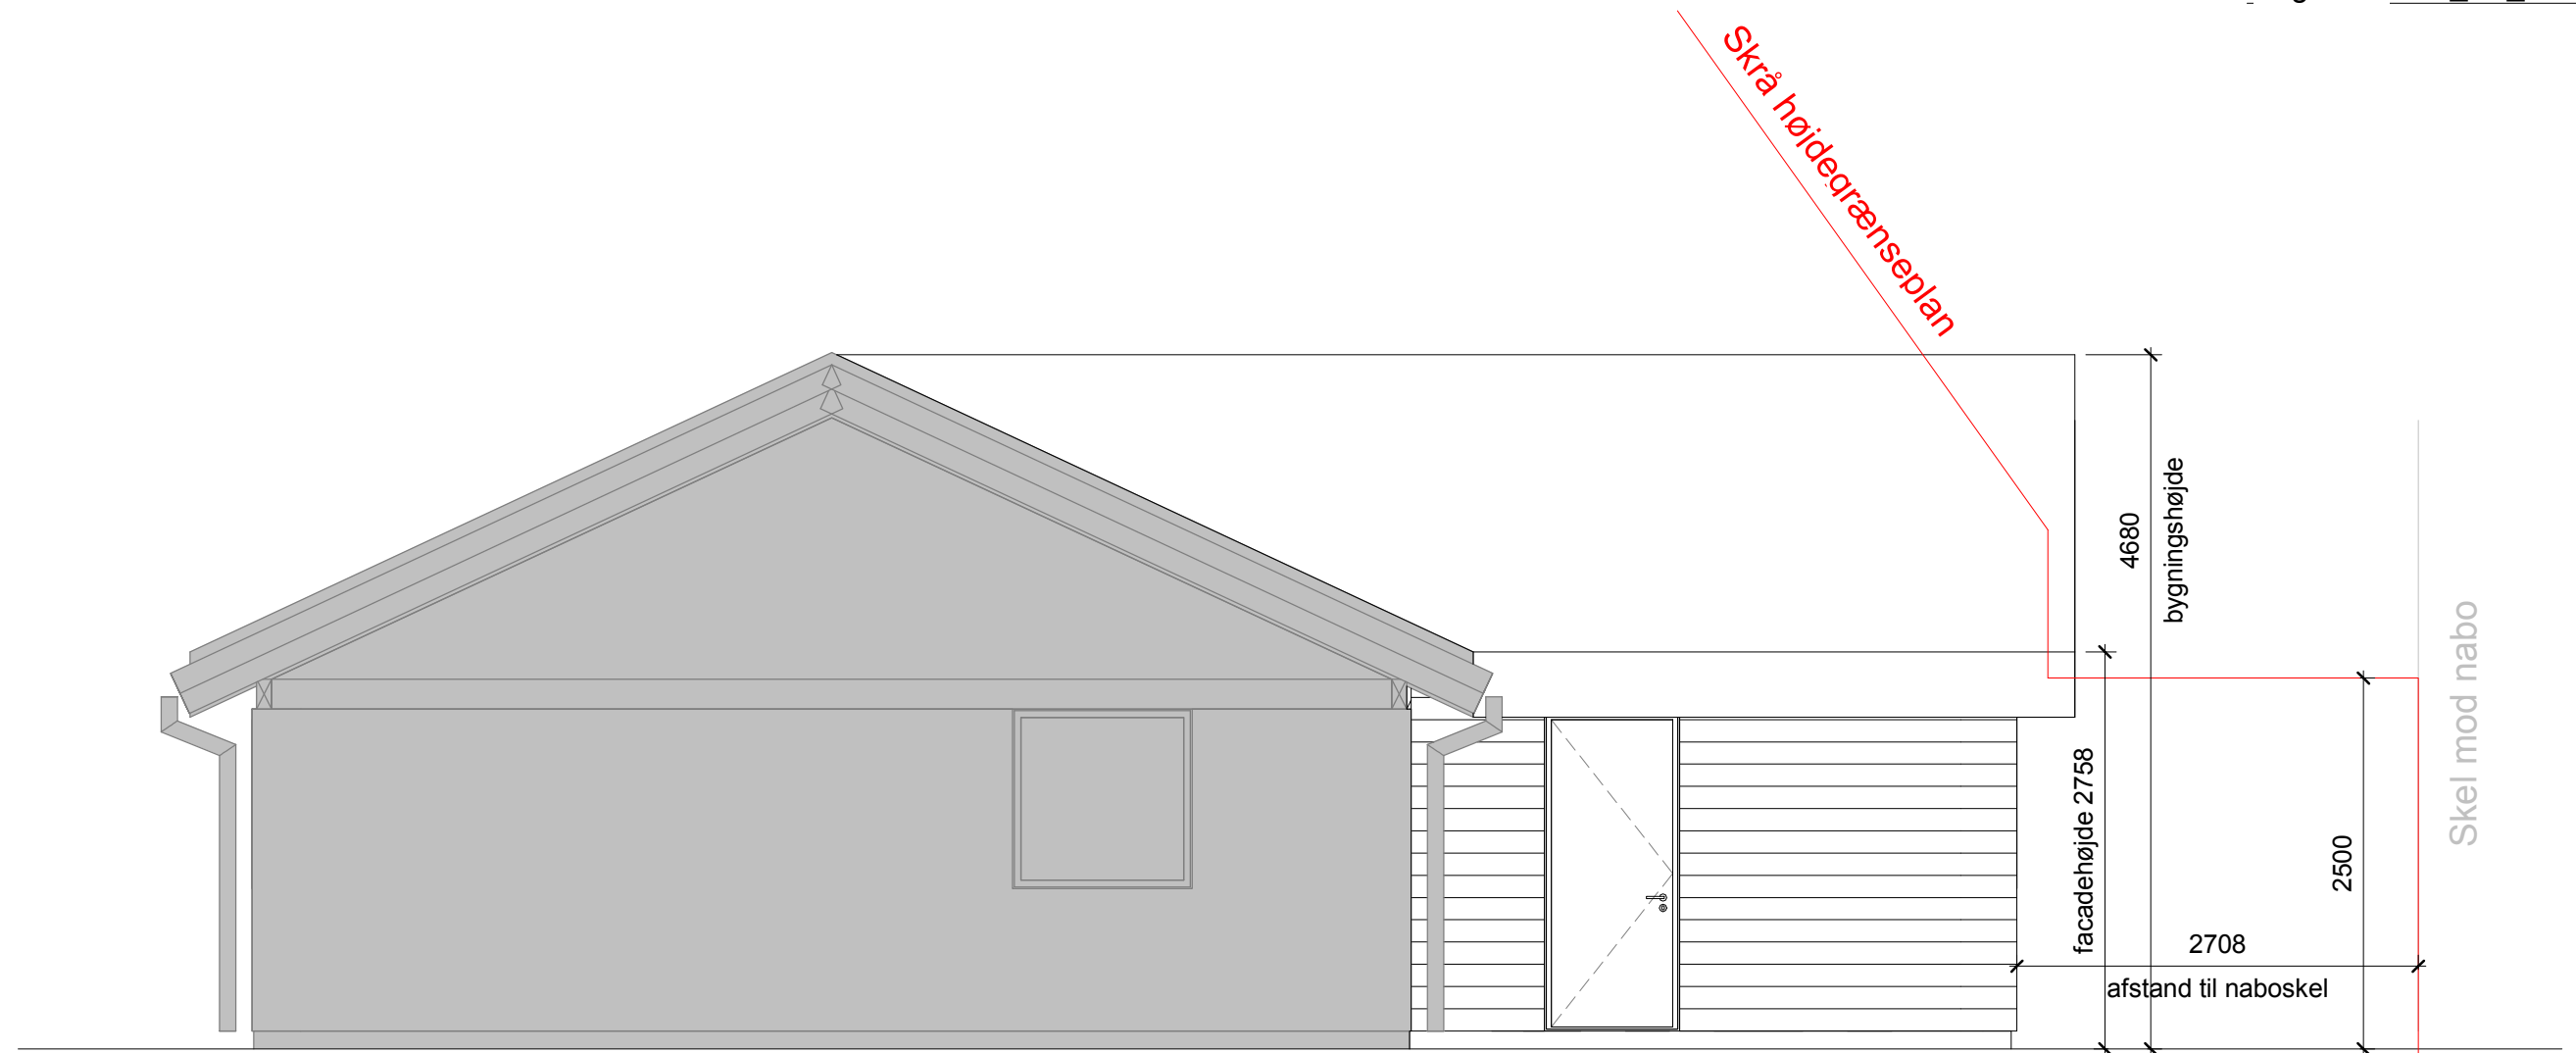

Signaturforklaring

■ Eksisterende

### 3. Vest - Nye konstruktioner

1 : 50

Bygherre: *Navn på ejer*

Sag: *Adresse*

Emne: Facade\_Vest

Int.: COP | Kontr.: Checker | Dato: 09/19/20

Niveau: Myndighed


Sags nr.: Project Number

Tegn. nr.:

**K01\_H2\_N04**

Format: A3 - 1:50

Mål: As indicated

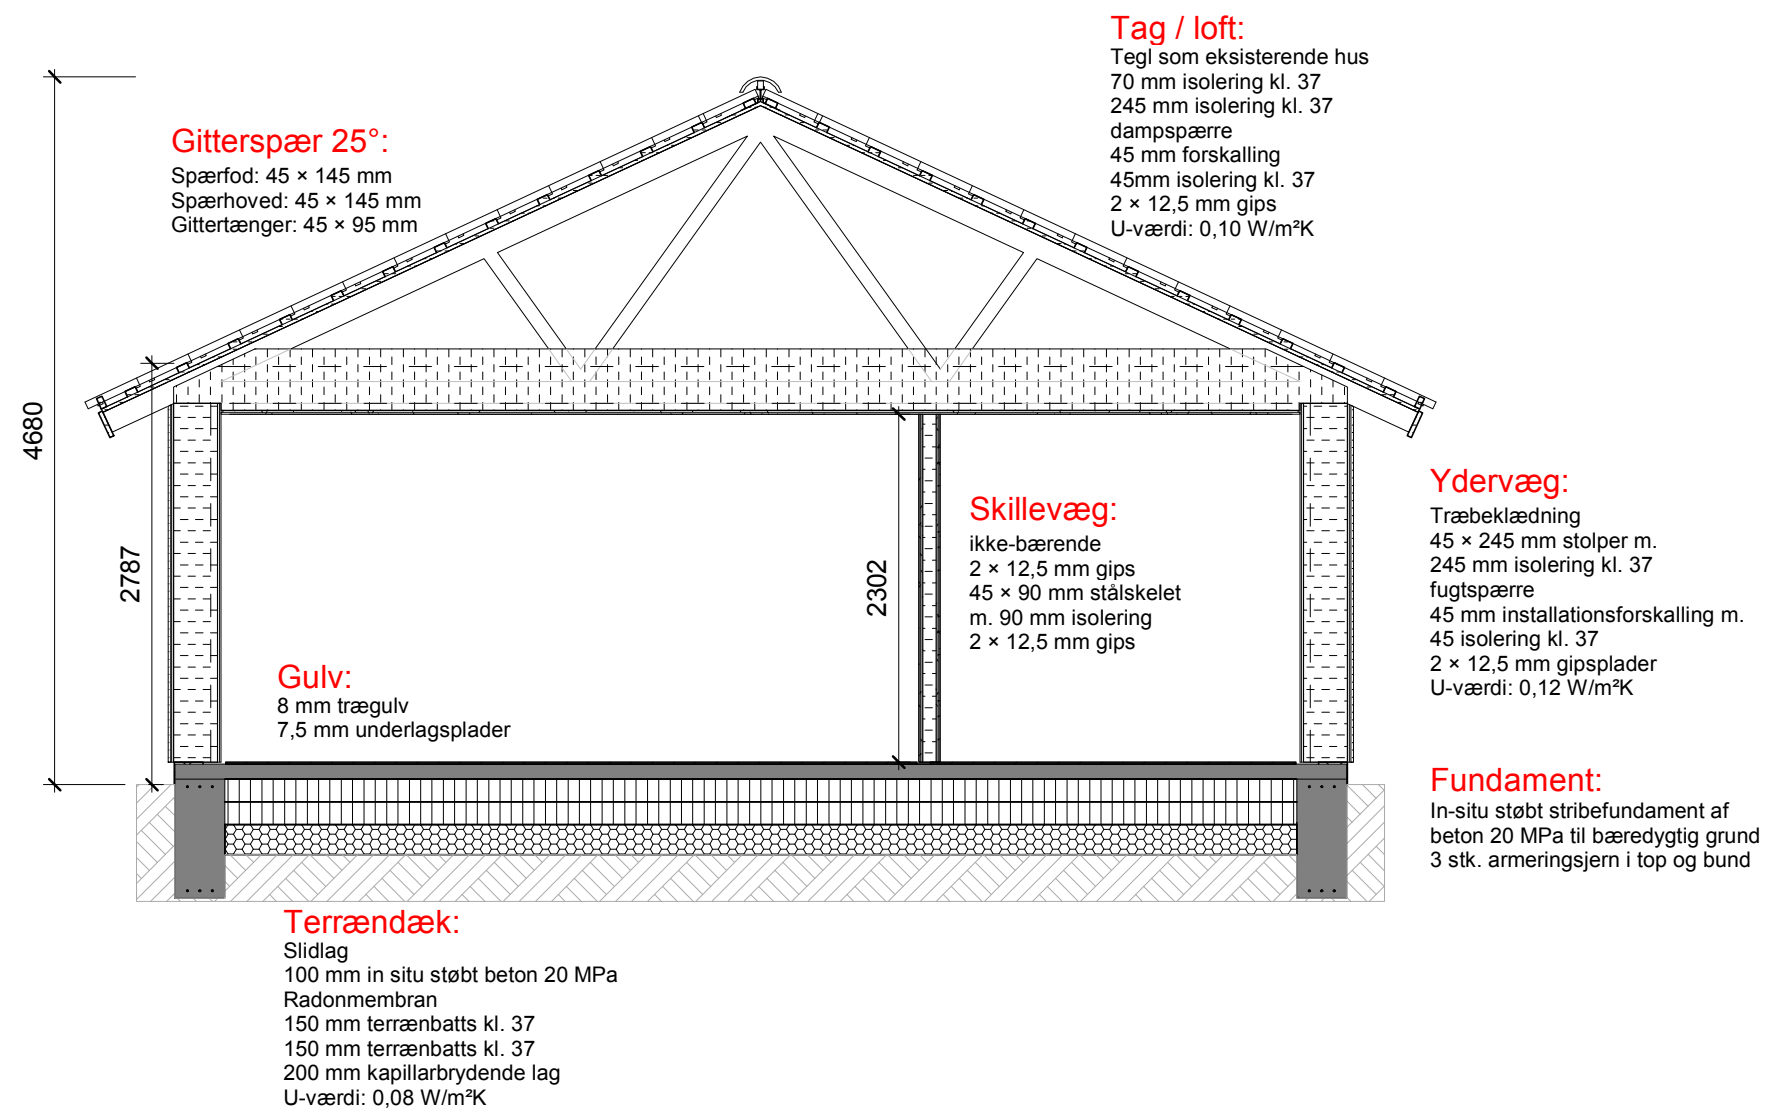Bygherre: *Navn på ejer*Sag: *Adresse*

Emne: Snit

Int.: COP | Kontr.: Checker | Dato: 09/19/20

Niveau: Myndighed

Sags nr.: Project Number

Tegn. nr.:

**K01\_H3\_N01**

Format: A3

Mål: 1 : 50