


Bilag 1.3 - Regvandopsamlingsoversigt der viser hvilke boilger der har hvilken gavn af genanvendelse af regvand

RØD: Genanvendelse af regvand til havevanding

Blå: Genanvendelse af regvand til toiletskyld og tøjvask

Grå: Ingen genanvendelse

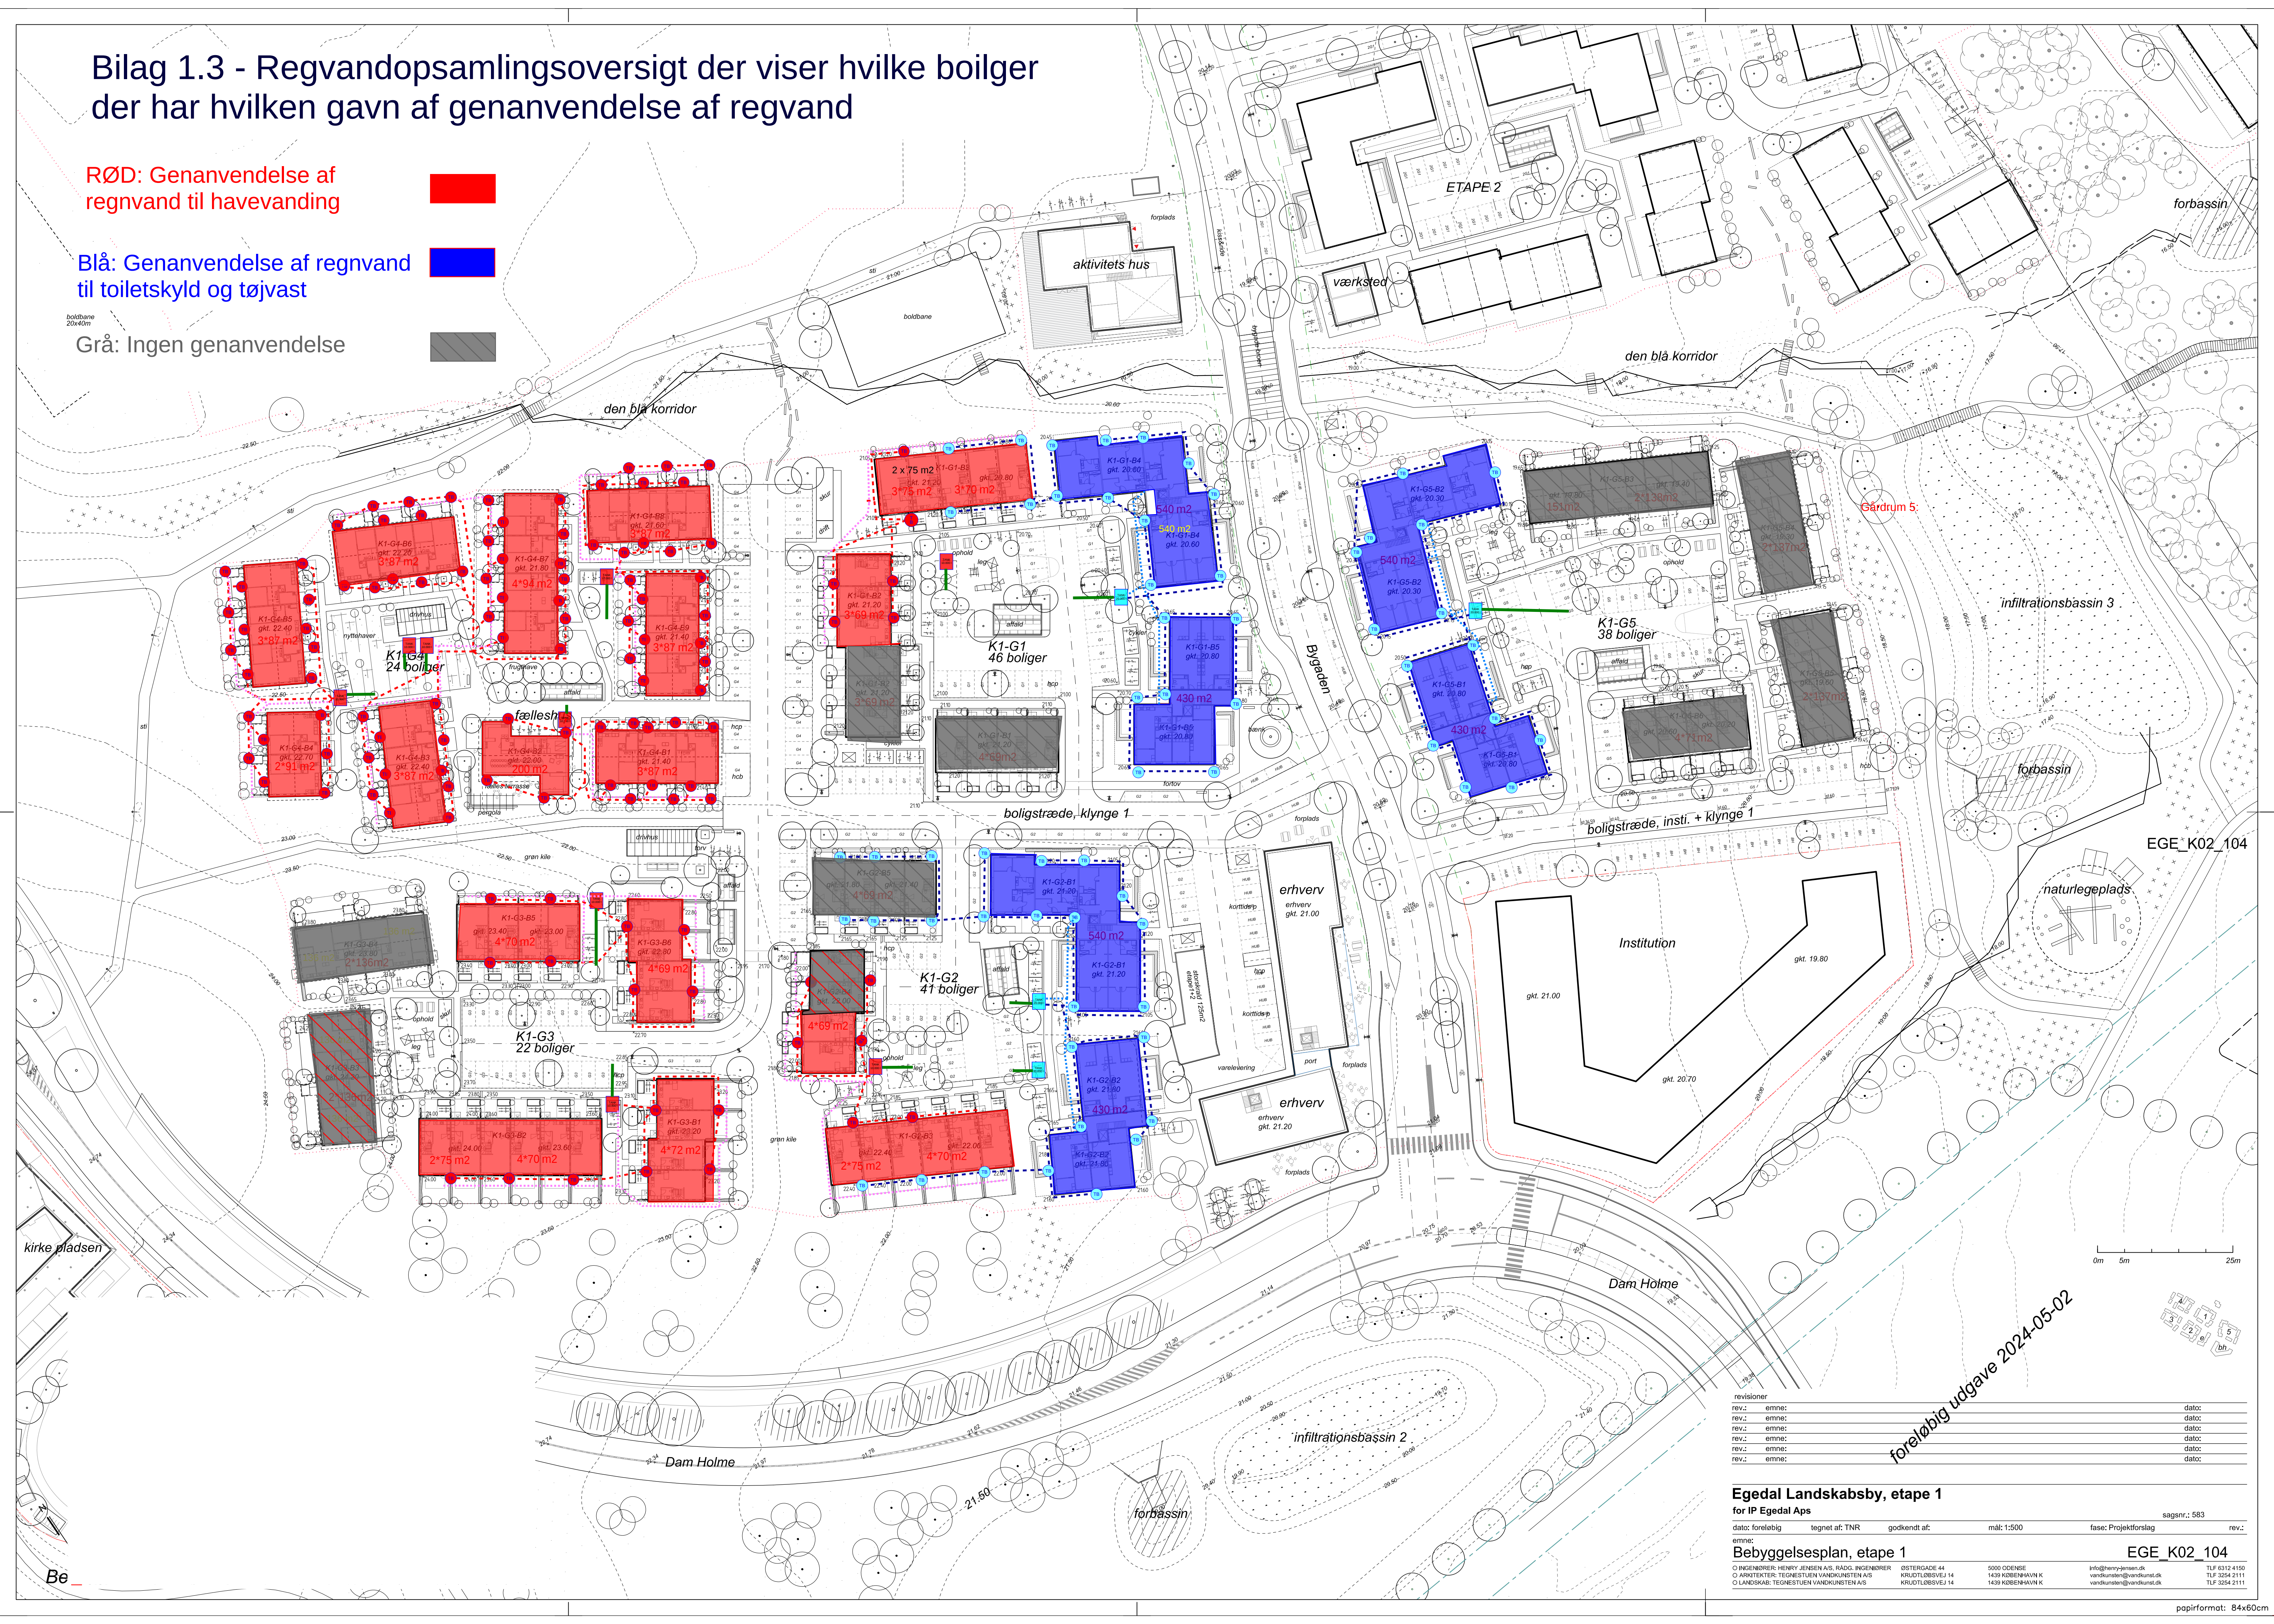

| revisioner |       | dato: |  |
|------------|-------|-------|--|
| rev. 1     | emne: |       |  |
| rev. 2     | emne: |       |  |
| rev. 3     | emne: |       |  |
| rev. 4     | emne: |       |  |
| rev. 5     | emne: |       |  |
| rev. 6     | emne: |       |  |
| rev. 7     | emne: |       |  |

Egedal Landscapsby, etape 1

for IP Egedal Aps

dato: foreløbig

tegnet af: TNR

godkendt af:

mål: 1:500

fase: Projektforlæg

sagsnr.: 583

rev.:

Bebyggelsesplan, etape 1

ØSTERGADE 44  
KRUDTLOBSVEJ 14  
1439 KØBENHAVN K

5000 COPENHAGEN  
KRUDTLOBSVEJ 14  
1439 KØBENHAVN K

info@henryjensen.dk  
vandkunst@vandkunst.dk  
vandkunst@vandkunst.dk

Tlf. 6312 4150  
Tlf. 3254 2111  
Tlf. 3254 2111

EGE\_K02\_104

papirformat: 84x60cm