


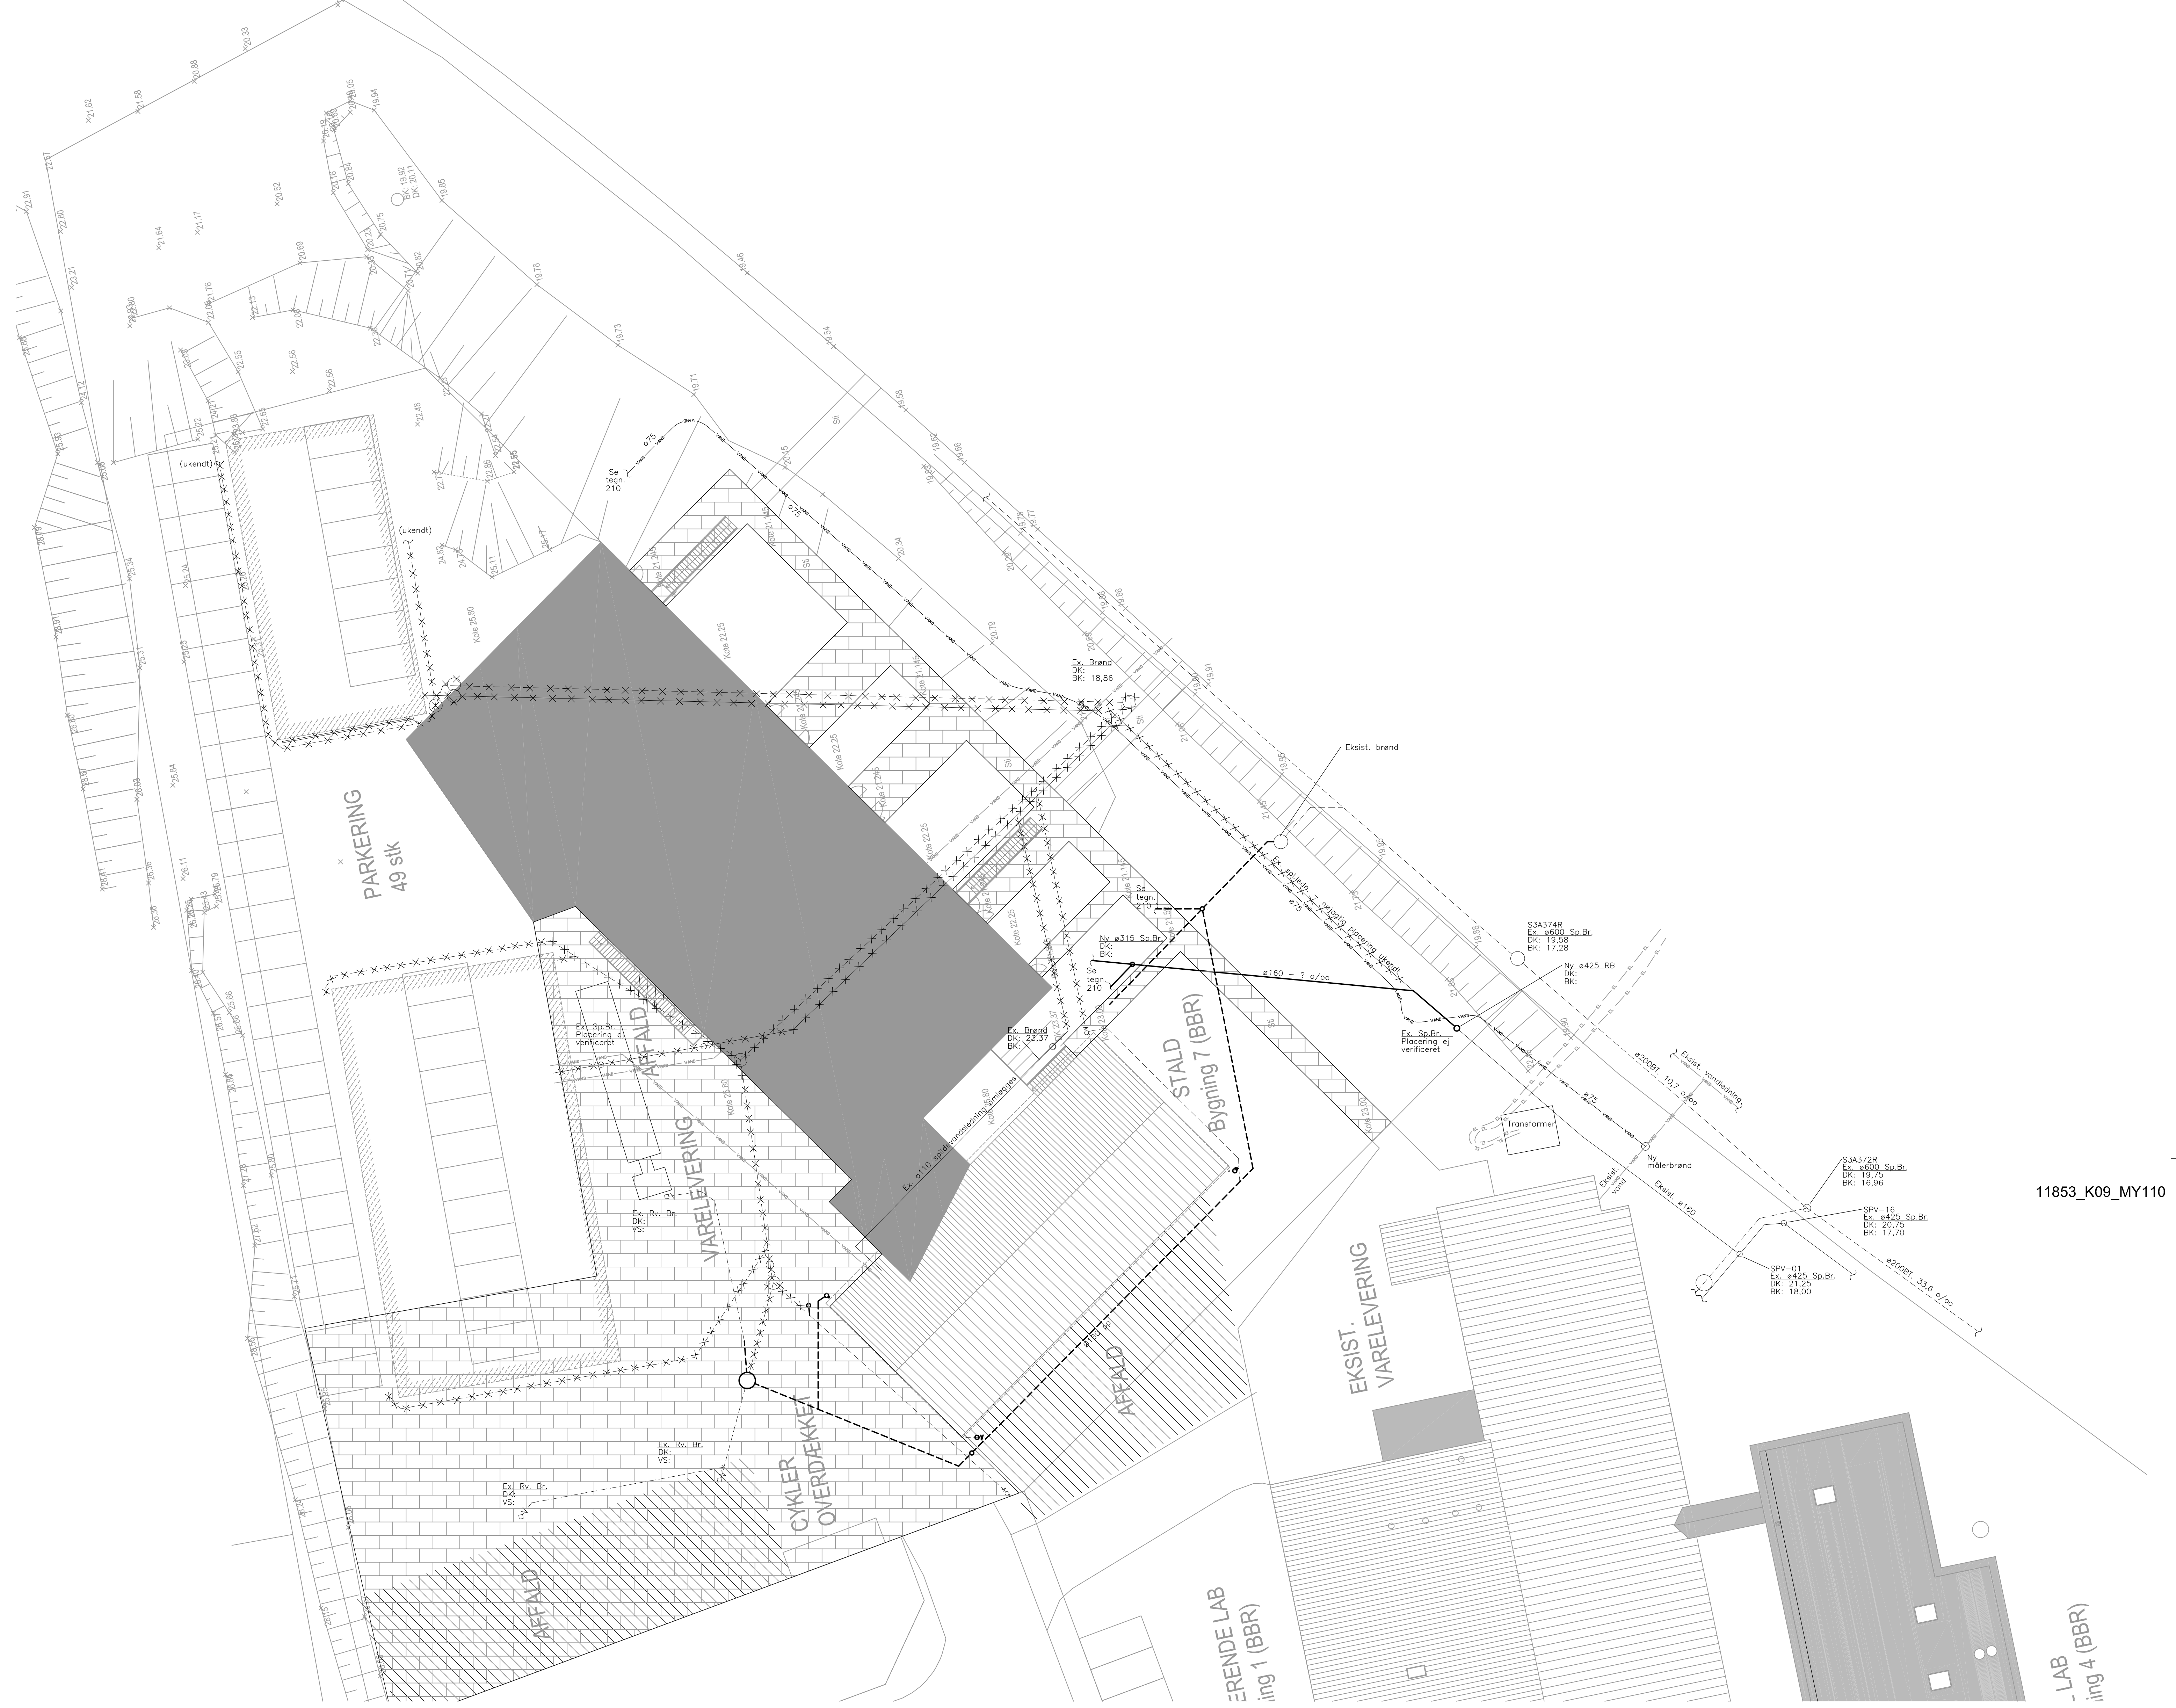

11853_K09_MY110

- LAB
ing 4 (BBR)

Hvis denne tegning er udskevel i korrekt målestok, er denne linje 10 cm.


Ny Gnaverstald

11853_K09_MY110

Adresse : Lysbøvej 21 3650 Ølstykke
Bygherre : Minerva Innovations ApS
Emne : Situationsplan

Sag nr. : 11853
Mål : 1:200
Dato : 20.03.2025
Udført af : PC/tes
Kontrolleret af : TC
Fase : Skitse

Signaturer:

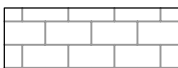

Belegning

TERKEL PEDERSEN
RÅDGIVENDE INGENIØRER ApS



Rebølsgade 15
4300 Holbæk

Tlf. 5943 2590
mail@tping.dk