


DK	1
RB	1
SB	3
VSF	1
TB	1
BK	1
SA	5
TN	1
DB	1
SF	5
VSP	1

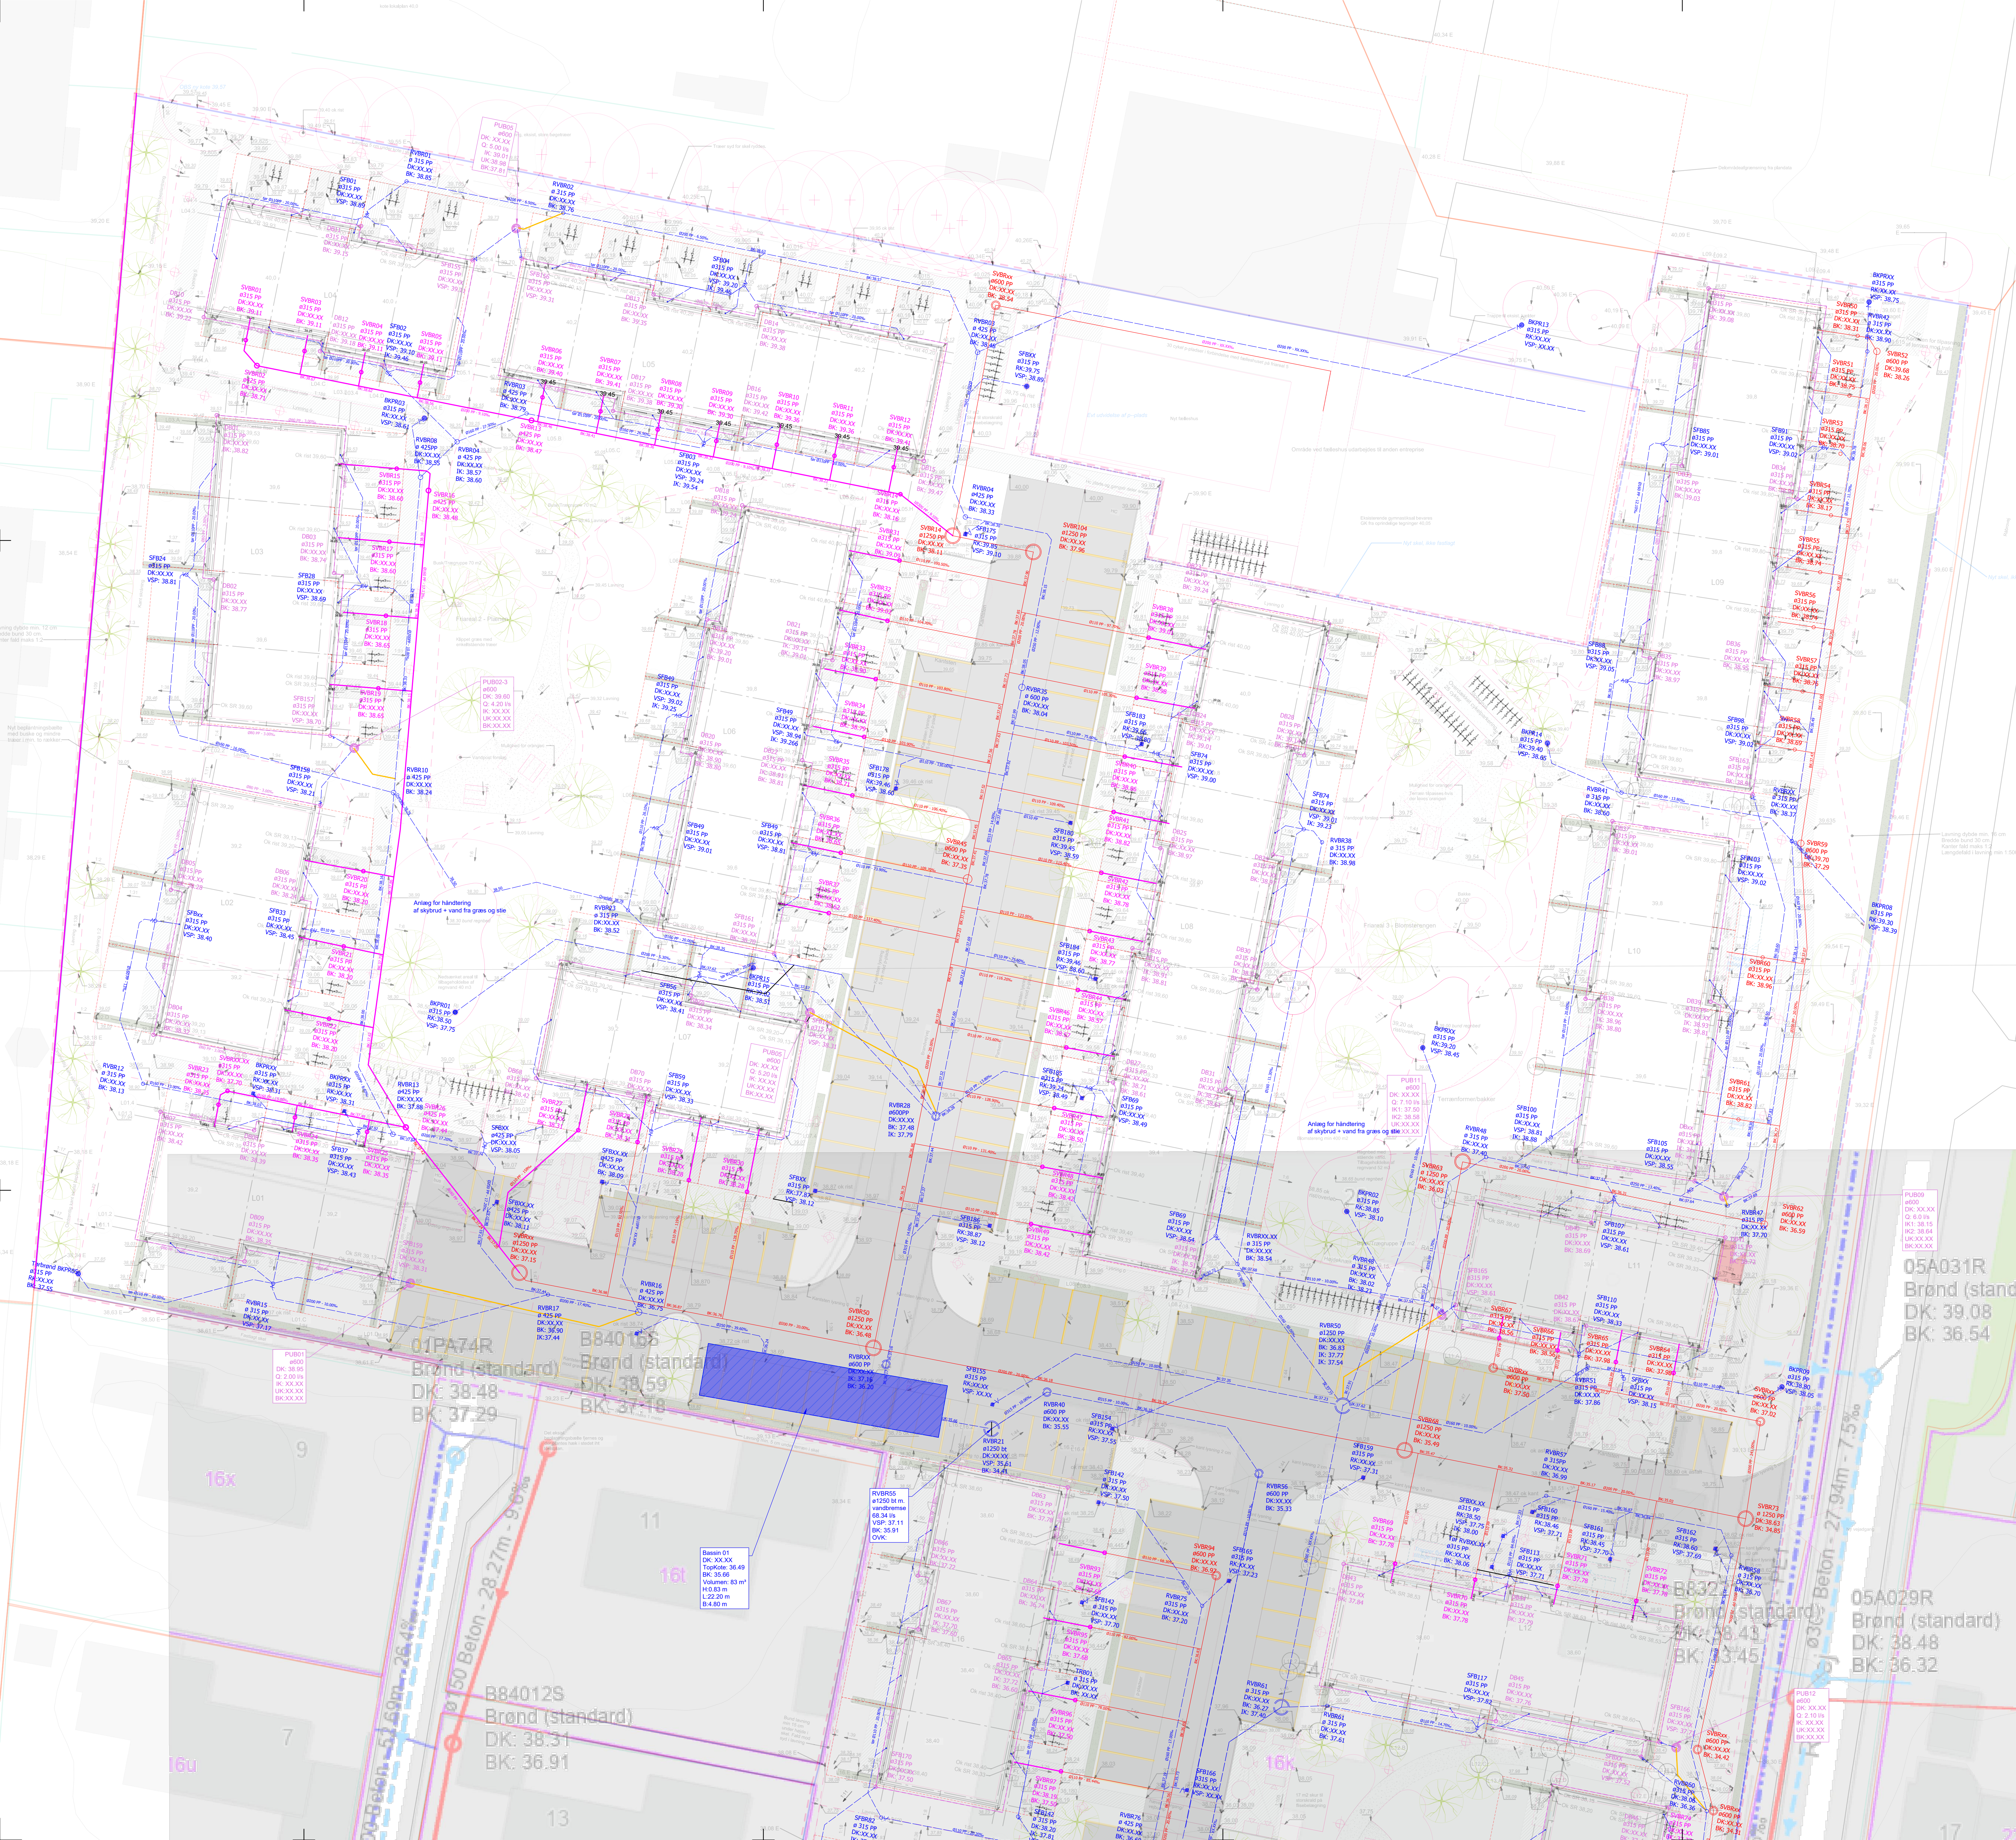

Revision B	2025.09.16	Downloaded L04 og L05 udvalgt til udførelse, resten er endnu ikke færdig	
Revision A	2025.08.30	Opstart efter planlægning	
Revision		Revisionsmateriale	
			
Bøgherne		Søfærgebyggeri ApS	Bredgade 40, 1200 København K www.sofienberg.dk Tlf. 3910 0000
Indenrigs- og Landarbejdsskibet		LIME A/S	Prætoriegade 17, 1410 Frederiksberg C www.limearbejd.dk Tlf. 7024 4000
Bæredygtighed		Aalen Engineering ApS	Orenstadsvej 1, 2150 Nordhavn www.aalen-engineering.com Tlf. 2674 7298
Konstruktionsingeniør		BRVA ApS	Kongensgade 66, 0500 Odense C www.brva.dk Tlf. 6915 2625
Vvs i ventilerings-løsninger		BRMAZ ApS	Fælledvej 70, 2000 Frederiksberg www.brmaz.dk Tlf. 6143 0373
Elektronik-løsninger		Krea Engineering ApS	Krea Vesterbrogade 38, 3900 Vesterbro www.krea.dk Tlf. 6143 0070
Brandsikring		Gnaa Brand ApS	Olavsvej 20, 5000 Odense www.gnaa.dk Tlf. 6143 0333