


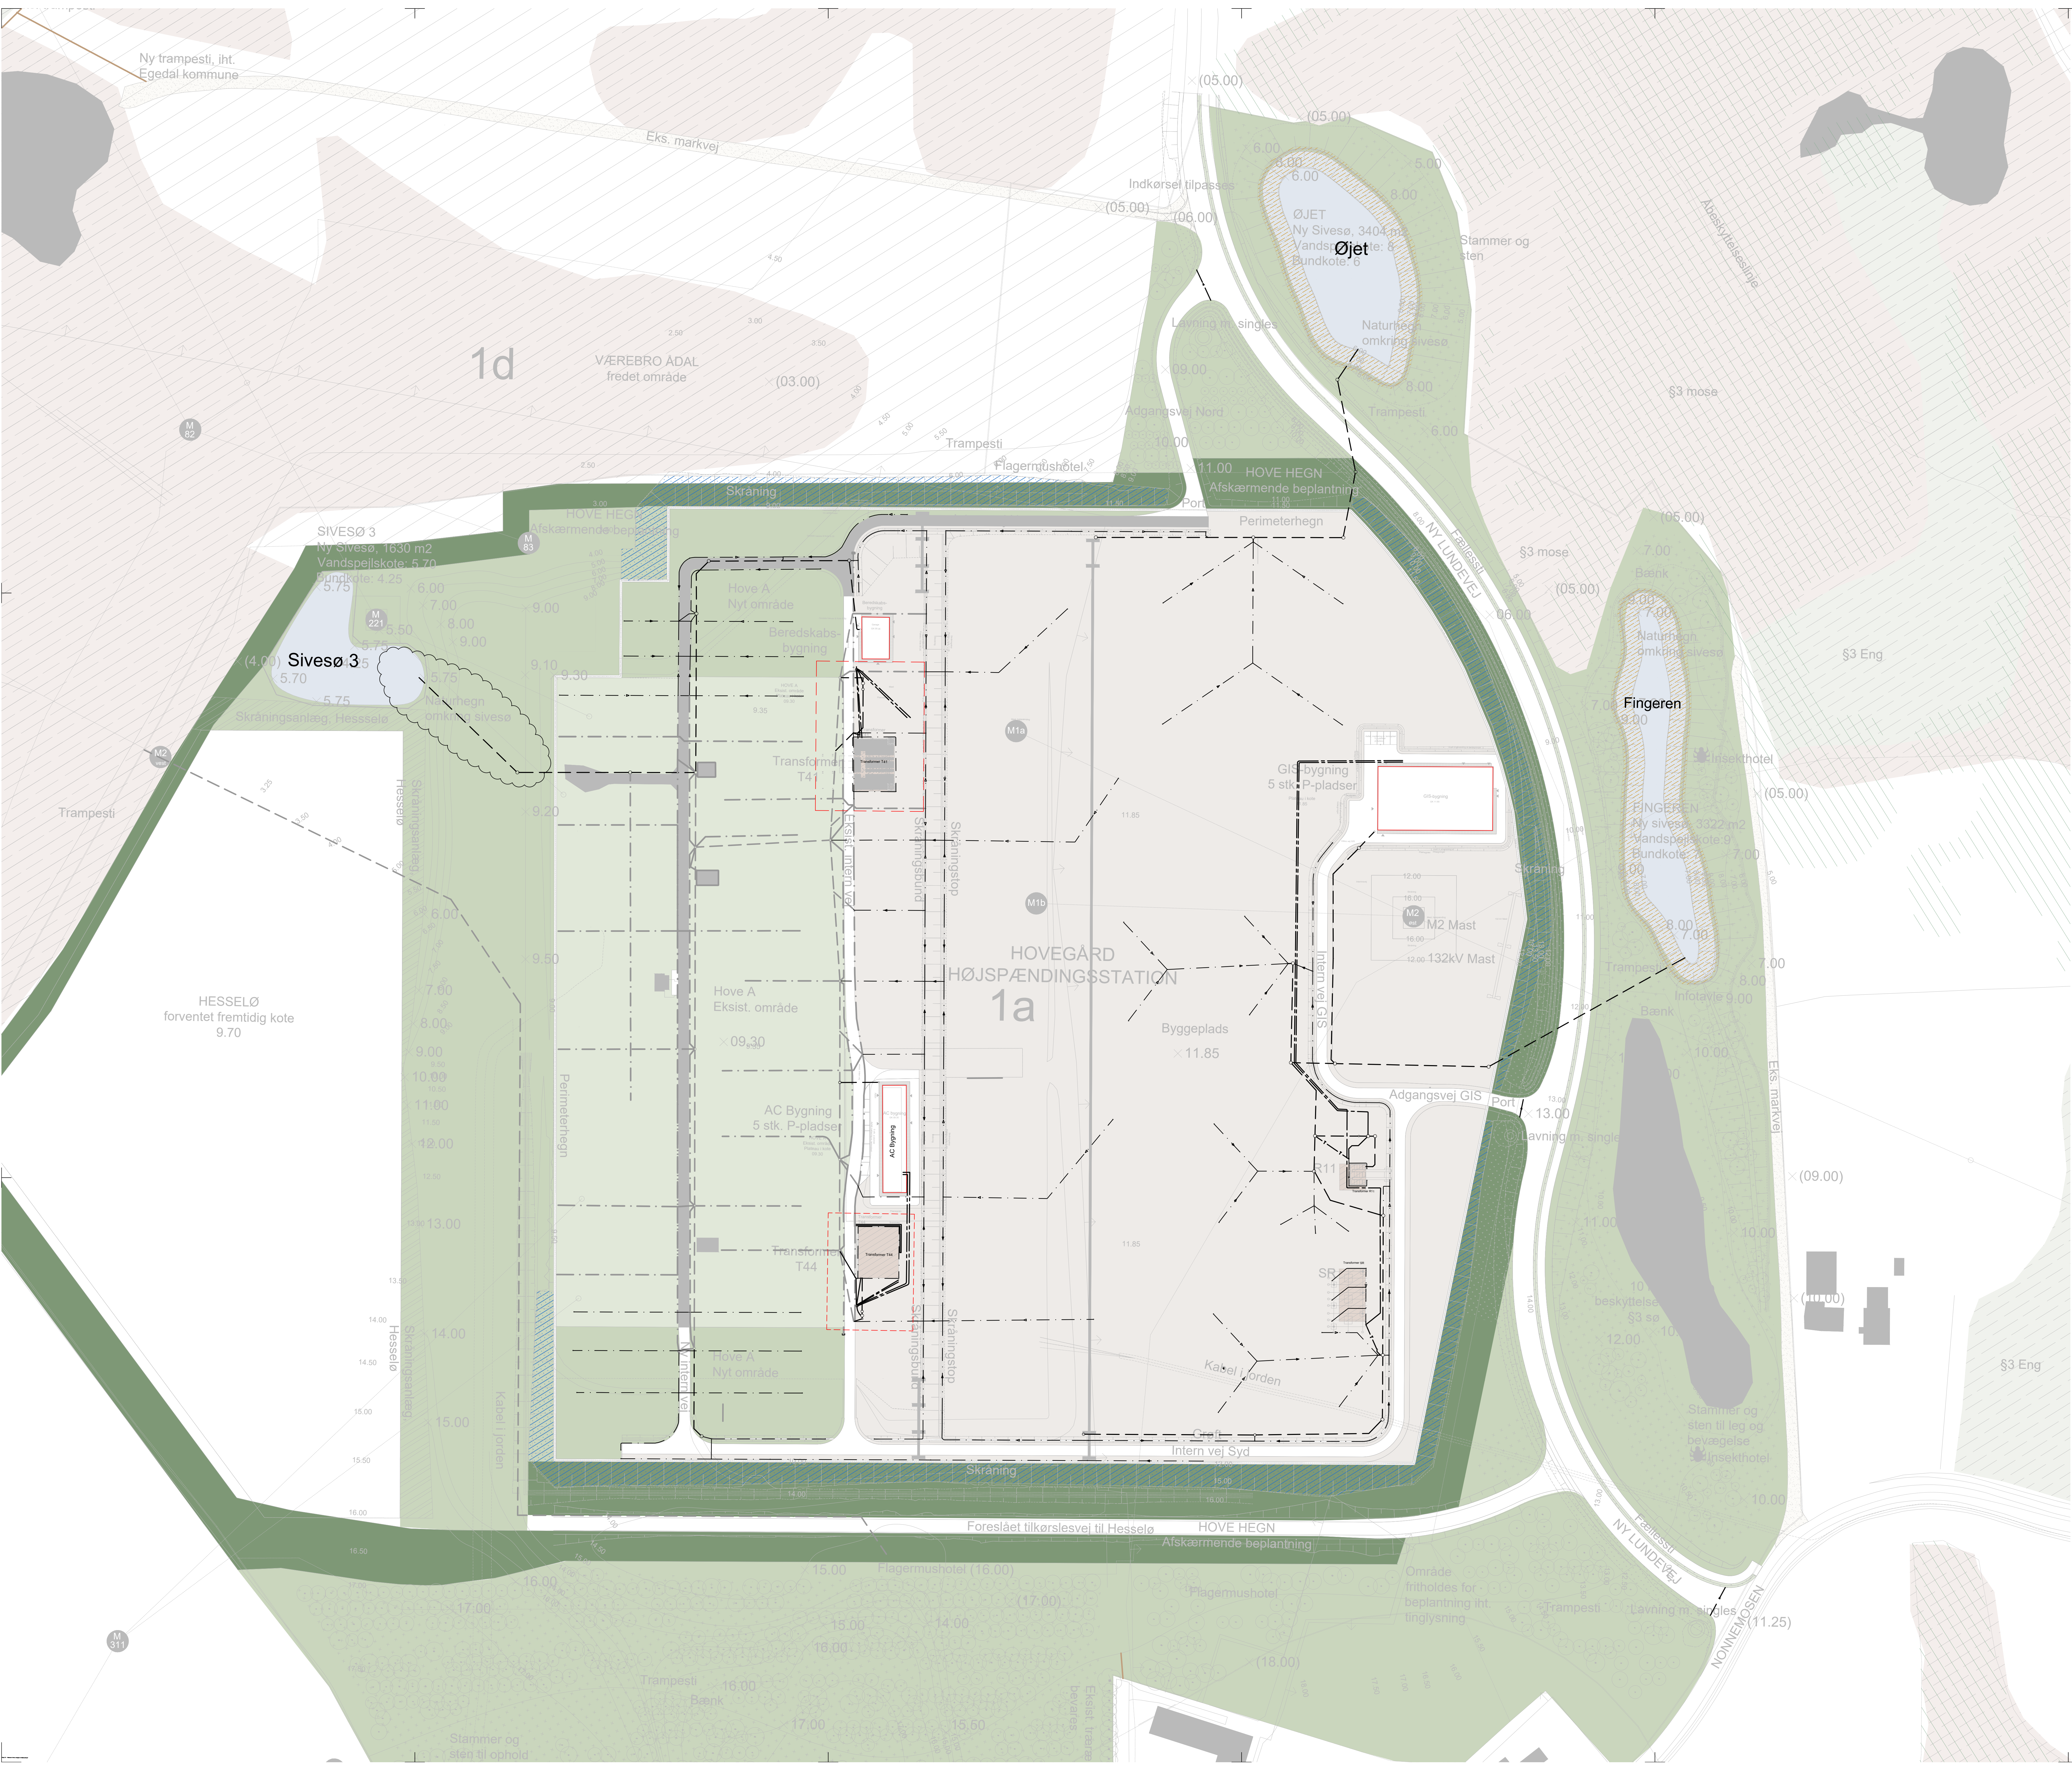

- SIGNATURER:**
- Regnvand
 - Drænelledning
 - Ekstet. Spildevand
 - Ekstet. Regnvand
 - Ekstet. Drænelledning
 - Ledninger fjernes
 - e50Trykledning
 - Trækrør
 - Linjedræn
 - Alfropning
 - Rørkote
 - 200 x 200 Kabelskab med ø1000 betongir
 - Omrids af Entreprise 3
 - Omrids af bygning BR, AC og GIS

TEGNINGSHENVISNING:



Kloakplan del 1 se tegn.: HVE_K19_LX_T500_H1_EST_N02
Kloakplan del 2 se tegn.: HVE_K19_LX_T500_H1_EST_N03
Kloakplan del 3 se tegn.: HVE_K19_LX_T500_H1_EST_N04

NOTE:

Drænbrønde med riste udføres med kuppelriste hævet 25 cm over græfters bund, for at afvande grøfter i tilfælde overbelastning af grøft og drænsystem.

Tilfyldning over drænelledninger udføres med drængrus indtil 100 mm. under terræn. Herefter afsluttes med f.eks. 100 mm. muld eller øvrig afslutning/belægning der er planlagt med.

Nærværende tegning er udarbejdet til entrepriser 1, men vedlagt entrepriser 2 for orientering om bygningsernes indbyrdes placering.

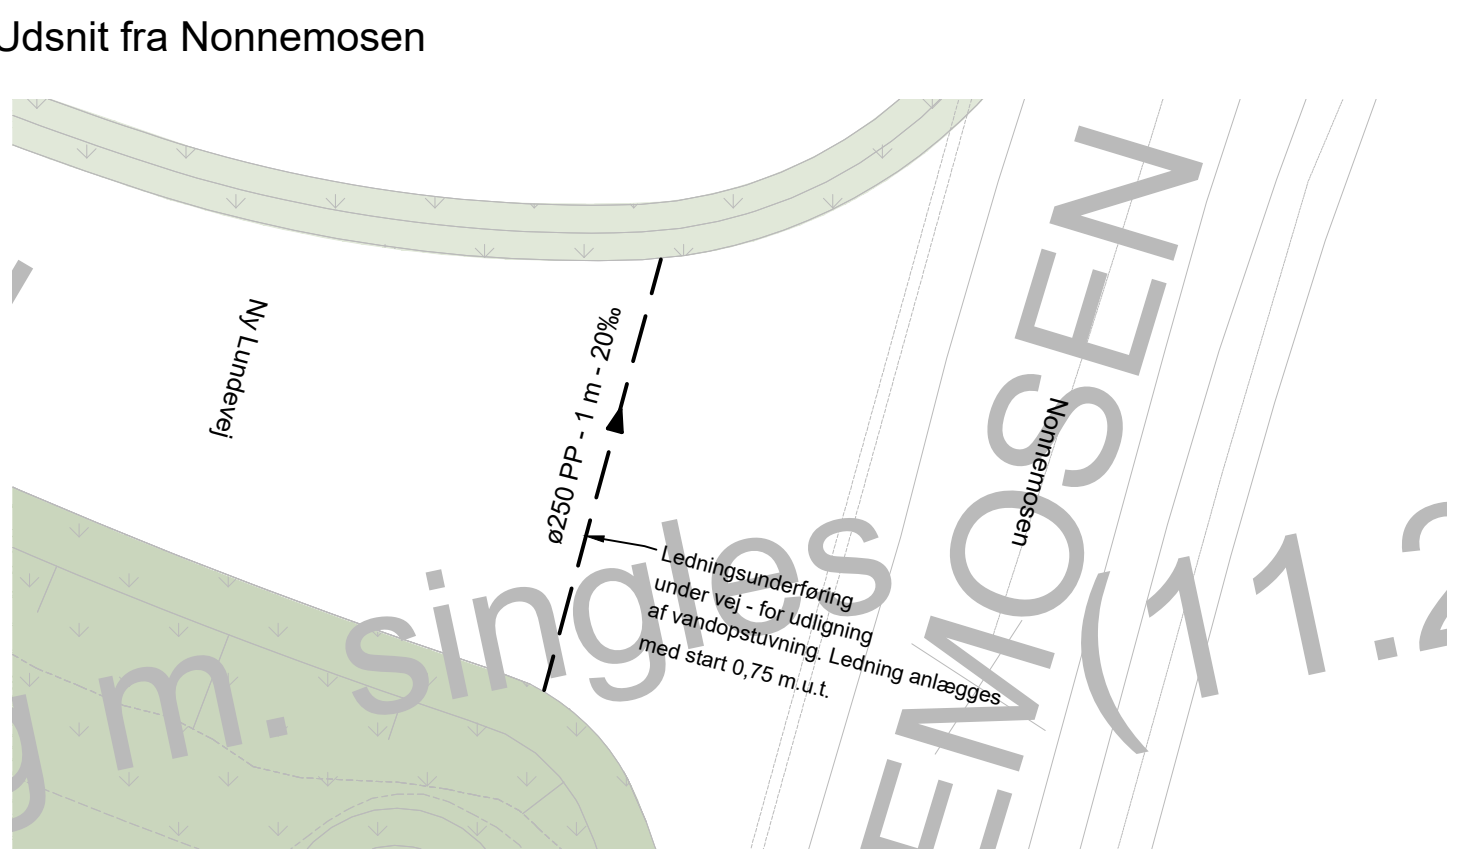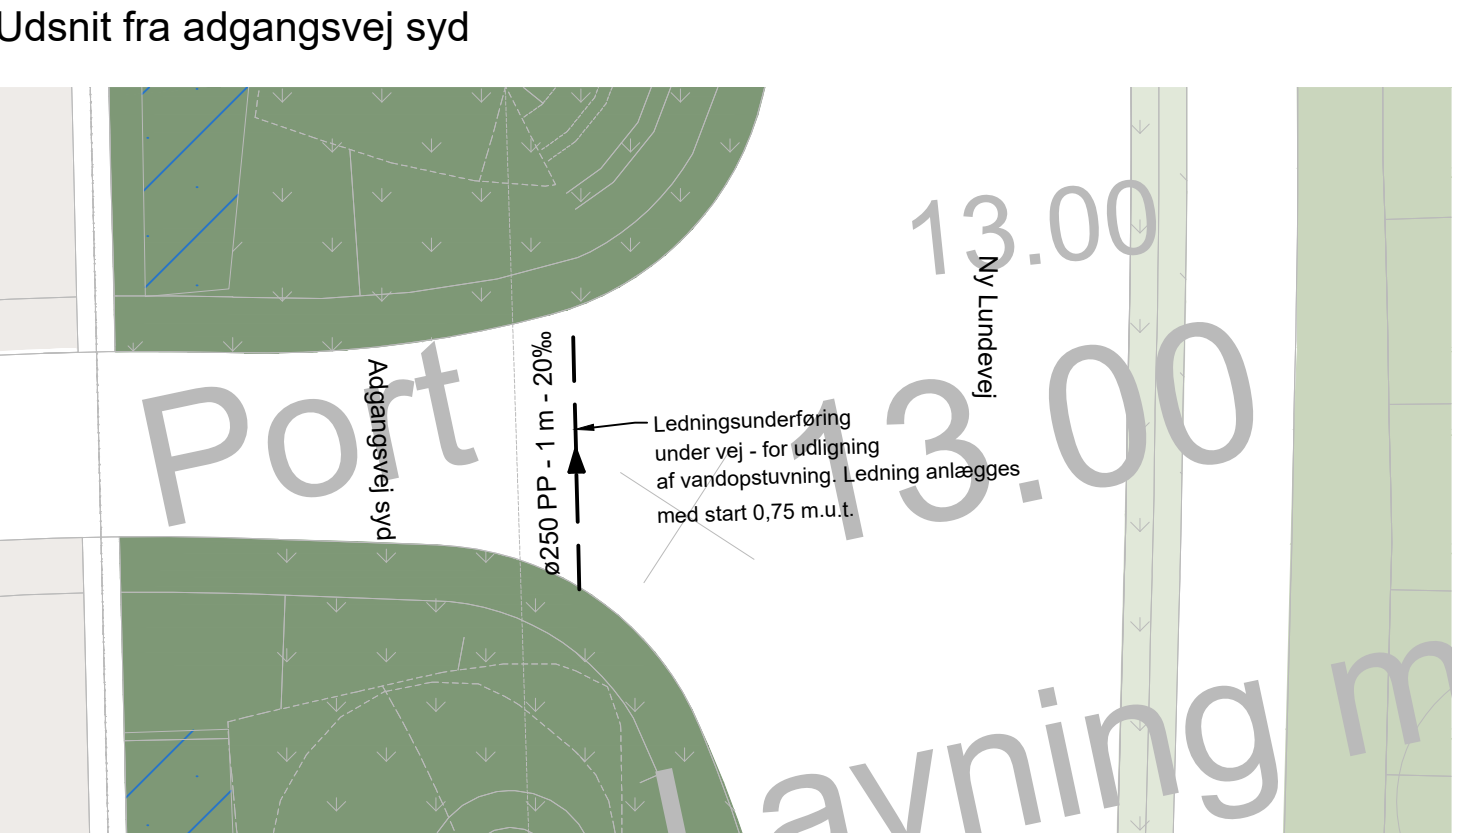

HVE_K19_LX_T500_H1_EST_N01

Dato: 2025-12-12		Ændringer til revisioner:		DK13J
Rev.	Dato	Emne	Sign.	
Udbudsprojekt				
Sag: Hovegårdprojekterne		Sveco AS Ostergade 41 2300 København S Tlf: +45 7225 7207 Mail: info@sveco.dk		
ENERGINET		SWECO 		
HVE_K19_LX_T500_H1_EST_N01				
Adresse: Hove Transformationsstation, 2765 Smerum		Mål: 1: 750		
Disciplin: Anlæg		Dato: 2025-09-05		
Emne: Oversigtsplan - kloak		Tegnet: DKA119		
Energinet: Torne Kjaersvej 55 DK-7000 Fredericia E-mail: info@energinet.dk Tlf: +45 70102244		Godkendt af: DK13J		