



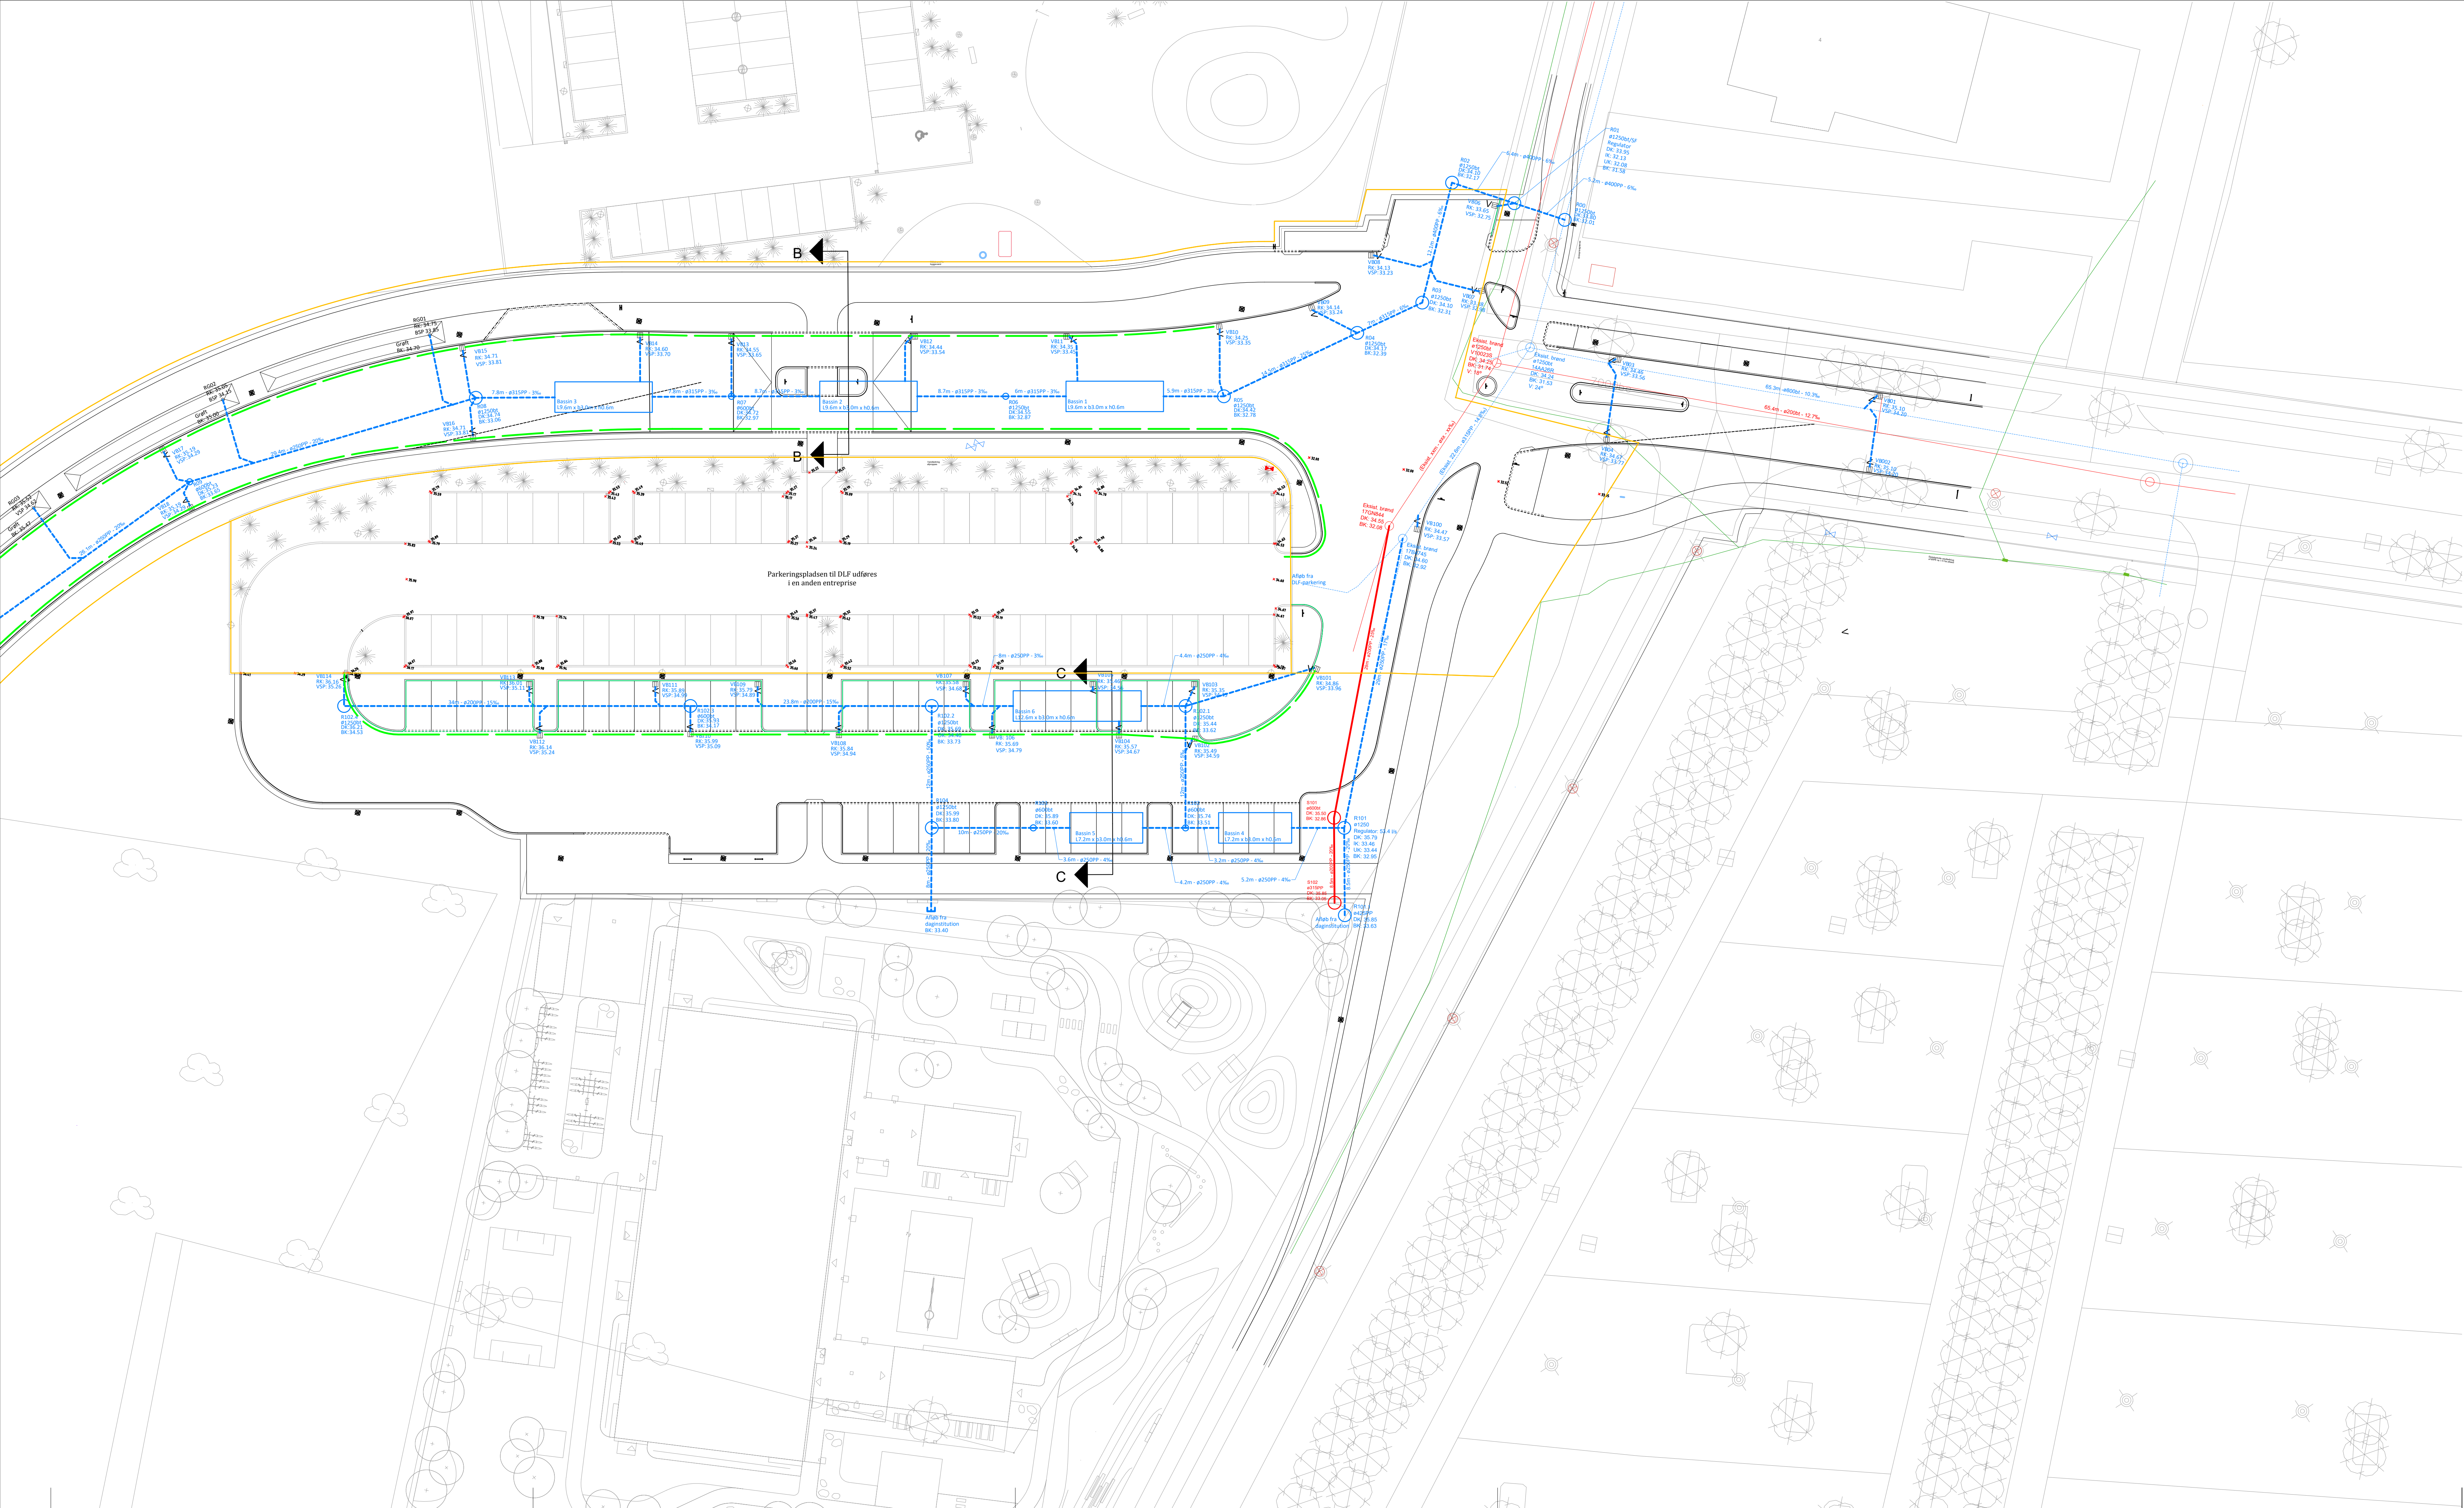

- Signaturforklaring**
- Vejmatrikel
 - Stationeringslinje
 - CL Kærebane
 - Entreprisegrænse
 - Kærebaneant
 - Dykket kantsten
 - Proj. Spildevandsledning
 - Ekst. Spildevandsledning
 - Proj. Regnvandsledning
 - Ekst. Regnvandsledning
 - Proj. Drænlledning
 - Ledningsfeld
 - Dimension i millimeter
 - Centerafstand
 - ø315mm vejbrønd med vandlås
 - Proj. ø1250mm brønd
 - Ekst. ø1250mm brønd
 - Proj. ø600mm brønd
 - Ekst. ø600mm brønd
 - DK: Dækselkote
 - BK: Bundkote
 - IK: Indikationskote
 - UK: Udlobskote
 - RK: Riskote
 - VSP: Vandspejlskote

Noter:
Alle mål er i meter medmindre andet er angivet.
Koter er i meter.
Tracé for el og fiber er ikke vist jf. aftale

Referencer:
Betyggelsesplan:
IEKKB F3 TGrænseflade Daginstitution Dato: 2024.11.29
IEKKB F3 TGrænseflade DLF
IEKKB F3 TGrænseflade Parkeringsplads

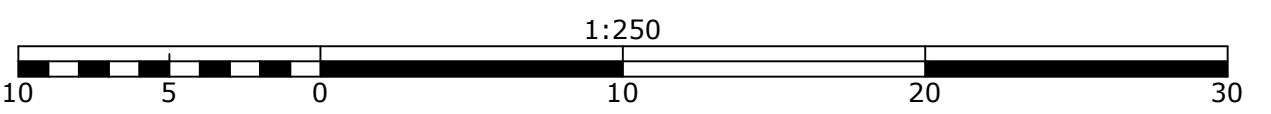

Foreløbigt tryk - Ej til udførelse		14-04-2025	
		Klima, natur og miljø Dronning Dagmars Vej 200 3650 Ølstykke	
		LINQ Trafikrådgivning ApS Egebakvej 98 2850 Nørsum www.linqtrafik.dk	
		Dines Jørgensen og Co A/S Kirsebær Alle 9-11 3400 Hillerød www.dj-co.dk	
Kildedal Bakke Kote- og afvandsplan St. 0 - St. 210	Projektor: 23185	Fasebetegnelse: Mynd.projekt	Date: 10/01-2025
	Projekteret / tegnet: LC/KDB	Kontrolleret: LC	Godkendt: LC
Kongebakken Kongesåsen	Målforhold: 1:250	Bygherrens ansvarlige:	
	Tegningsformat: 1160 X 594 mm	Tegningsnr.: 8-1	