


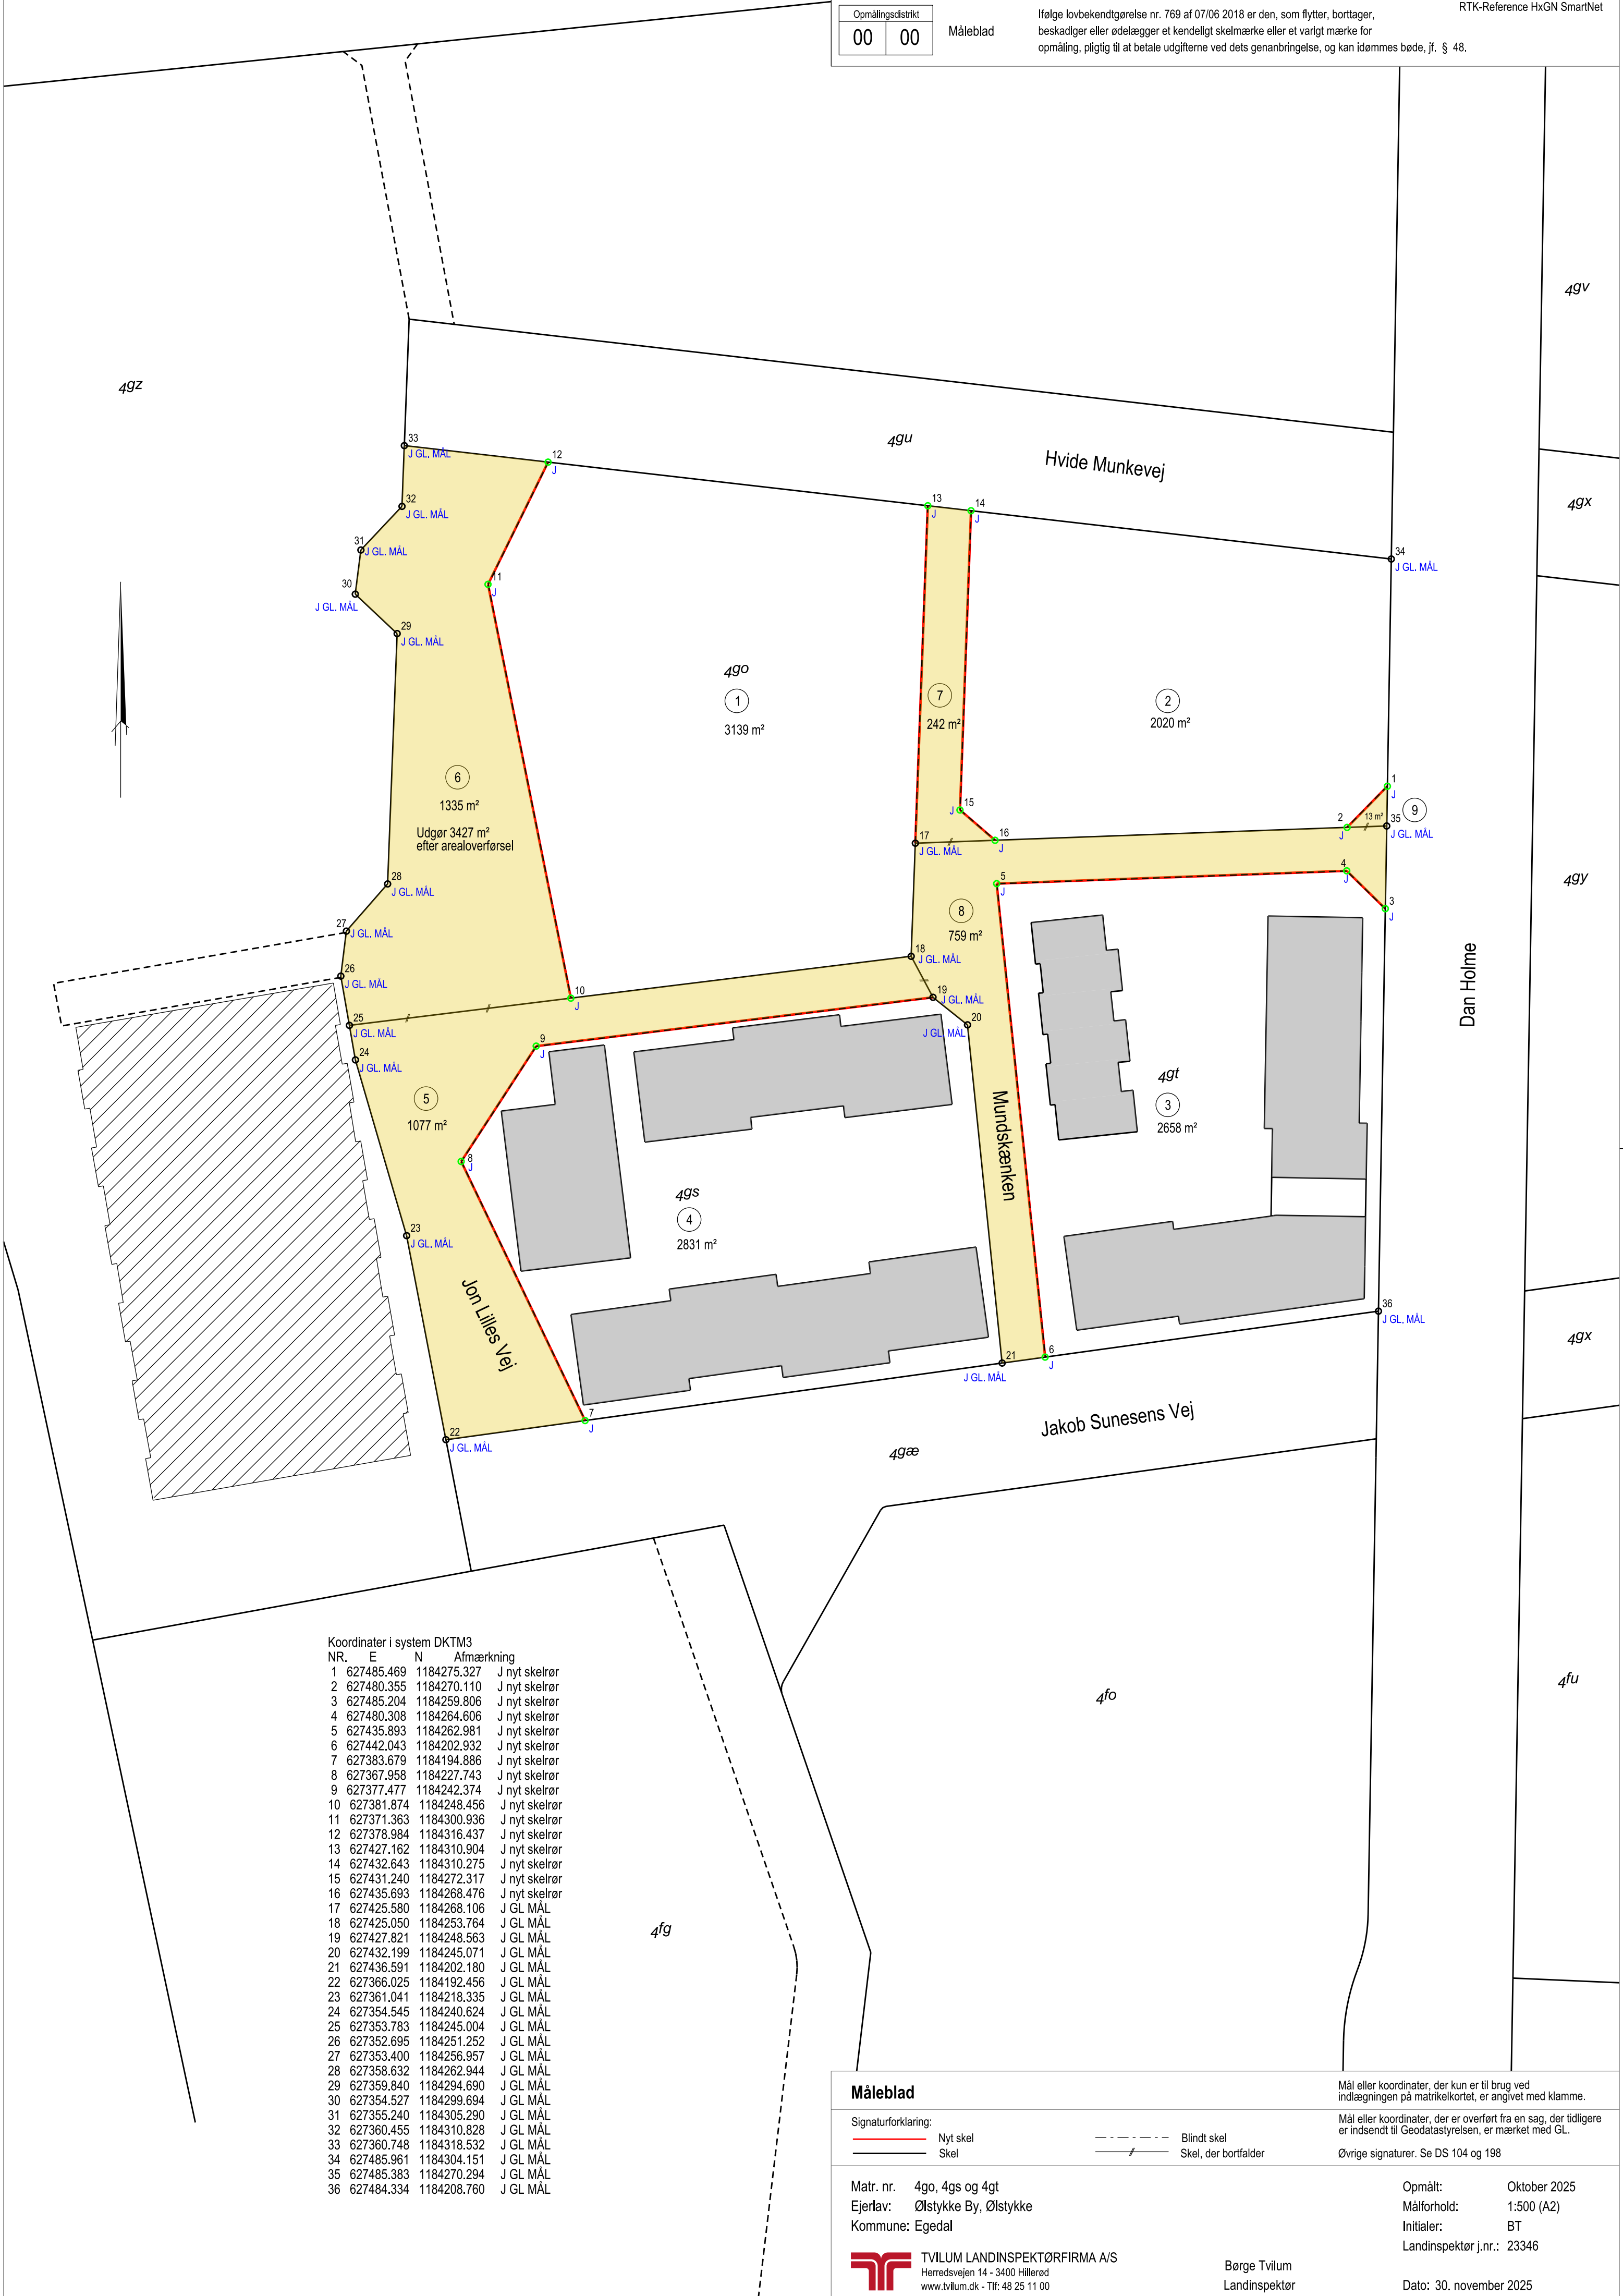

Koordinater i system DKTM3			
NR.	E	N	Afmærkning
1	627485.469	1184275.327	J nyt skelrør
2	627480.355	1184270.110	J nyt skelrør
3	627485.204	1184259.806	J nyt skelrør
4	627480.308	1184264.606	J nyt skelrør
5	627435.893	1184262.981	J nyt skelrør
6	627442.043	1184202.932	J nyt skelrør
7	627383.679	1184194.886	J nyt skelrør
8	627367.958	1184227.743	J nyt skelrør
9	627377.477	1184242.374	J nyt skelrør
10	627381.874	1184248.456	J nyt skelrør
11	627371.363	1184300.936	J nyt skelrør
12	627378.984	1184316.437	J nyt skelrør
13	627427.162	1184310.904	J nyt skelrør
14	627432.643	1184310.275	J nyt skelrør
15	627431.240	1184272.317	J nyt skelrør
16	627435.693	1184268.476	J nyt skelrør
17	627425.580	1184268.106	J GL MÅL
18	627425.050	1184253.764	J GL MÅL
19	627427.821	1184248.563	J GL MÅL
20	627432.199	1184245.071	J GL MÅL
21	627436.591	1184202.180	J GL MÅL
22	627366.025	1184192.456	J GL MÅL
23	627361.041	1184218.335	J GL MÅL
24	627354.545	1184240.624	J GL MÅL
25	627353.783	1184245.004	J GL MÅL
26	627352.695	1184251.252	J GL MÅL
27	627353.400	1184256.957	J GL MÅL
28	627358.632	1184262.944	J GL MÅL
29	627359.840	1184294.690	J GL MÅL
30	627354.527	1184299.694	J GL MÅL
31	627355.240	1184305.290	J GL MÅL
32	627360.455	1184310.828	J GL MÅL
33	627360.748	1184318.532	J GL MÅL
34	627485.961	1184304.151	J GL MÅL
35	627485.383	1184270.294	J GL MÅL
36	627484.334	1184208.760	J GL MÅL

Måleblad

Signaturforklaring:

Nyt skel
Skel

Blindt skel
Skel, der bortfalder

Mål eller koordinater, der kun er til brug ved indlægningen på matrikelkortet, er angivet med klamme.

Mål eller koordinater, der er overført fra en sag, der tidligere er indsendt til Geodatastyrelsen, er mærket med GL.

Øvrige signaturer. Se DS 104 og 198

Matr. nr. 4go, 4gs og 4gt
Ejerlav: Ølstykke By, Ølstykke
Kommune: Egedal

Opmålt: Oktober 2025
Målforhold: 1:500 (A2)
Initialer: BT
Landinspektør j.nr.: 23346

TVILUM LANDINSPEKTØRFIRMA A/S
Herredsvejen 14 - 3400 Hillerød
www.tvilum.dk - Tlf: 48 25 11 00

Børge Tvilum
Landinspektør

Dato: 30. november 2025