

HOVEGÅRDPROJEKTERNE

BILAG 2.17


Eksisterende forhold, ledningsplan - oversigtsplan

Tonne Kjærvej 65
7000 Fredericia
Tel. +45 70 10 22 44
Fax +45 76 24 51 80

info@energinet.dk
www.energinet.dk
cvr-nr. 28 98 06 71

Bilag 2.17

Eksisterende forhold,
Ledningsplan - Oversigtsplan

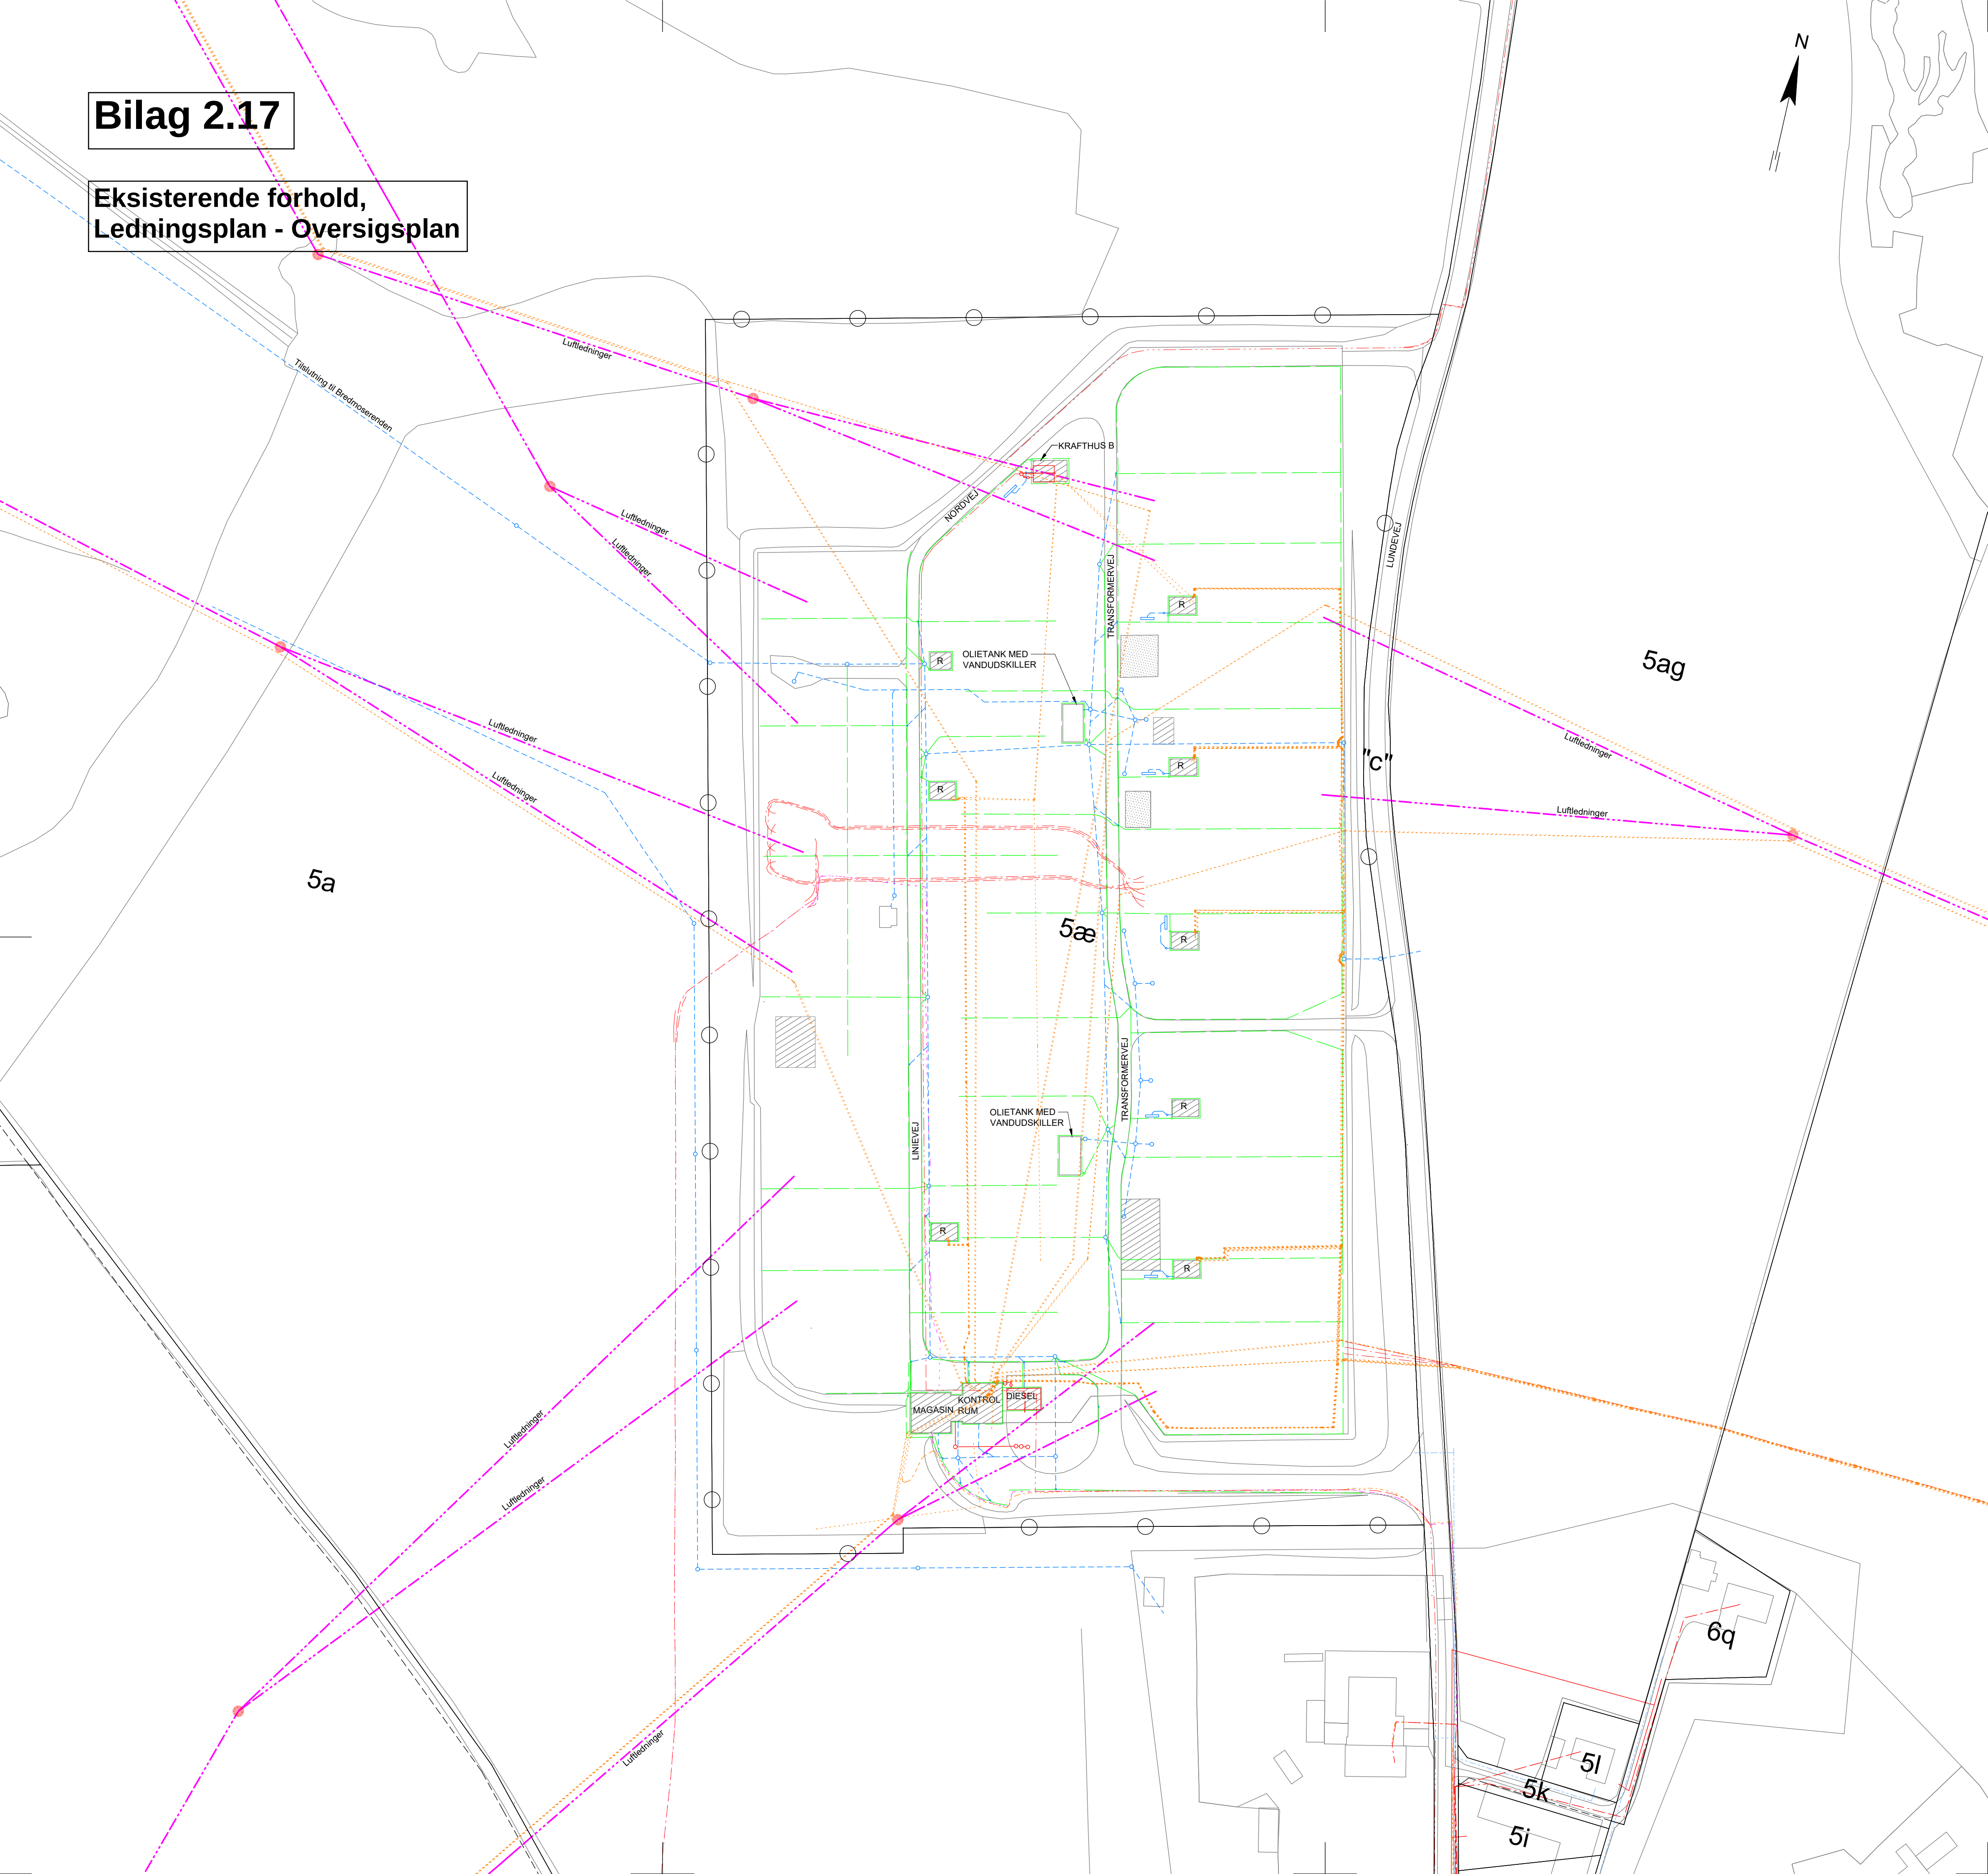


SIGNATUR:

- Spildevand
- Regnvand
- Drænvand
- Vandledning
- Lysledning
- Tele
- Lavspænding
- Højspænding
- Højspænding, luftledning

- Skel
- Hegn
- El mast
- Faskine

NOTE:

Grundkort er vist nedtonet.
Landskoordinater er i DKTM.
Højde kurver i DVR90.
Der er kun vist de fundamenter, der fremgår af grundkøtet.
Eksisterende ledninger angivet på nærværende tegning er hentet gennem en lersøgning foretaget d.22.12.2020 og refererer til LER-nr. 1931888.
Der gøres opmærksom på at placeringen af eksisterende ledninger er behæftet med usikkerheder, og at placeringen kun er at betragte som vejledende, hvorfor entreprenøren selv skal indhente oplysninger fra enkelte ledningsejere.
Der gøres opmærksom på at tegningerne er baseret på pdf grundlag, og at placeringen af eksisterende ledninger og brønde skal verificeres i henhold til opmålinger.

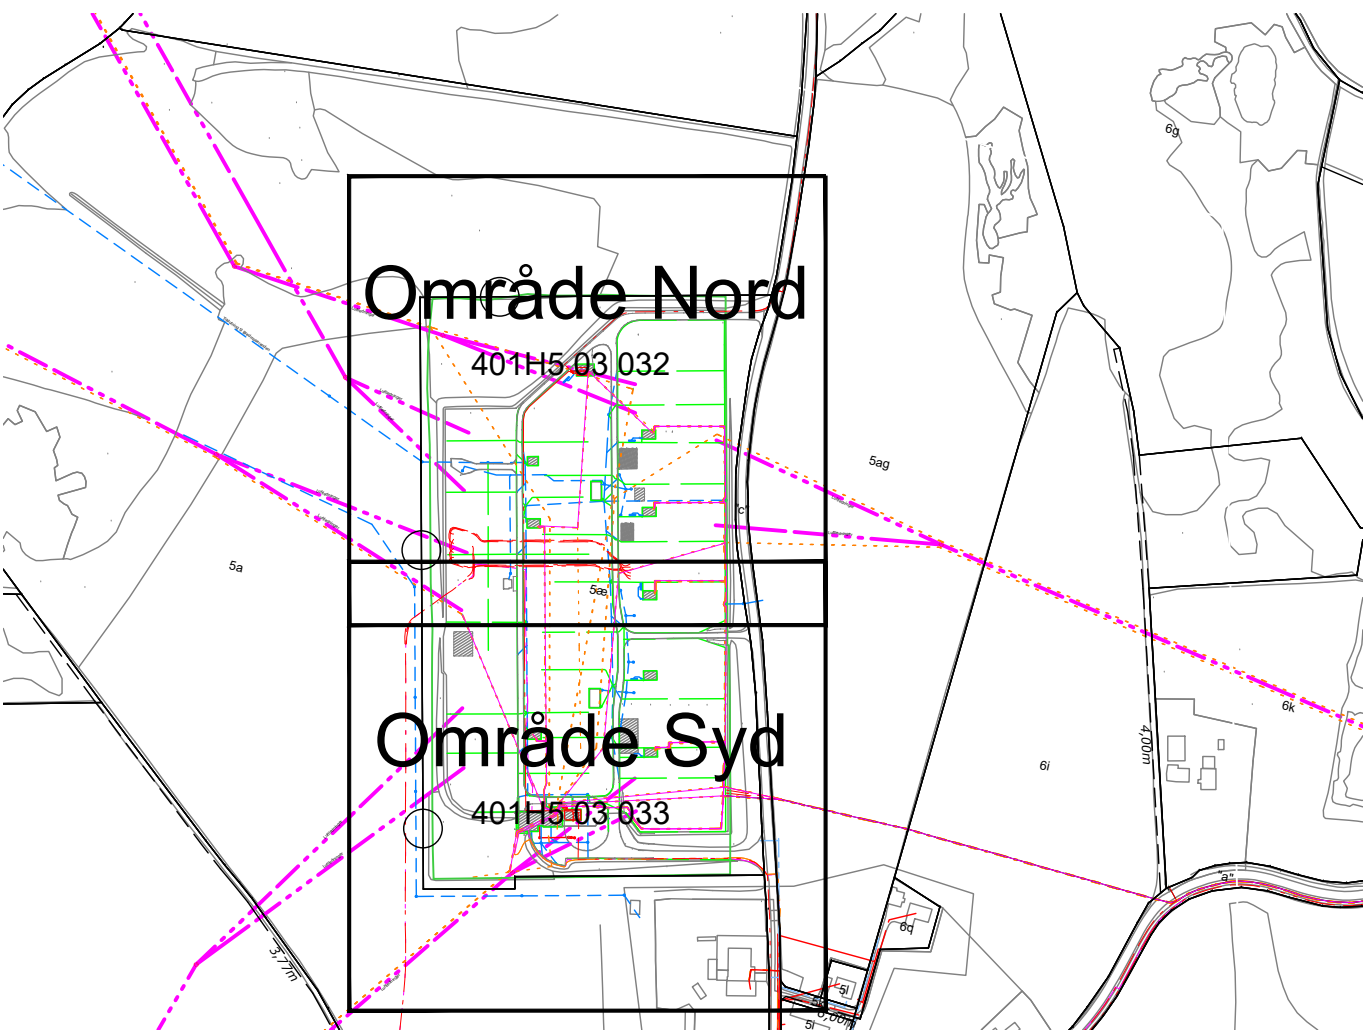

Rev.			
ENERGINET		401H5 03 031	
Eksisterende forhold		Mål	1:1000
Ledningsplan - Oversigtsplan		Dato	2021-06-04
401H5 03 031		Tegnet	MAST
Energinet Tårns Ejerservice ApS, DK-7000 Fredericia, E-mail: info@energinet.dk, Tlf: +45 7010 2344, Fax: +45 7024 5180		Godkendt af JESU	