


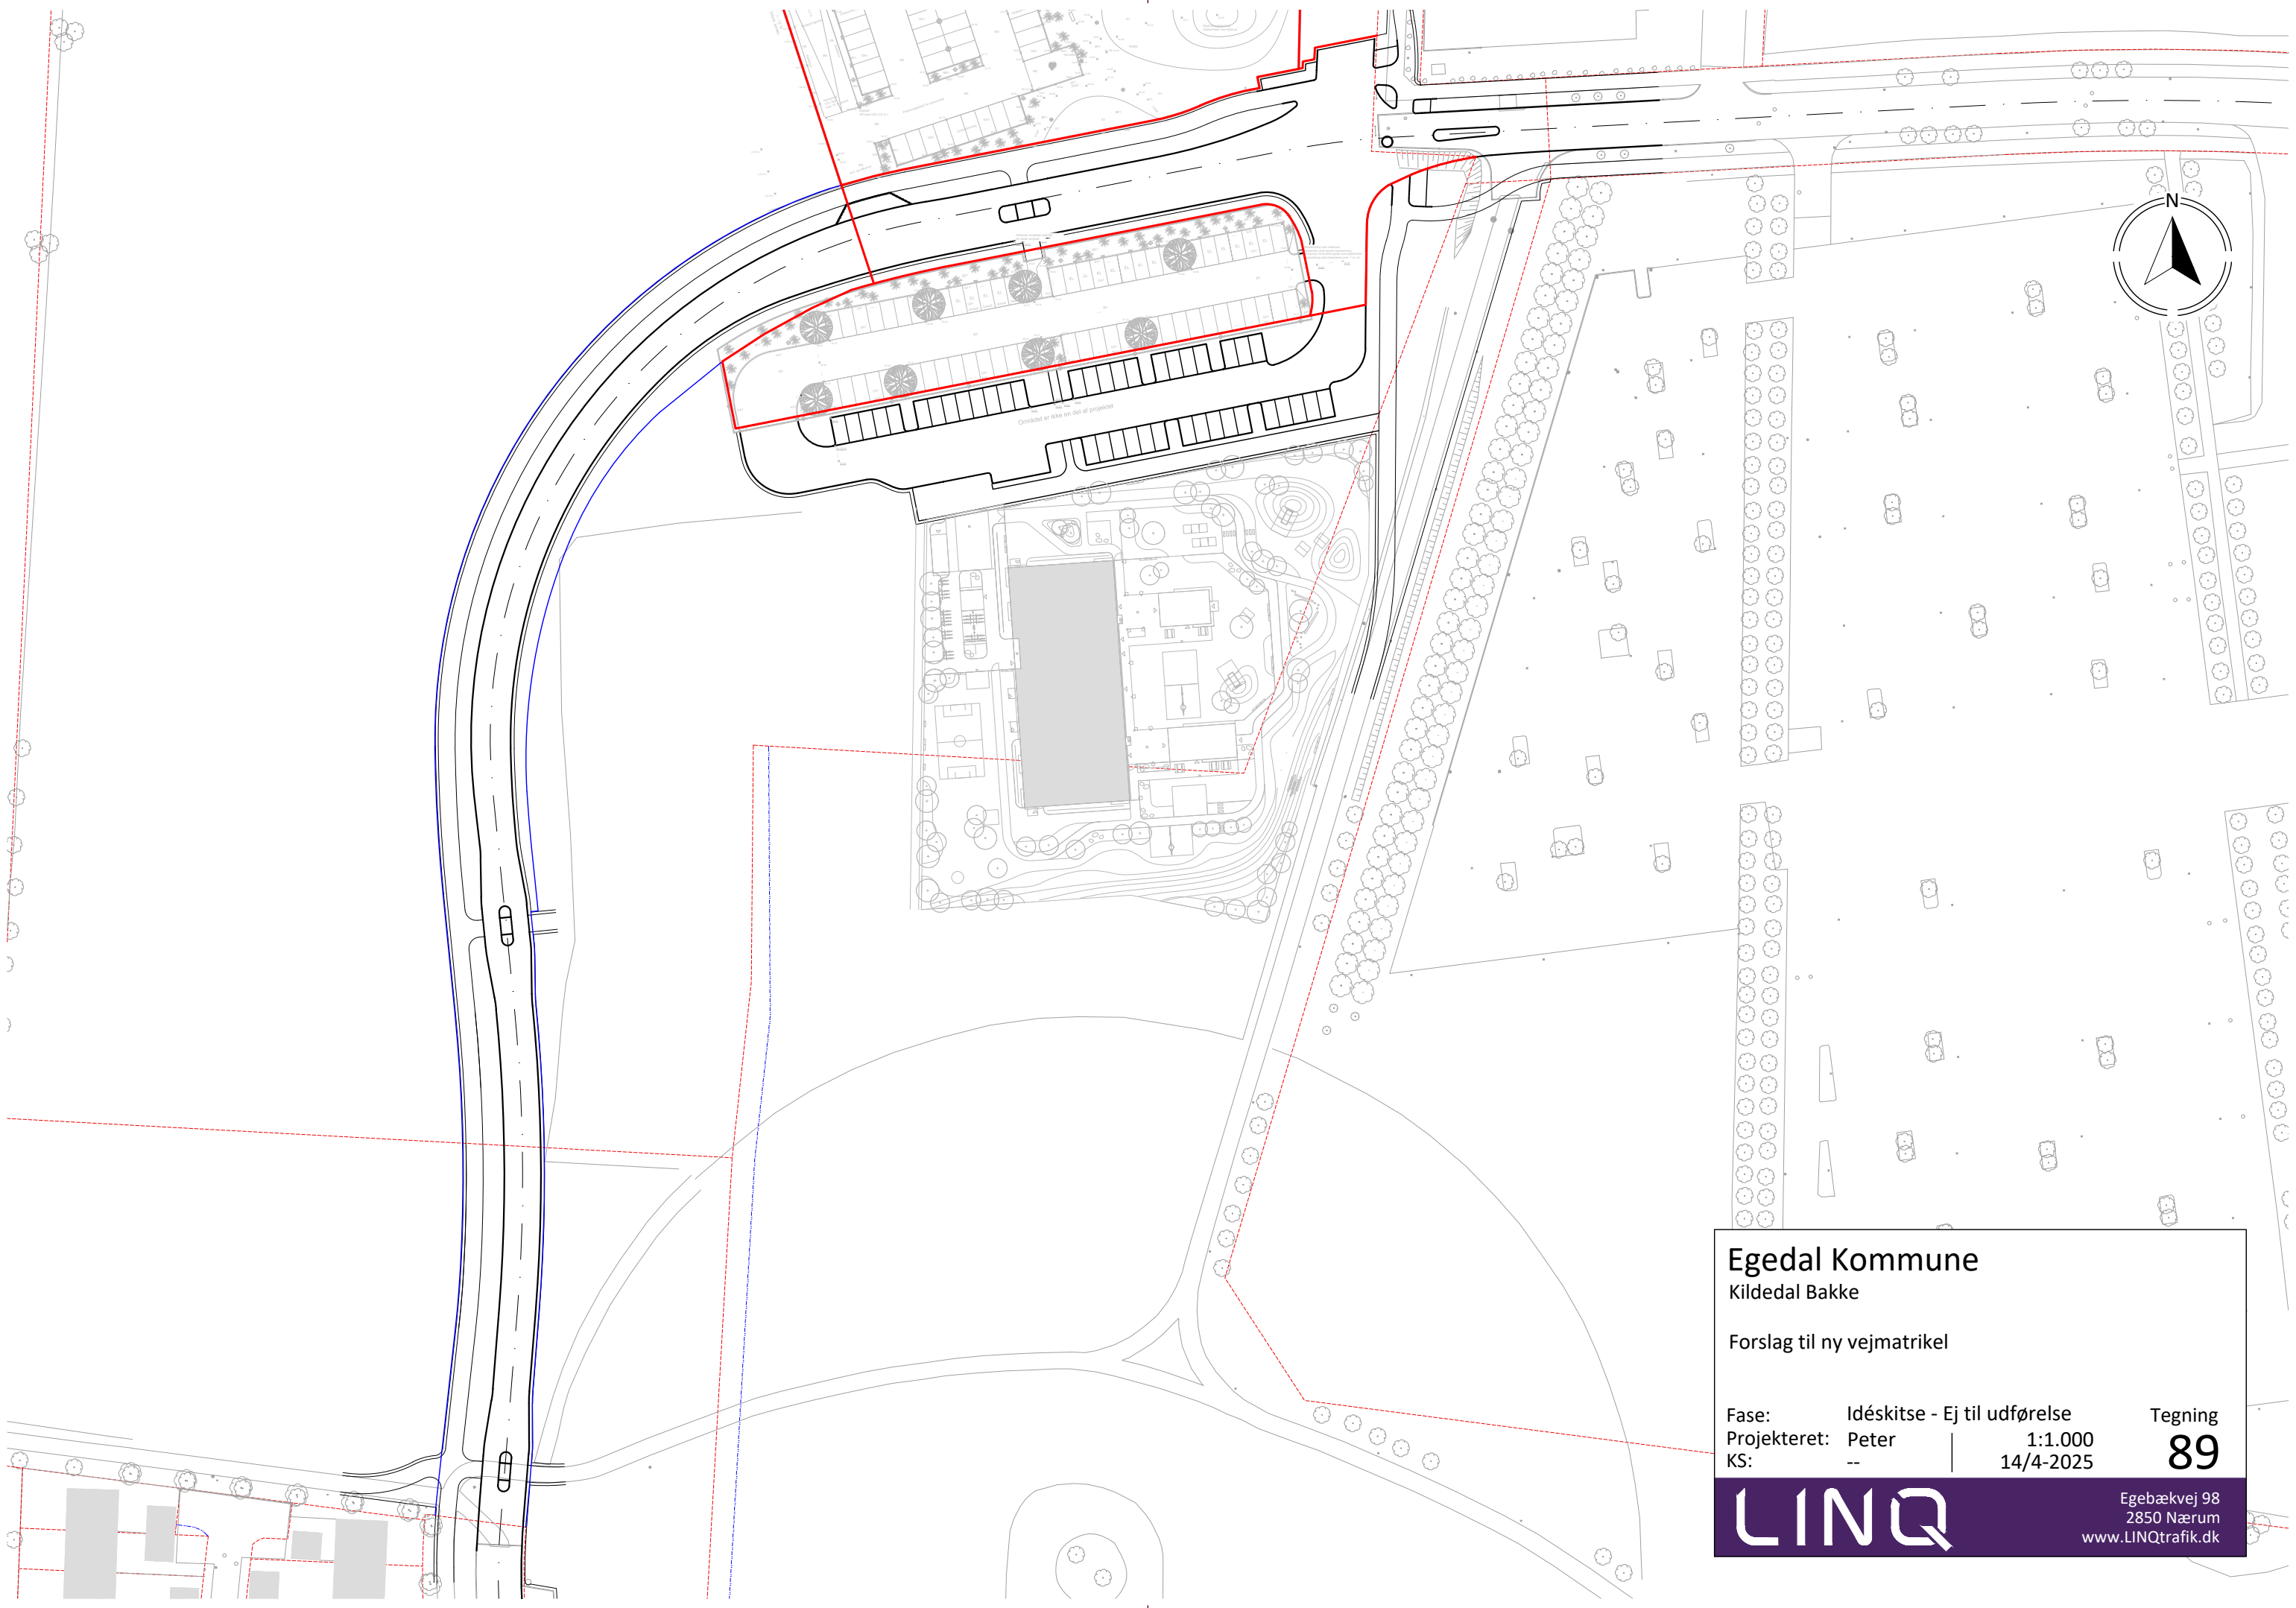

Egedal Kommune

Kildedal Bakke

Forslag til ny vejmatrikel

Fase:	Idéskitse - Ej til udførelse	Tegning
Projekteret:	Peter	1:1.000
KS:	--	14/4-2025

LINQ

Egebækvej 98
2850 Nærum
www.LINQtrafik.dk

Tegning

89