


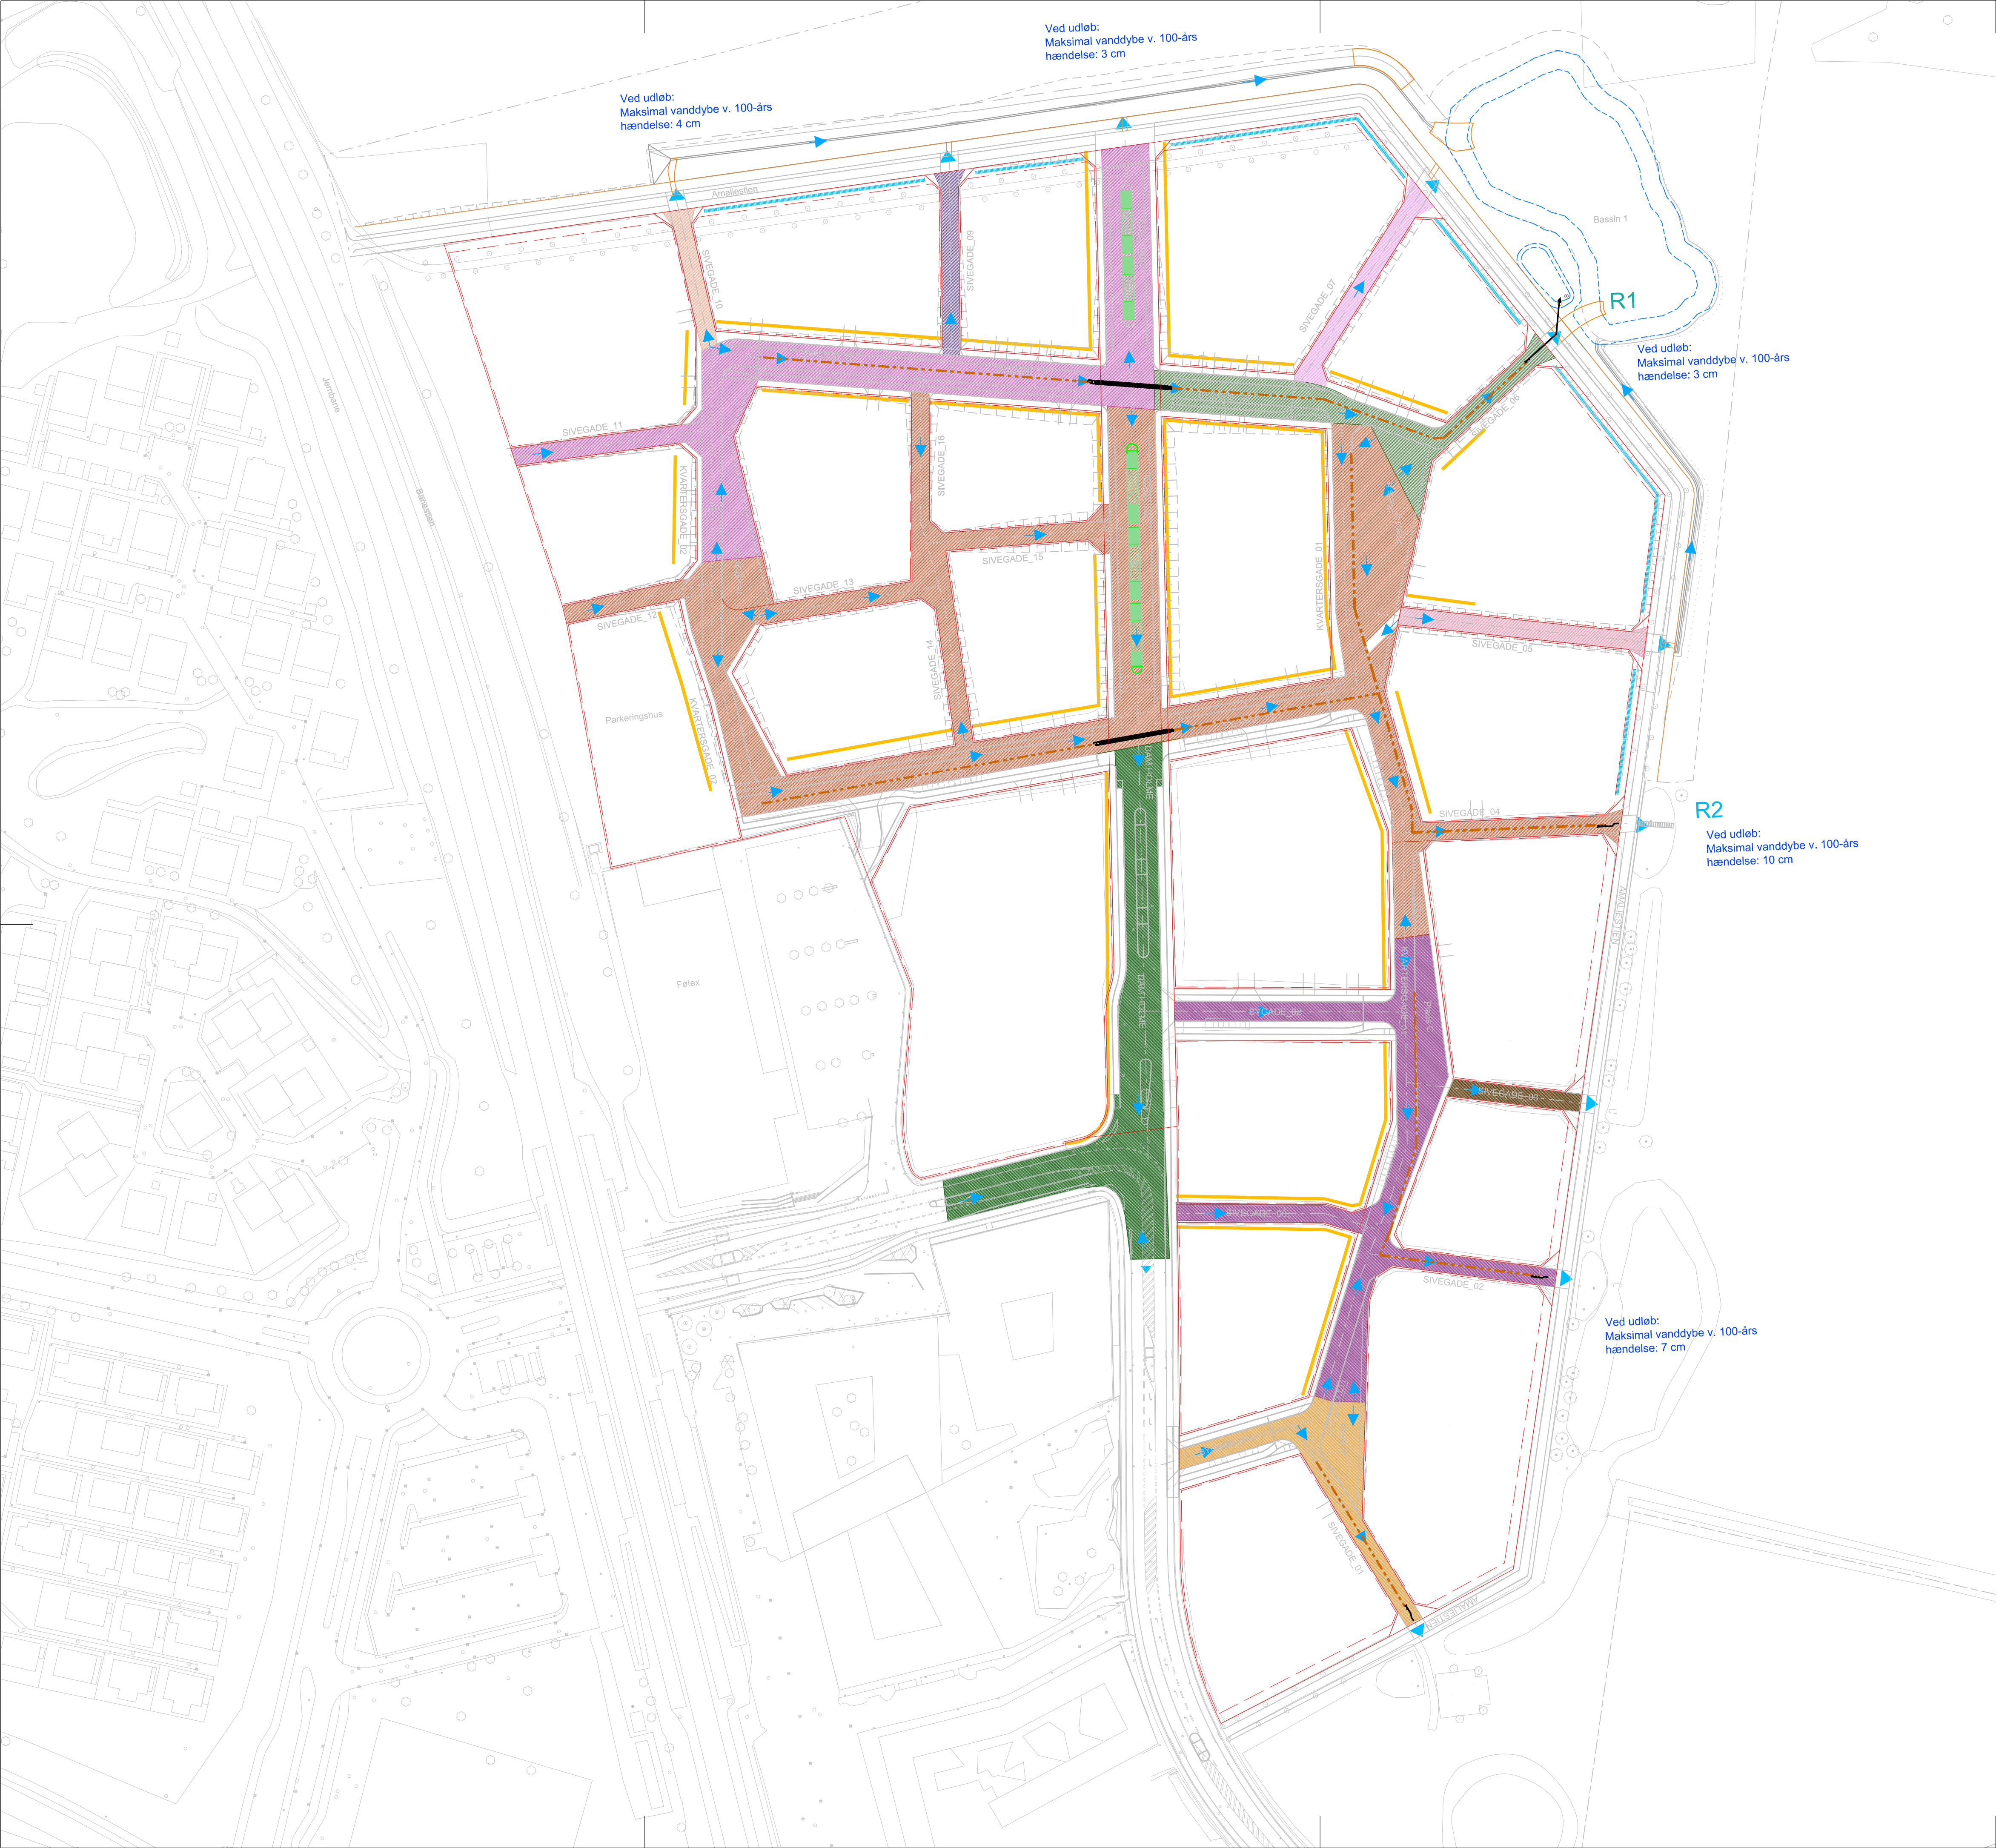

Note:

Regnvand fra vejareal afvandes på vejen i lavpunkt. I fase 1 og 2 suppleres de viste strækninger med linjedræn

Oplandene er principielle. Oplandene omfatter også af til stødende fortovs arealer samt 0,5 yderste meter af byggegrundene

Signaturer, Projekteret anlæg fase 2:

— Projekteret linieafvanding, fase 2

— Specialløsning ved tilslutninger af linieafvanding, se detaljer tegninger

Signaturer, Skybrud

→ Retning, afstrømning

R2 R1, R2 Rensebassiner

..... Afvanding direkt mod sti /grøft

— Afvanding fra matrikel

Skraverede felter Oplande ved skybrud

C	Diverse tilretning	GLST	PEMB	11.05.2020
Rev.	Beværelse	Rev.kontrol	Kontrol	Dato

Egedal Kommune

Dronnings Dagmars Vej 200
3650 Ølstykke
Telefon: 72 59 60 00
E-mail: kommune@egekom.dk

Projekt
Egedal by, Stationsområdet - Byggemodning

Vandetsvej - afvandingsplan:
Oversigtsplan, skybrud

Projektor,
3691900054
Matrikelnr.
1:1000

Kotesystem
DVR90
Rev.
C

Date
10.02.2020

Projektfører
CMER

Projekteret
PEMB

Taget
GLST

Kontrol
GIHA

Godkendt
LBEN

ORBITON / WSP
Linnés Allé 2
DK - 2830 Taastrup

BOGL APS
Tranevej 16, 3. sal
DK - 2400 København NV

TEGN. NR.
EBEX_K28_H1_N.11_Skybrud

T:\Projects\3691900054 - Egedal Kommune - Byggemodning Egedal By Stationsom(GEO)01_EGEDAL_tegninger\Tegninger\EBEX_K28_H1_N.11_Skybrud.dgn
glt 15-05-2020 13:25:39