



## Bilag 7

 

- Grøft / wadi, V-format  
Bredde: 1,3m  
Dybde: 0,29m
- Interimsvej - ca. 3300 kvm  
Bredde : 6,50m
- Grus : ca. 1530 kvm  
Bredde variabel - fra Interimsvej kant til projekteret kantsten + 0,5m

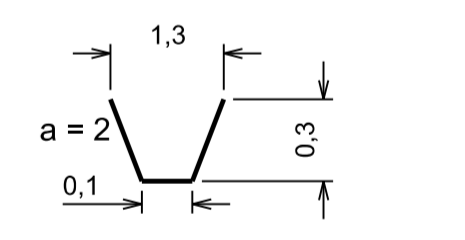


E			
D			
C			
B			
A			
REV.	DATO	ÆNDRING OMFATTER	LIDFØRT AF

Koordinater i DKTM3 Koter i DVR90

EYEHØJDE	IP Egedal ApS	SAG NR.	16331
EMNE	Dam Holmes forlængelse Interimsvej	TEGN. NR.	10

	DINES JØRGENSEN & CO. A/S RÅDGIVENDE INGENIØRER FRI	MA. 1:500
	<small>           HØRSHOLMVEJ 9-11            4100 HØRSHOLM            TLF. +45 29 08 98            WWW.DJ.CO.DK         </small>	<small>           HØRSHOLMVEJ 2            4100 HØRSHOLM            TLF. +45 29 08 98            WWW.DJ.CO.DK         </small>
		<small>           MA. 1:500            DATO 2024.06.10            UDSTYR LCKDB         </small>

Filnavn: Z:\01\_Sagsarkiv\2020\16331\16331 - Byggeområder af Landsbyen ved Egedal Station i Østykke-JF-Anlæg\01\_Tegning\CAD\DWG\16331-10\_Interimsvej.dwg

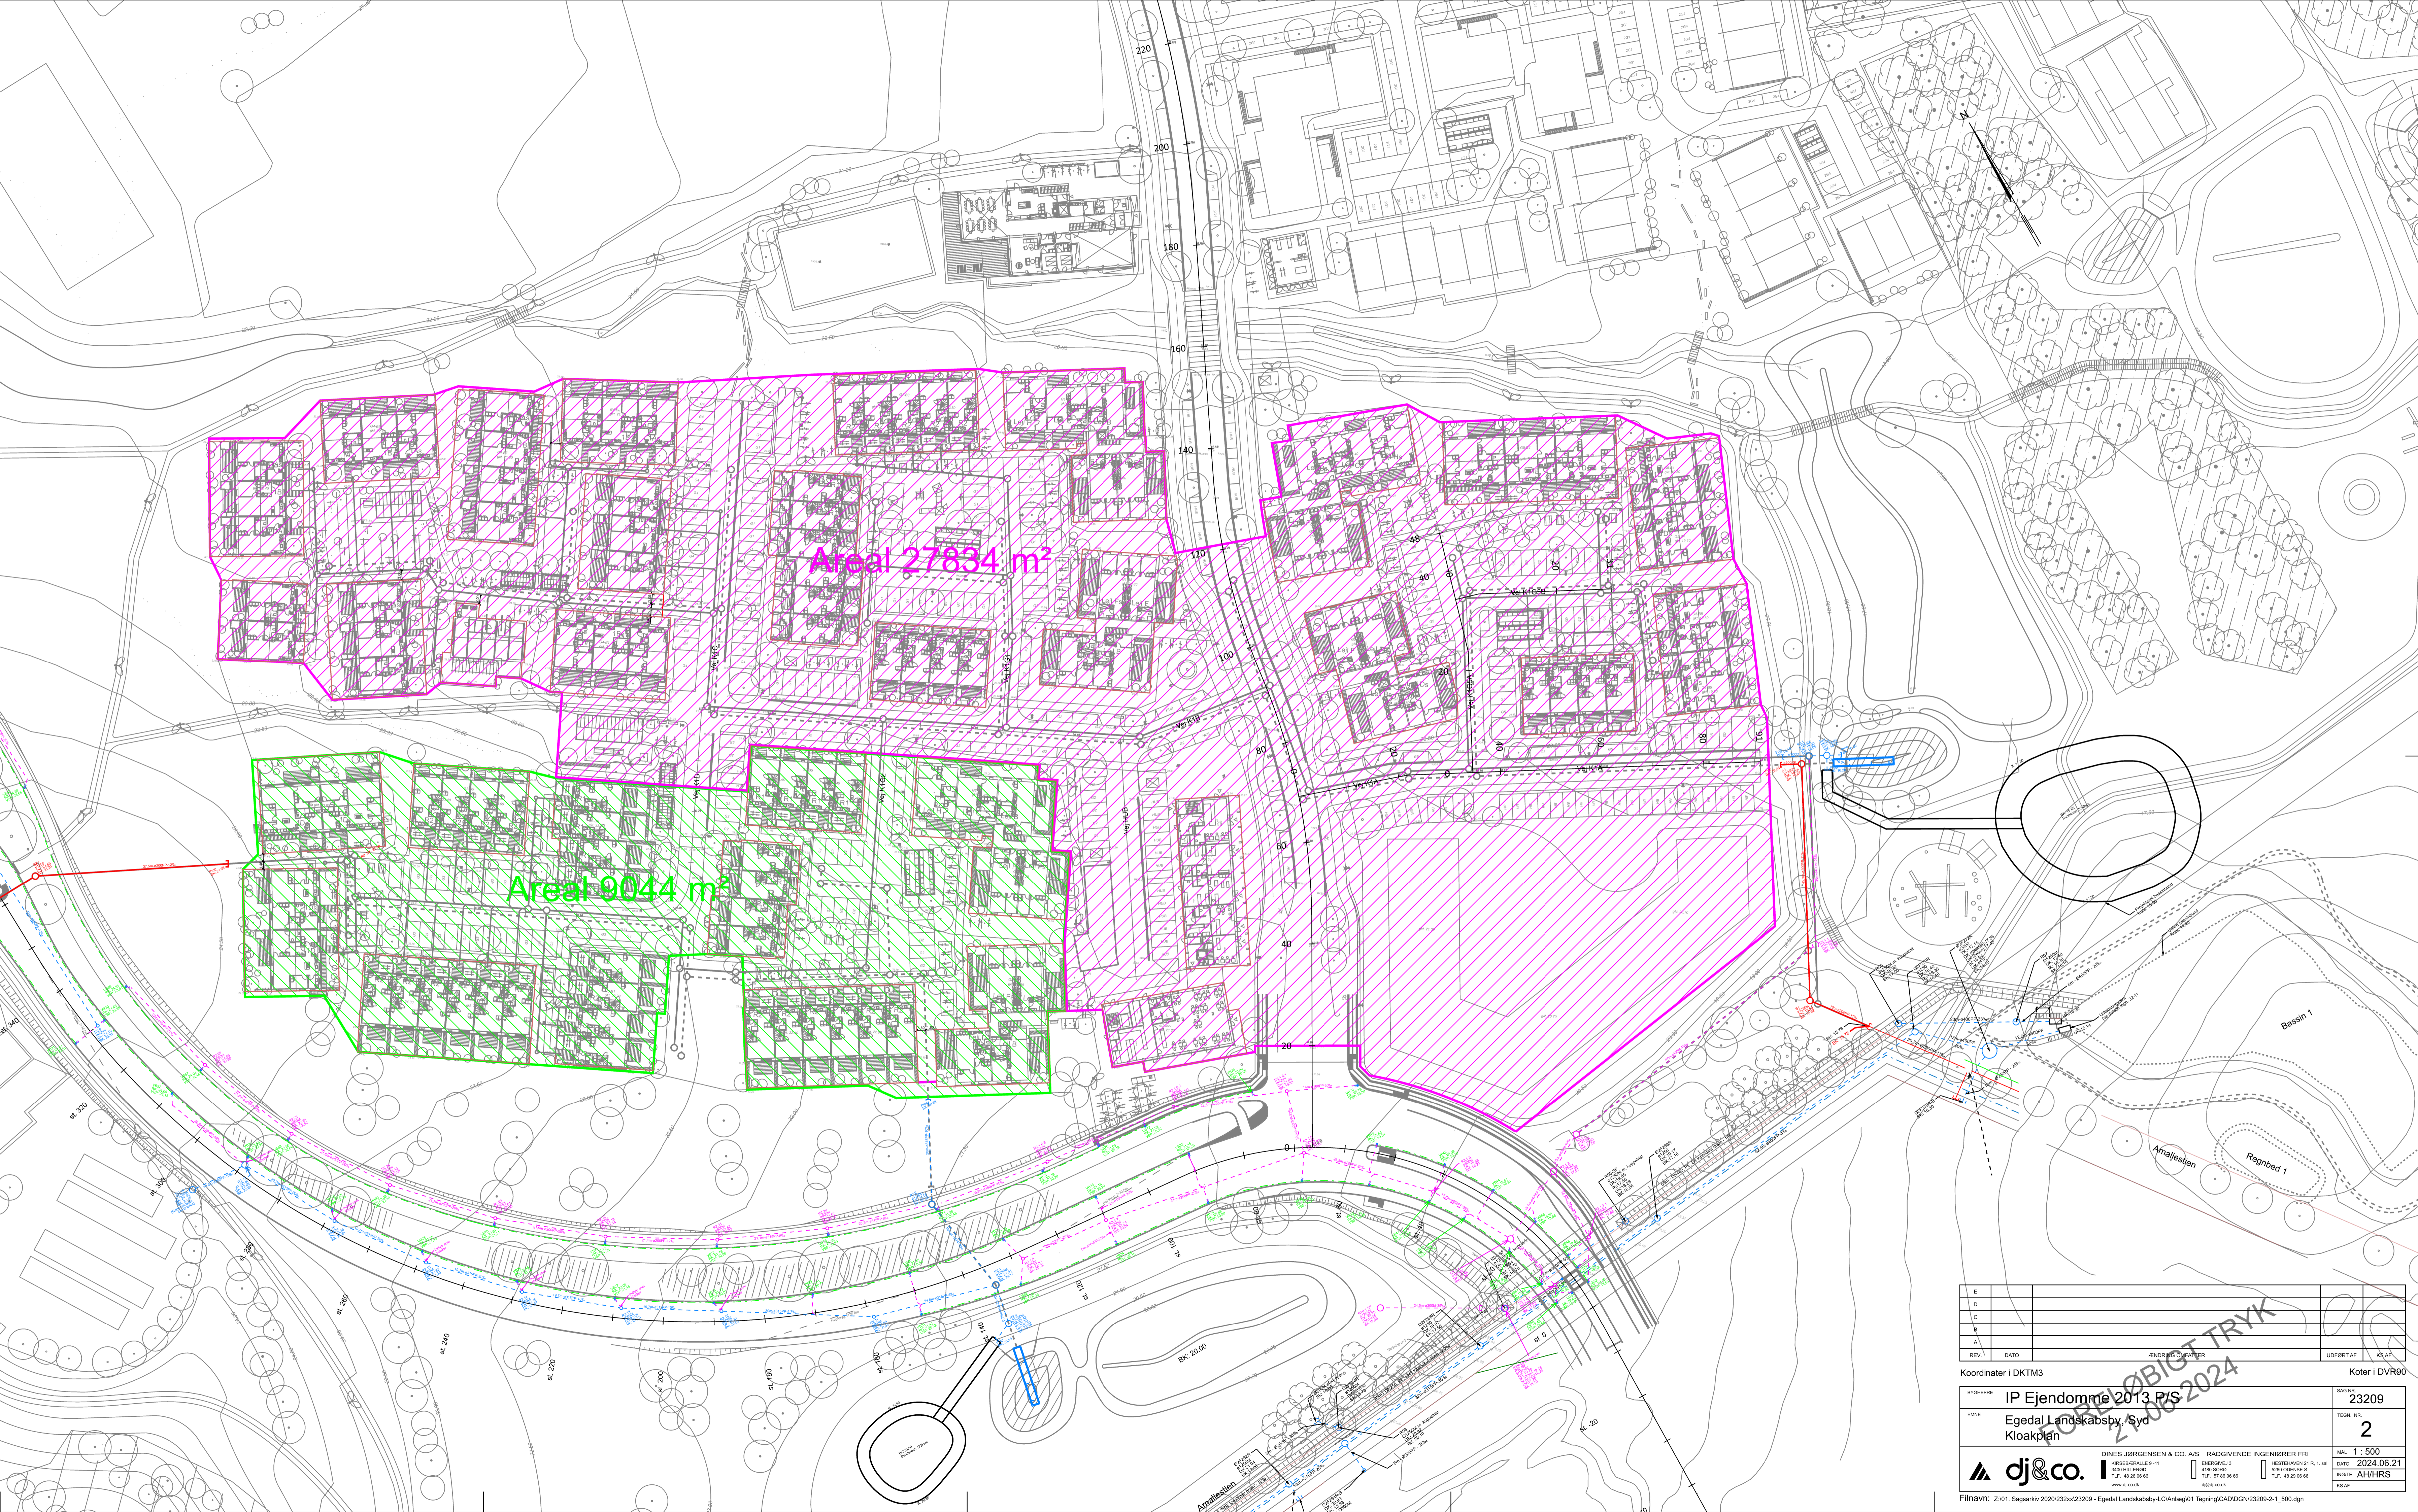

Areal 27834 m<sup>2</sup>

Areal 9044 m<sup>2</sup>

E				
D				
C				
B				
A				
REV.	DATE	JENDOMMESTATER	UDFØRT AF	KS, AP
Koordinater i DKTM3			Koter i DVR90	
EYEDOMME	IP Ejendomme 2013 P/S			BLÅK. NR.
EGNE	Egedal Landskabsby, Syd Kloakplan			23209
				TEMA. NR.
				2
		DINES JØRGENSEN & CO. A/S RÅDGIVENDE INGENIØRER FRI KONGSLEJL 1-11 4180 HILLERØD TLF. 46 28 08 00 www.dj-co.dk		ANSØGERS 4180 HILLERØD TLF. 57 86 08 00 4624-00-00
FILNAVN: Z:\01_Sagsarkiv\2029\23209- Egedal Landskabsby-LC\Anlæg\01_Tegning\CADDGN\23209-2-1_500.dgn		MAJ 1: 500 Dato: 2024.06.21 DROTE: AH/HR KS, AP		